


MÓTTEKID


15 SEPT. 2008

Byggingatulltrúi uppsv. Ámossýslu og Flóahv.


DAGS:	NR:	BREYTINGAR:	SAMR.:

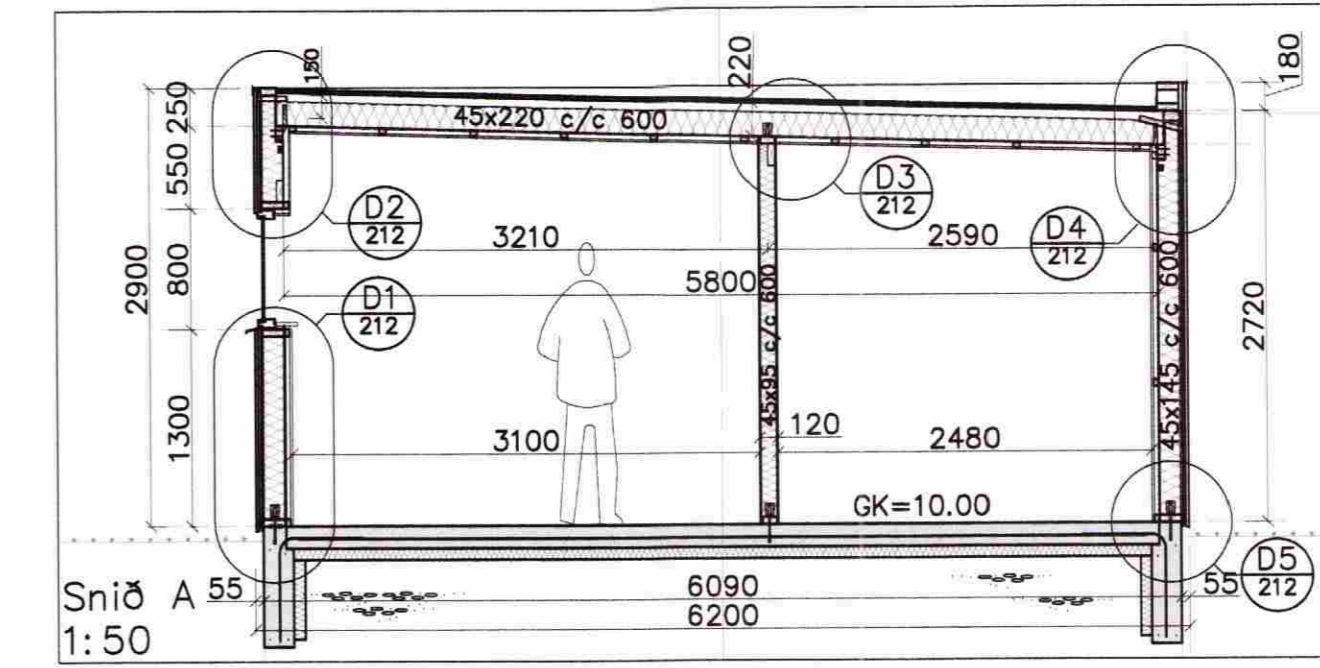


Snið A
1:50

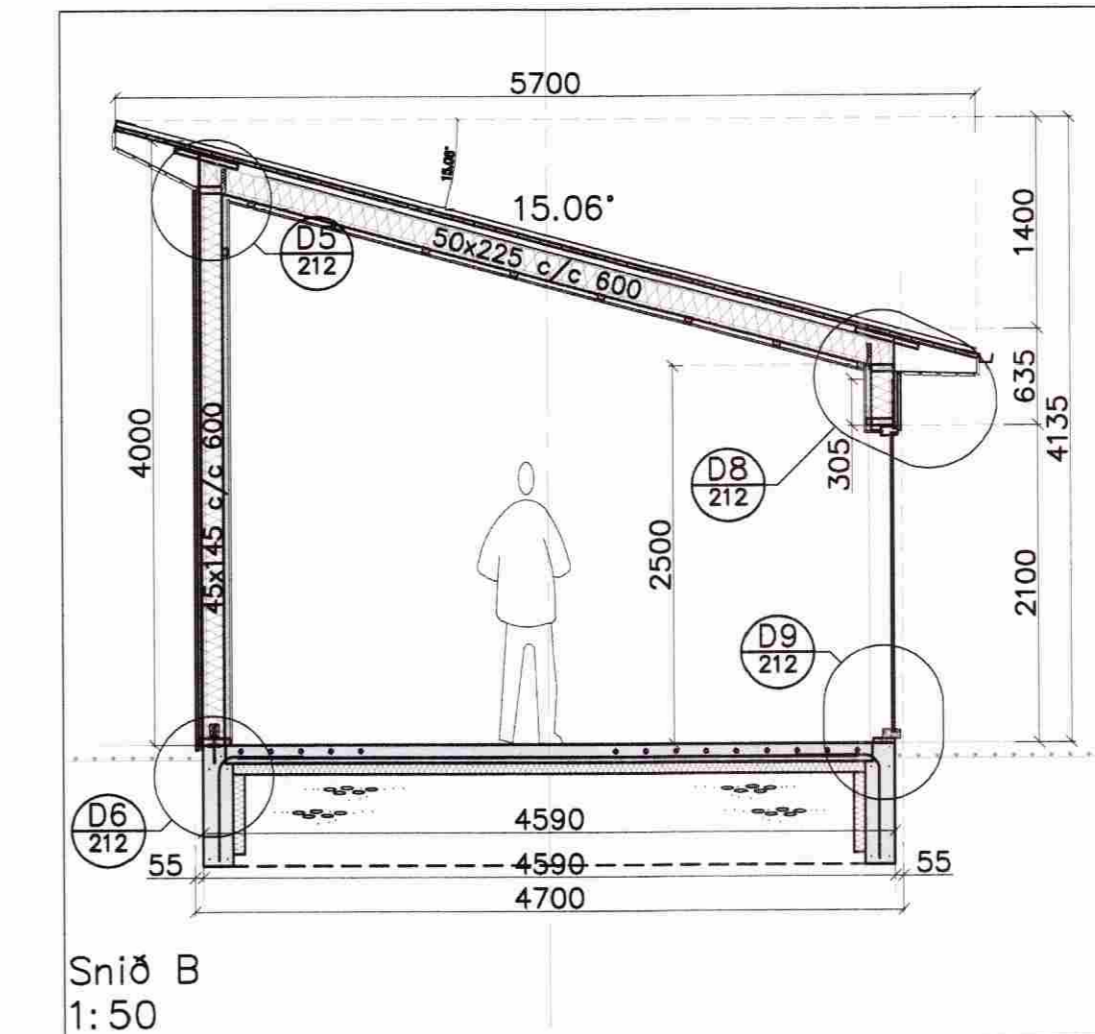


Snið B
1:50

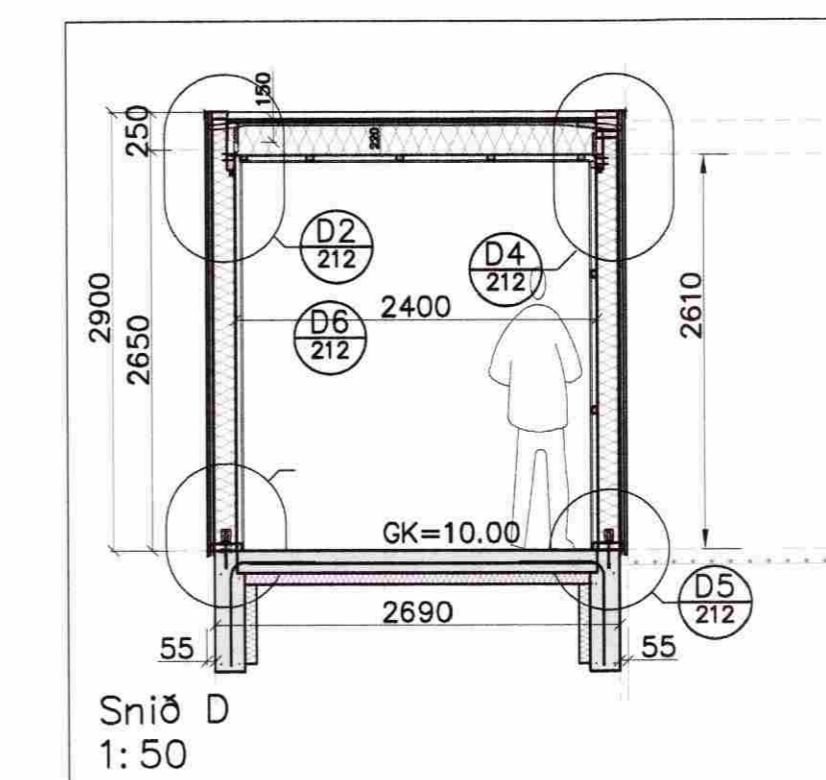

Snið D
1:50

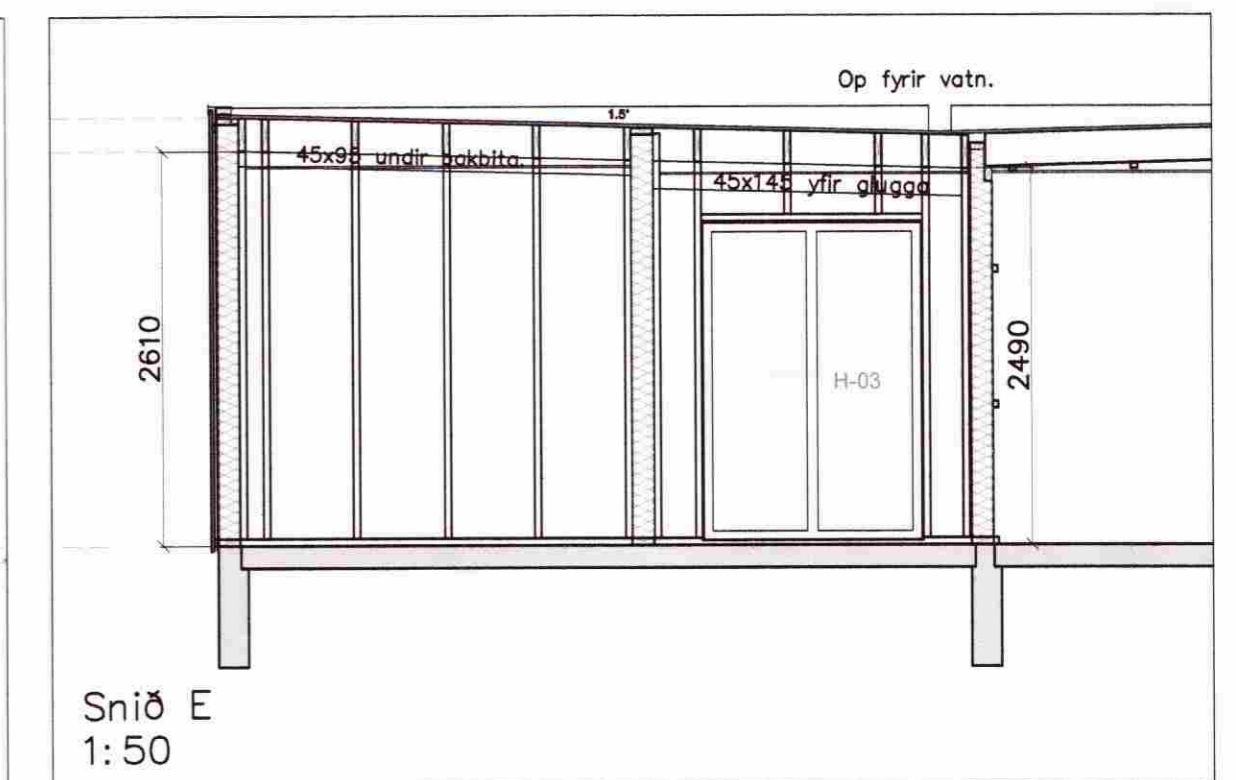

Snið E
1:50

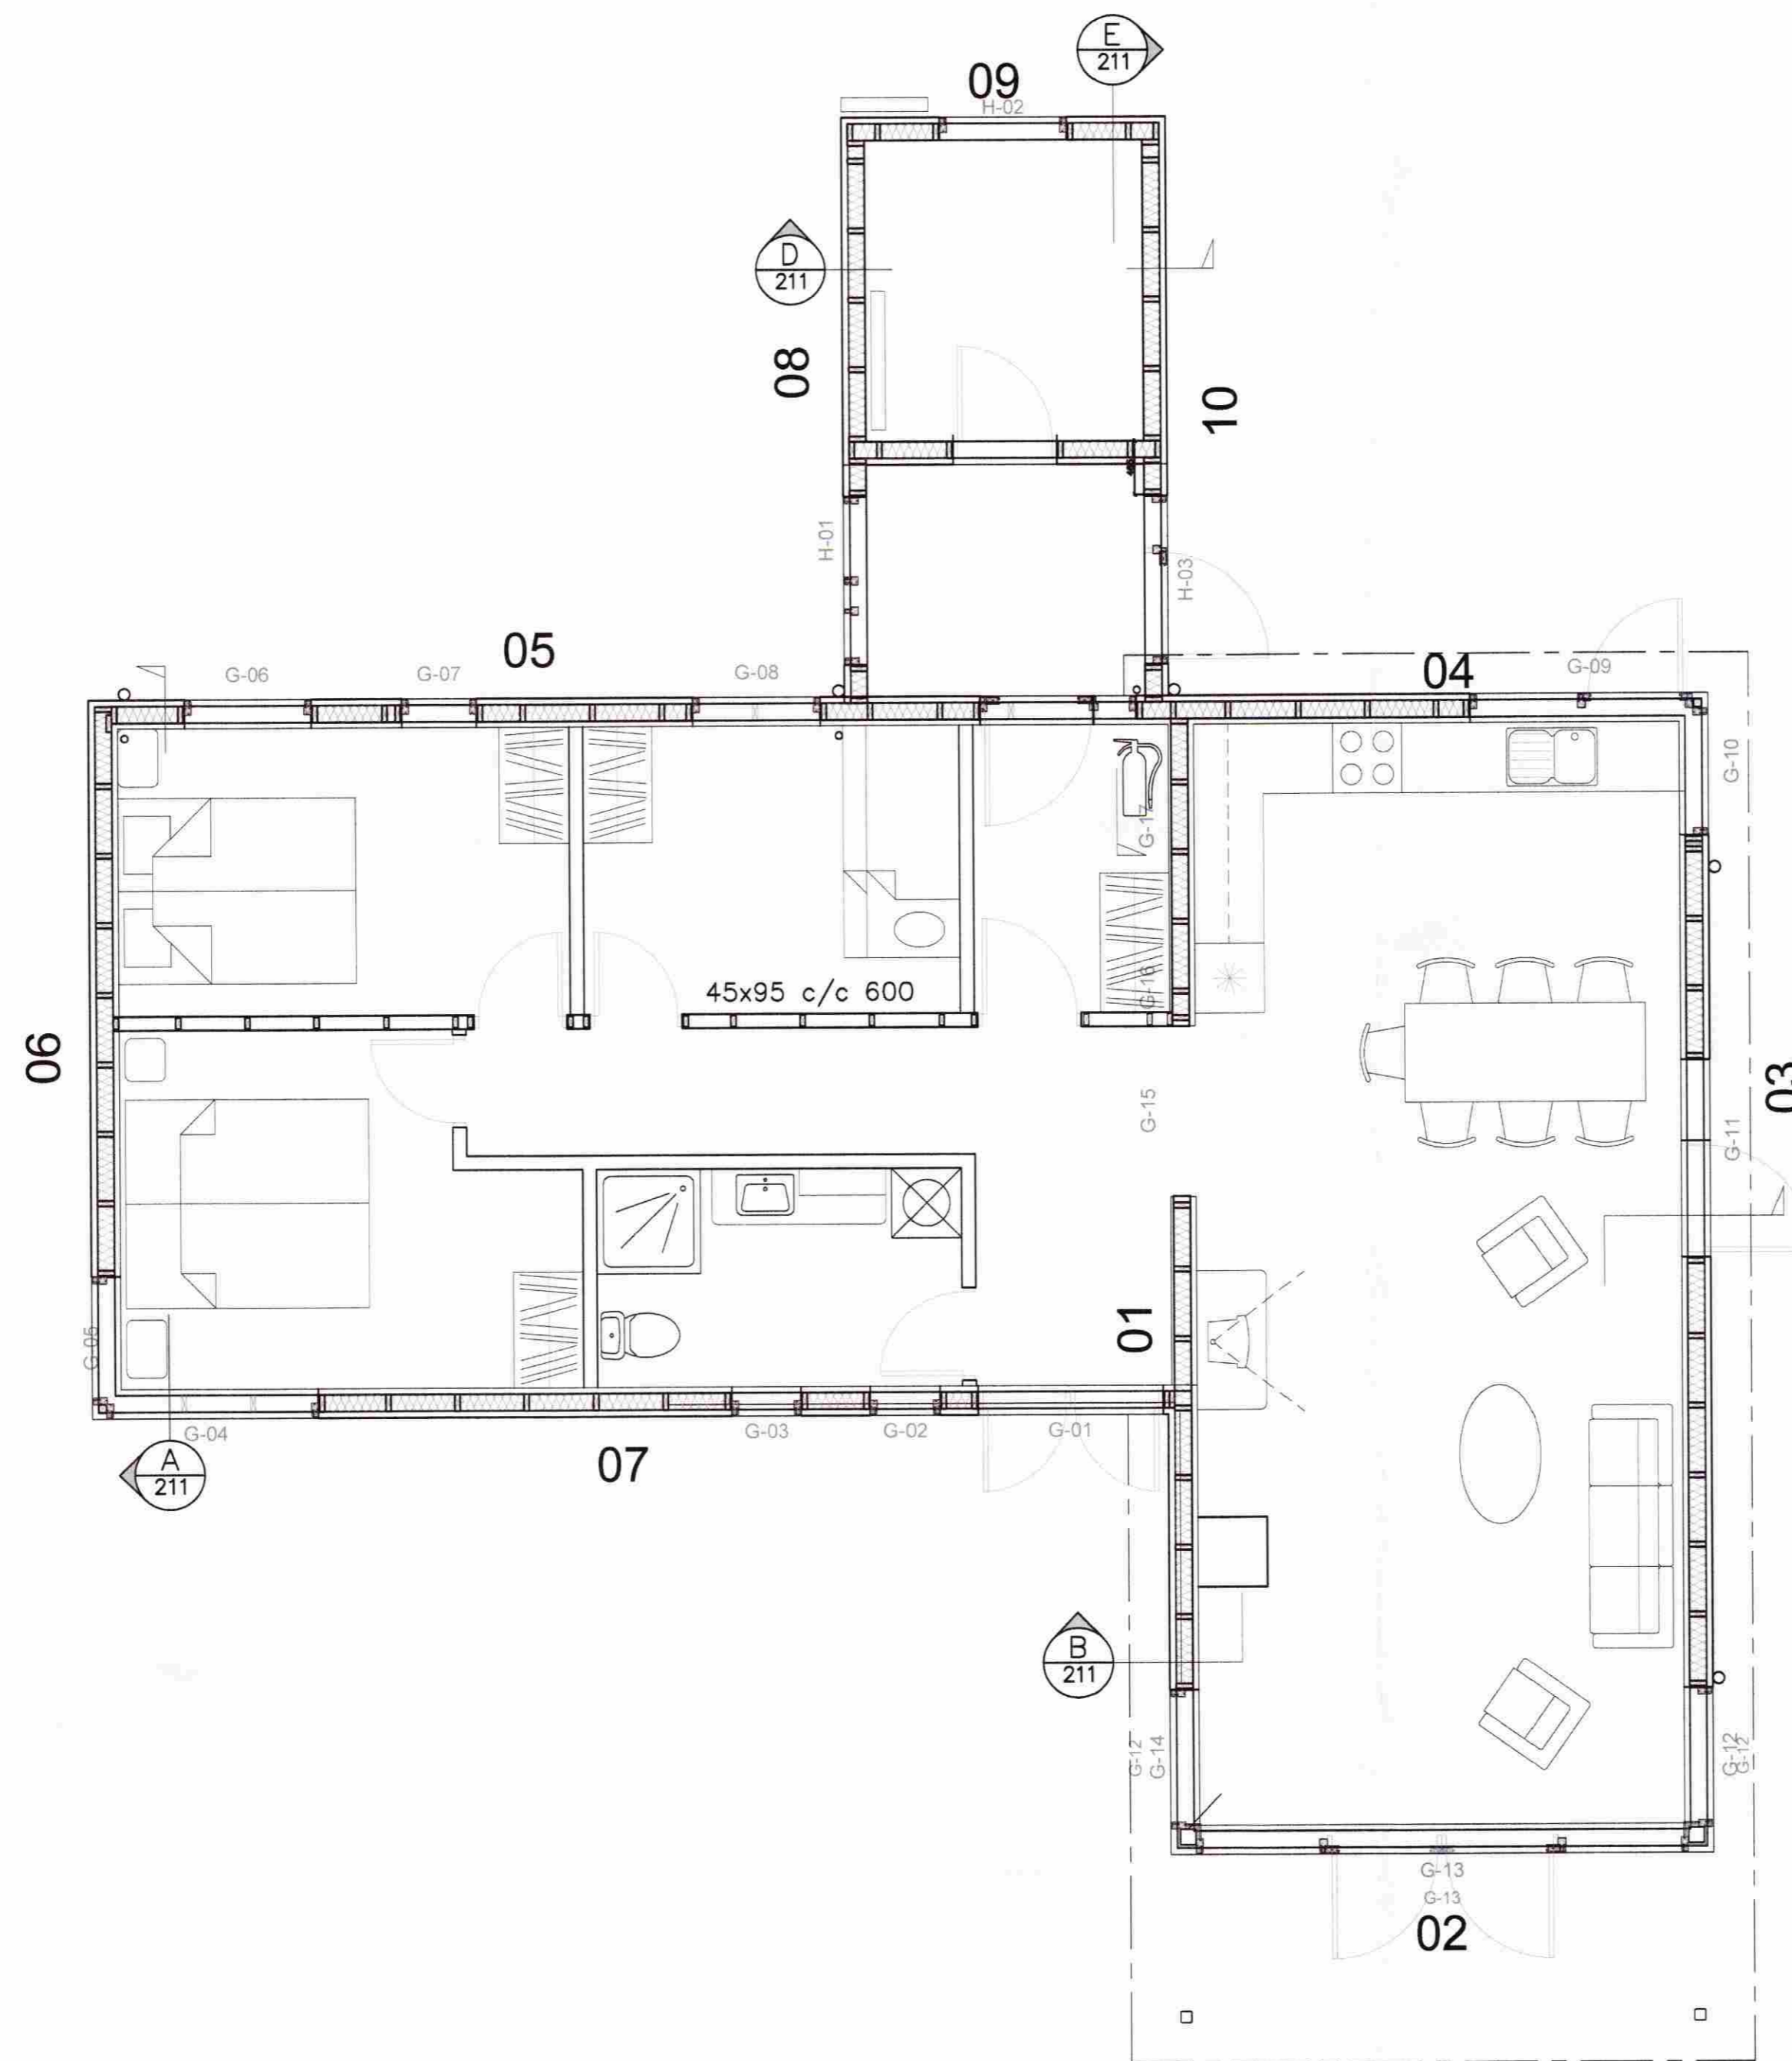

Grunnmynd veggja
1:50



VERKFRÆÐIÞJÓNUSTAN EHF

SKEFAN 19 - 108 REYKJAVÍK - Sími: 517 9050 - Netfang: jon@stark.ghn.is	PROJEKTIÐ: 08.63	DAGS: 11.09.2008
Bjarkás 13 - Búrfell II	PLAZZI: Timburhús	SKEMMINGAR: 211
Burðarvirki Veggir Snið	SÁMÞYKKI: Svavar M. Sigurjónsson 180867-3419	DRÖGAFR: Frumútgáfa
FRUMDRÖG: SMS	TEKINGAR: SMS	SKEMMINGAR: 1:50
NETI: JG	FRÆÐINGAR: JG	TEKINGAR: 211