


MOTTEKID
29 MAI 2013
Byggingafrumið
Arnarvalla og Flóahreppur

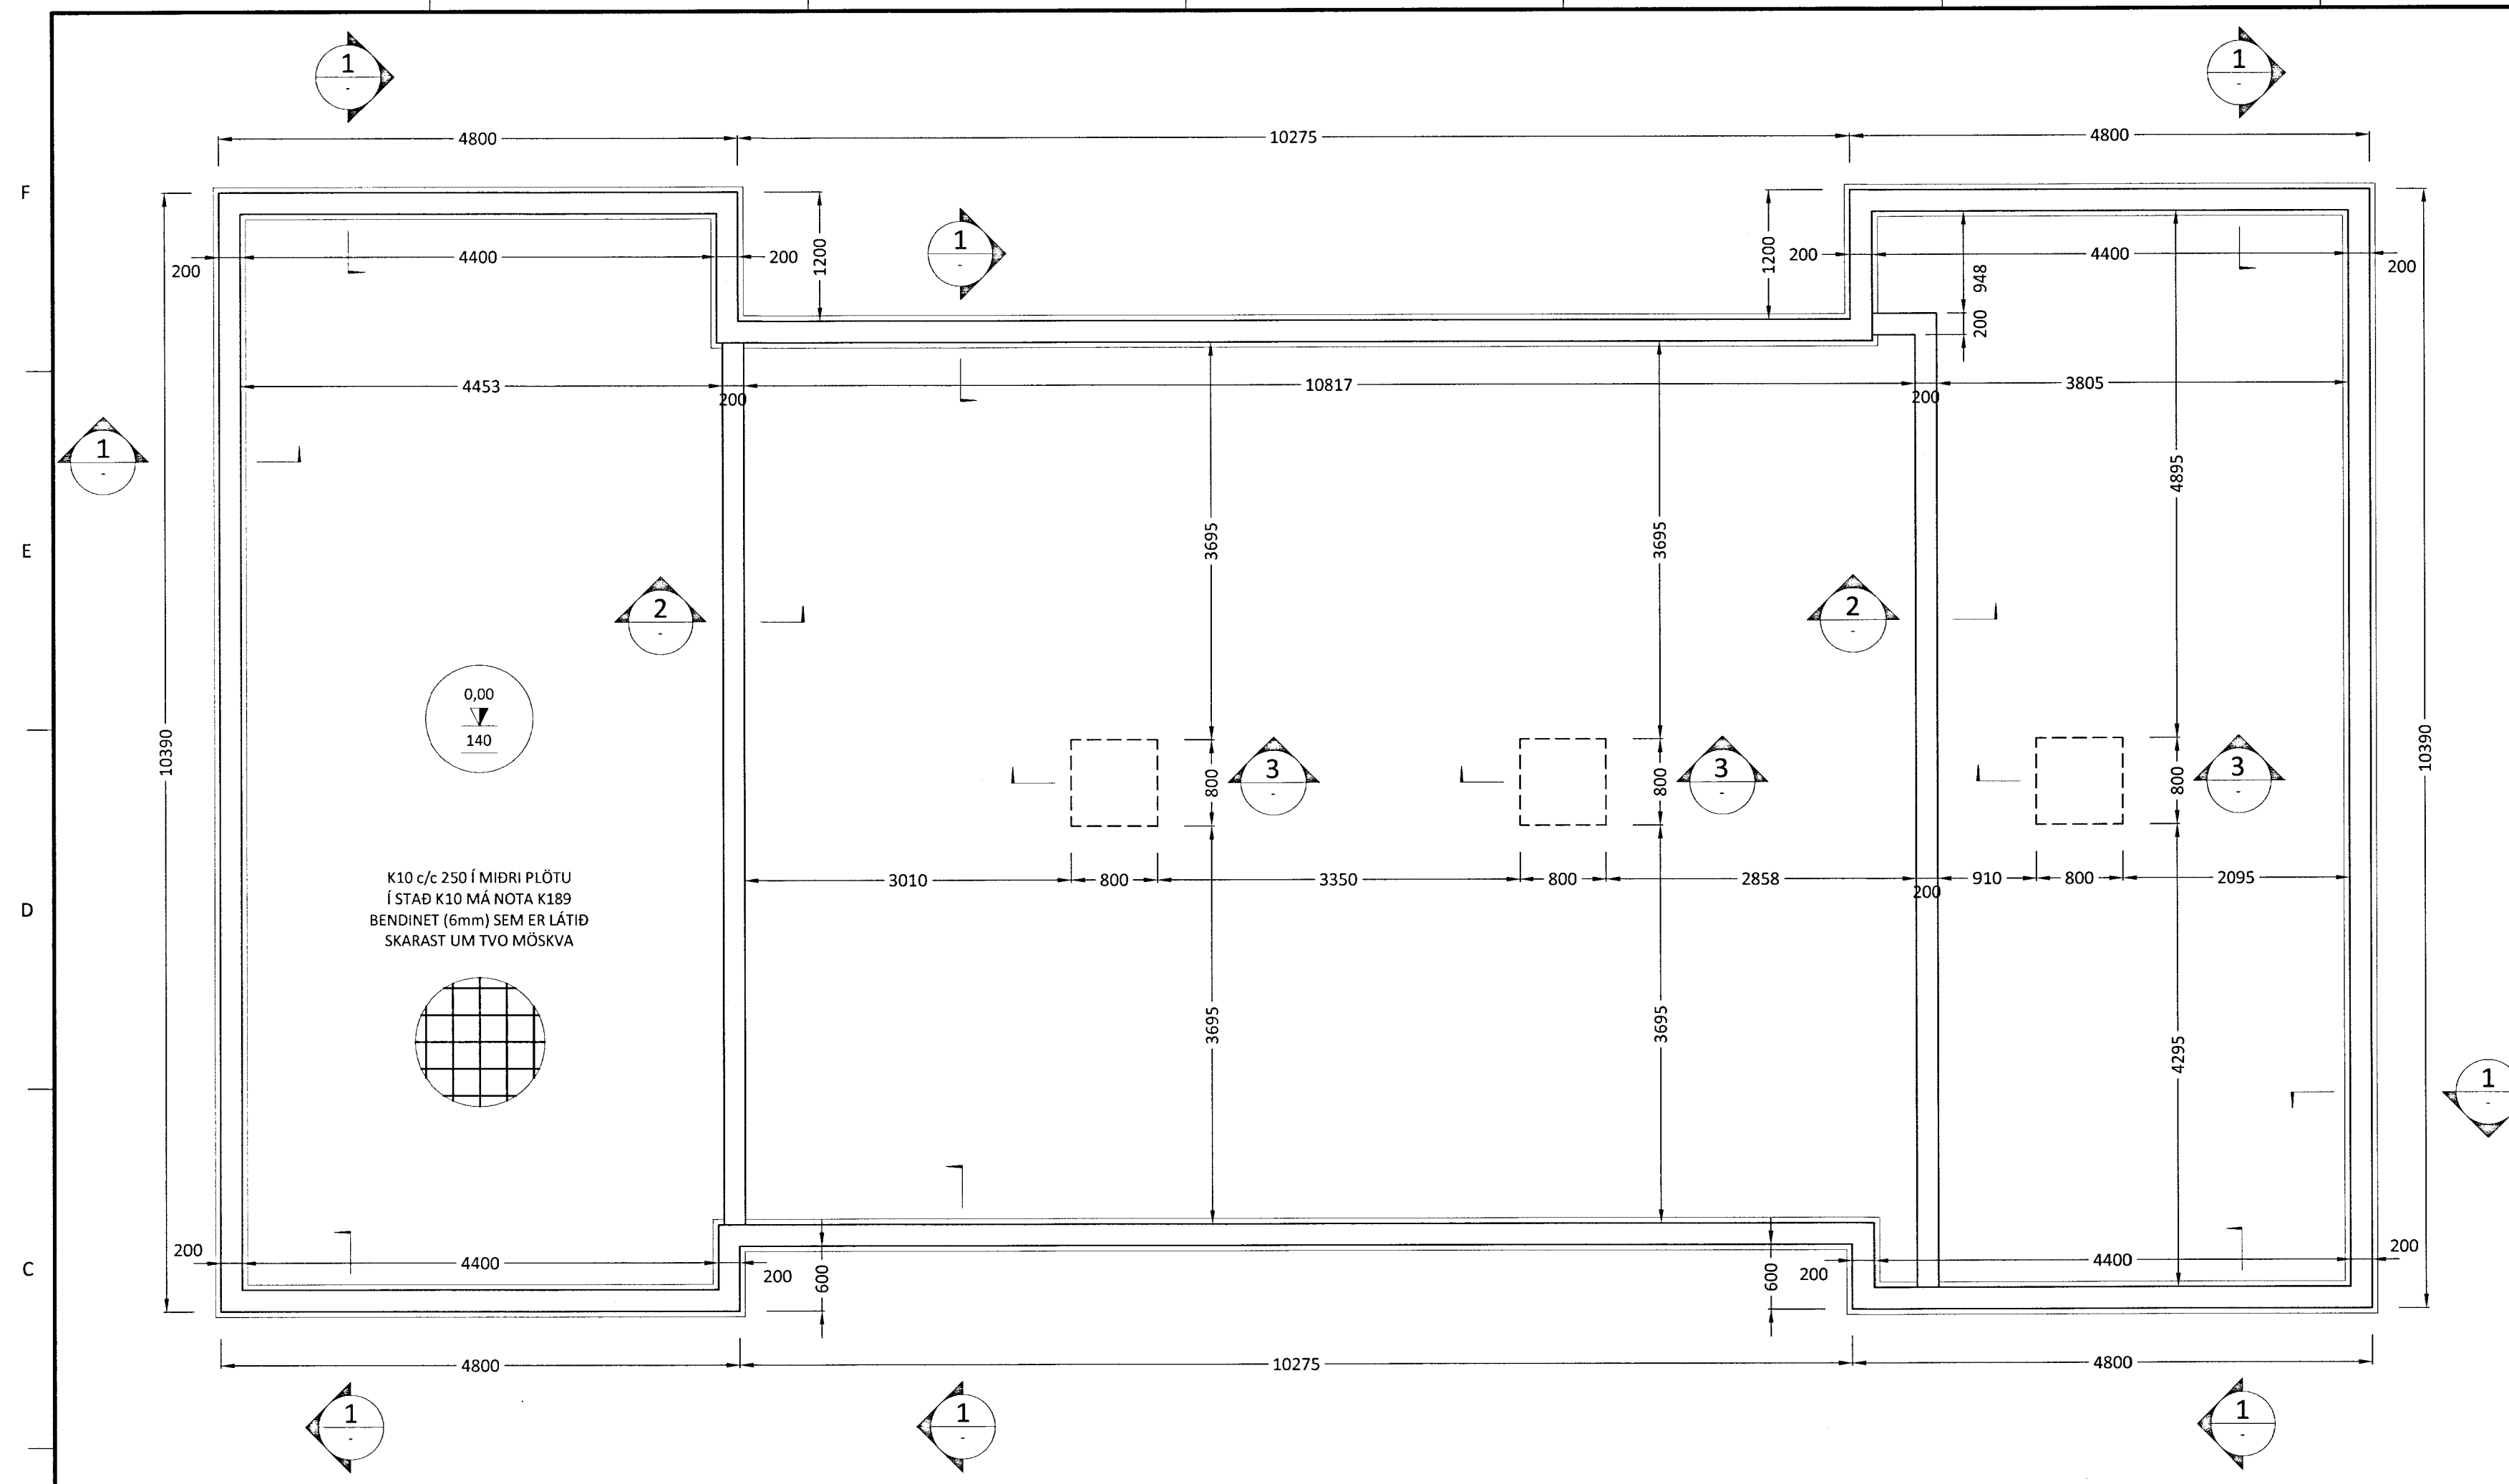

ALMENNT:
Öll mál skulu staðfest skv. aðaluppdráttum. Ef misræmi er, skulu aðaluppdrættir vera ráðandi, þó þer að láta hönnuði vita af misræmi.

STYRKLEIKAFLOKKAR EFNIS Í SÖKKUL:
Steypa: C25/30
Bendistál: B500C

SKÝRINGAR:
Sökkulveggir séu samkvæmt málsetningum á teikningum.

Göt fyrir lagnir, sjá lagnateikningar.

Frágangur sökkulskauta sé í samræmi við teikningar raflagnahönnuðar og reglur viðkomandi veitustofnunar.

ÖLL MÁL ERU Í MM NEMA ANNAD SÉ TILGREINT !!

Ú1	17.05.13	GRG	Frumútgáfa
Útgáfa:	Dagsetn:	Af:	Skýring:

CEDRUS EHF.
TEKNI- OG VERKFRÆÐIÞJÓNUSTA
MIDTUN 20. 800 SELFOSS. S: 482-1166
WWW.CEDRUS@SIMNET.IS S: 863-3004

Bíldsbrún 1, Grafningi
801 Selfossi
Einbýli, mhl. 01

Teiknúmer:
120-01

Burðarvirki: Mælikvarði:
Grunnmynd sökkuls 1:50
Sniðmyndir 1:50

Hannað: Gísli Rafn Gylfason Teiknað: Gísli Rafn Gylfason
Dagsetning: 17.05.2013 Verknúmer: 12 013 Frumstærð: A2
Ábyrgðarm. og réttthafi: Valur Arnarson VA 051073-5099

