


MÓTTEKIÐ
 03 SEPT. 2013
C. Þorsteinsson
 Byggingateknískt Mennta- og Vísindisráð
 Byggingateknískt Mennta- og Vísindisráð

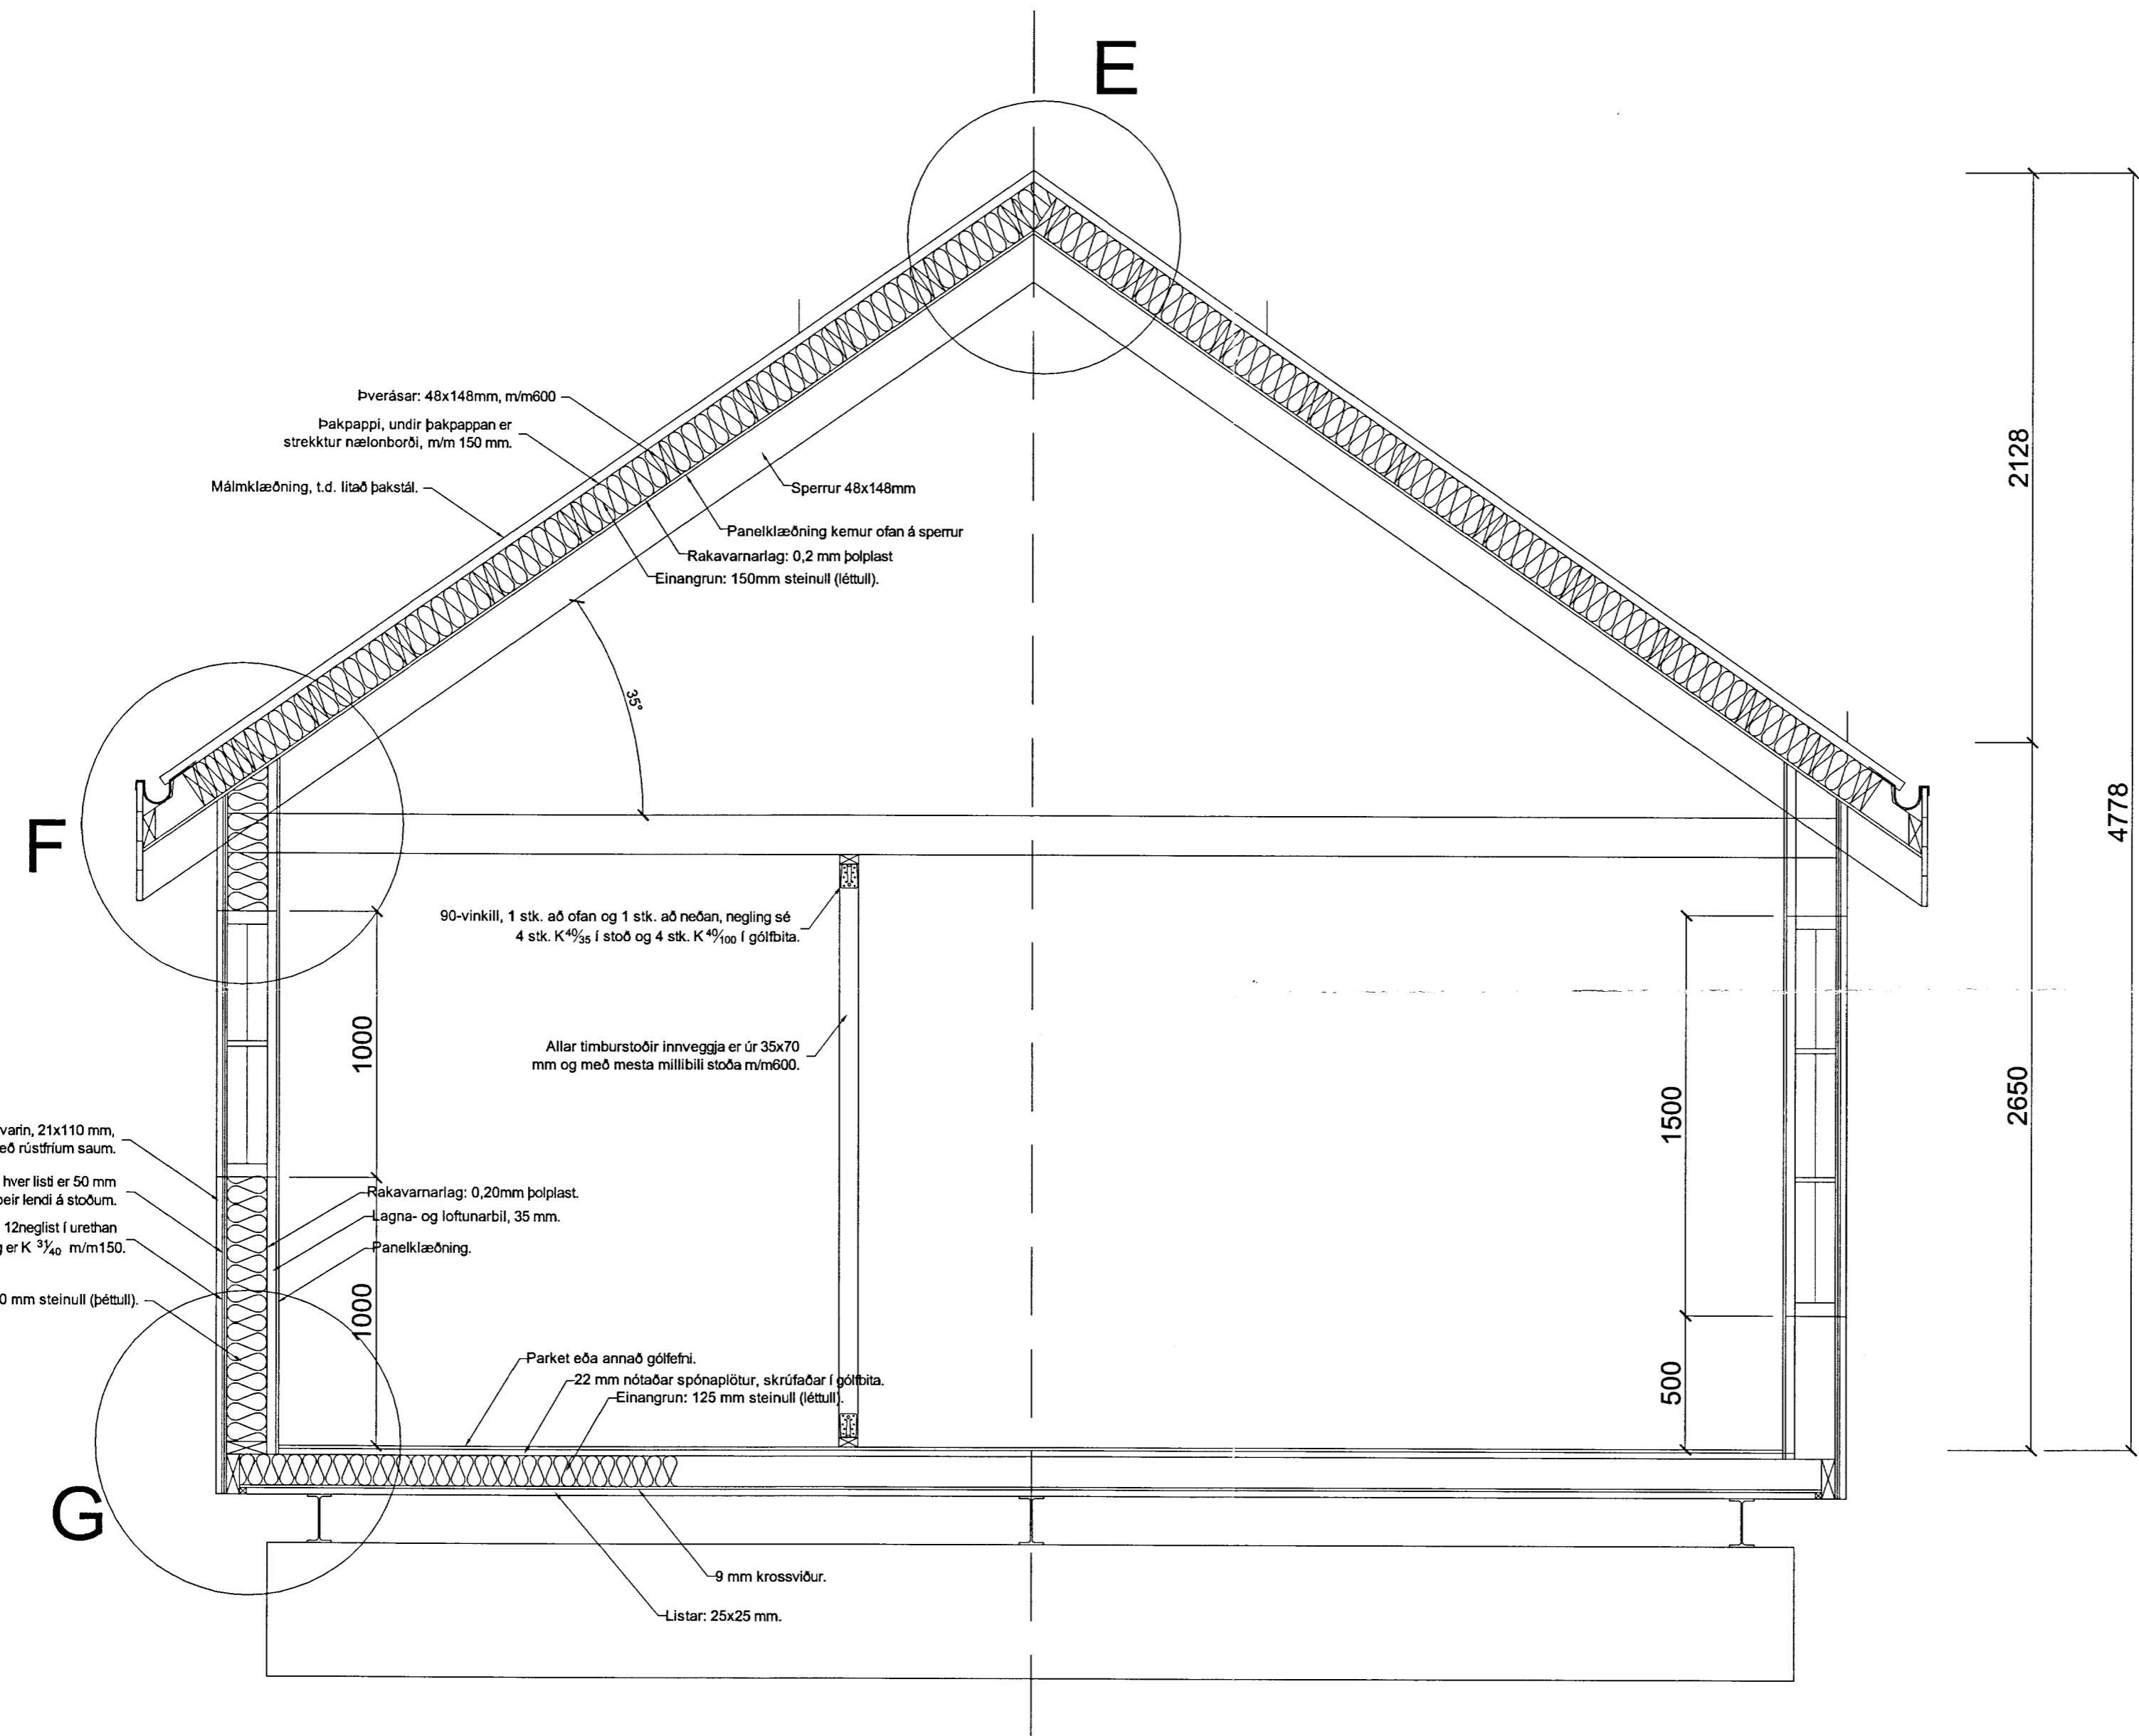

Þversnið í sumarhús með efnisskýringum.

Þverásar: 48x148mm, m/m600
 Þakpappi, undir þakpappan er strekktur nælonborði, m/m 150 mm.
 Málmklæðning, t.d. litað þakstál.
 Sperrur 48x148mm
 Panelklæðning kemur ofan á sperrur
 Rakavarnarlag: 0,2 mm þolplast
 Einangrun: 150mm steinull (léttull).
 35°
 90-vinkill, 1 stk. að ofan og 1 stk. að neðan, negling sé 4 stk. K⁴⁰/₃₅ í stoð og 4 stk. K⁴⁰/₁₀₀ í gólfbita.
 Allar timburstoðir innveggja er úr 35x70 mm og með mesta millibili stoða m/m600.
 Vatnasklæðning: B-gagnvarin, 21x110 mm, kúpt, sem neglist með rústríum saum.
 Loftunarbíl myndað úr 9 mm krossvið, hver listi er 50 mm breiður og eru settir þannig upp að þeir lendi á stoðum.
 9 mm krossviður með þam-gildi= 12neglist í urethan lím á allt grindarefni, negling er K³/₄₀ m/m150.
 Einangrun: 150 mm steinull (þéttull).
 Rakavarnarlag: 0,20mm þolplast.
 Lagna- og loftunarbíl, 35 mm.
 Panelklæðning.
 1000
 1000
 1500
 500
 2128
 4778
 2650
 9 mm krossviður.
 Listar: 25x25 mm.
 9 mm krossviður.
 22 mm nótaðar spónaplötur, skrúfaðar í gólfbita.
 Einangrun: 125 mm steinull (léttull).
 Parket eða annað gólfefni.

Breytingar:	
HÚSEY Teikni- og verkfræðihjónusta. SELFOSSI	
Vinnustofa:	Stóru-Sandvík 4, 801 Selfoss. Sími 482-1738 / 898-9199 Netfang: samsb@simmet.is
Áb.m. og réttahafi ©:	Samíel Smári Hreggviðsson, byggingateknifræðingur, M.T.F.Í. Kt: 200752-4659
Viðfangsefni:	BÚSTJÓRABYGGÐ 12, Grímsnes- og Grafningshreppi
Verkhúti:	ÞVERSNIÐ Í GÓLF, ÚTVEGGI OG ÞAK
Mælikvarði:	Teiknað/Reiknað: 1:50 og 1:20 ssh
Dagsetning:	Stóru-Sandvík 4, í júlí 2013
Samþykkt:	<i>Samíel Smári</i>
Verknúmer:	13-663
Teikn.nr.:	2-08

120888
 9665