




vestri.

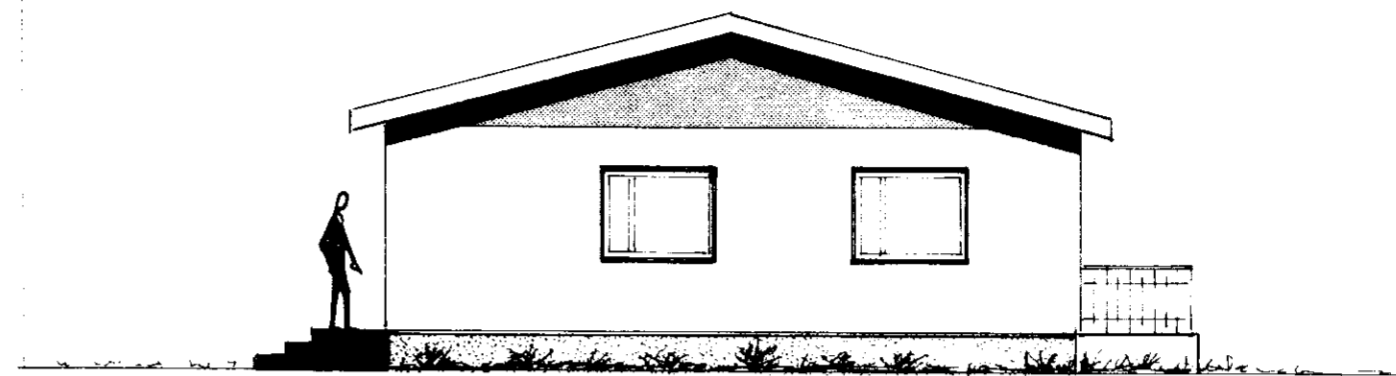



vestri.

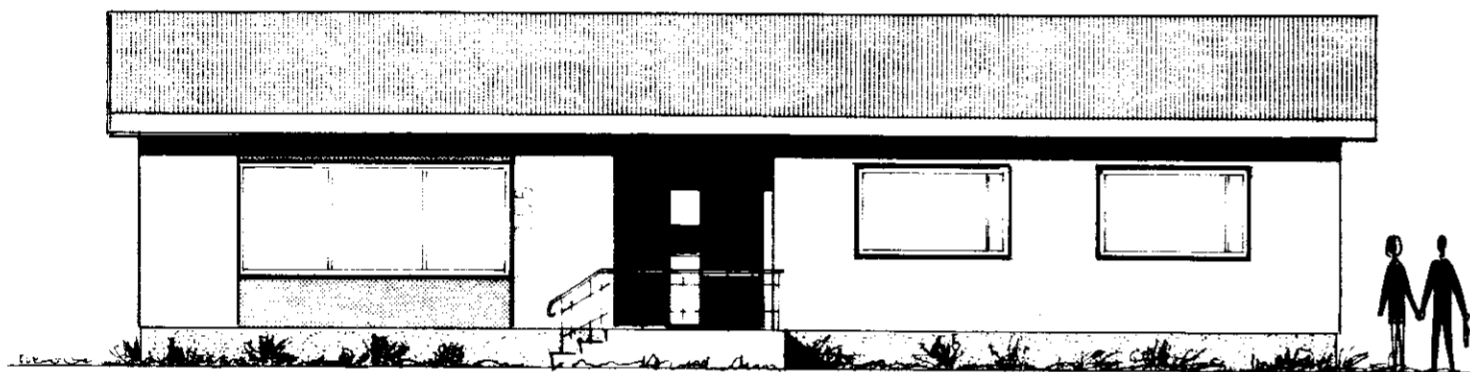

vestri.

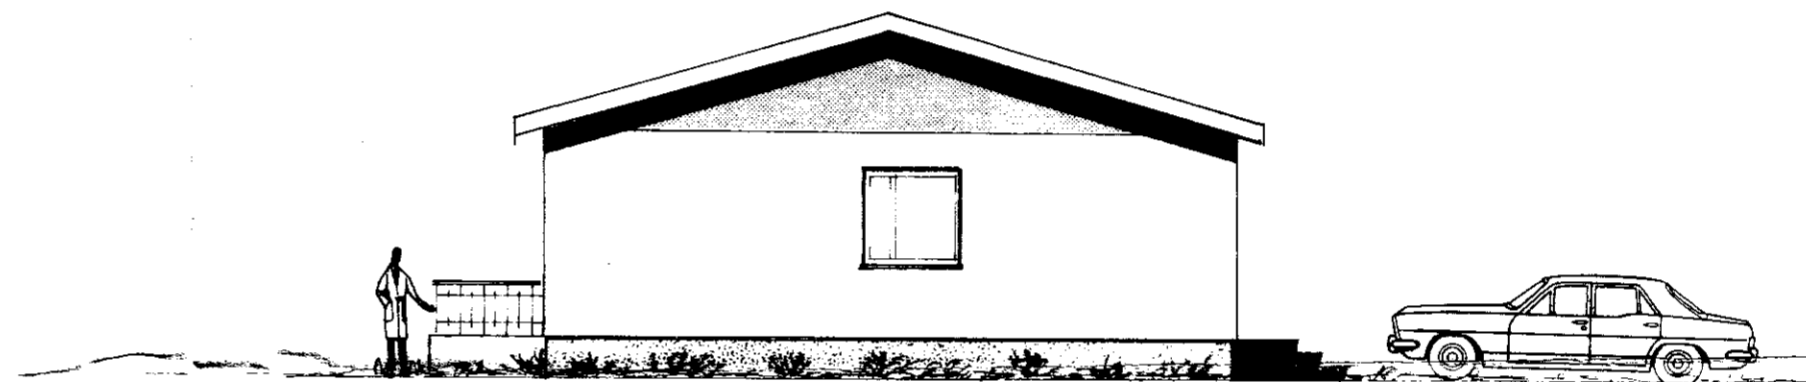

vestri.

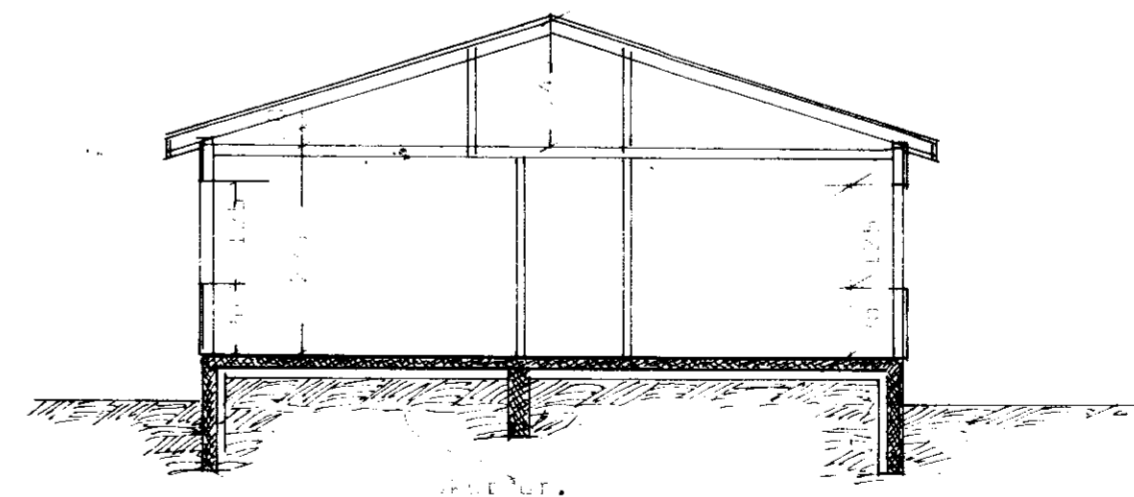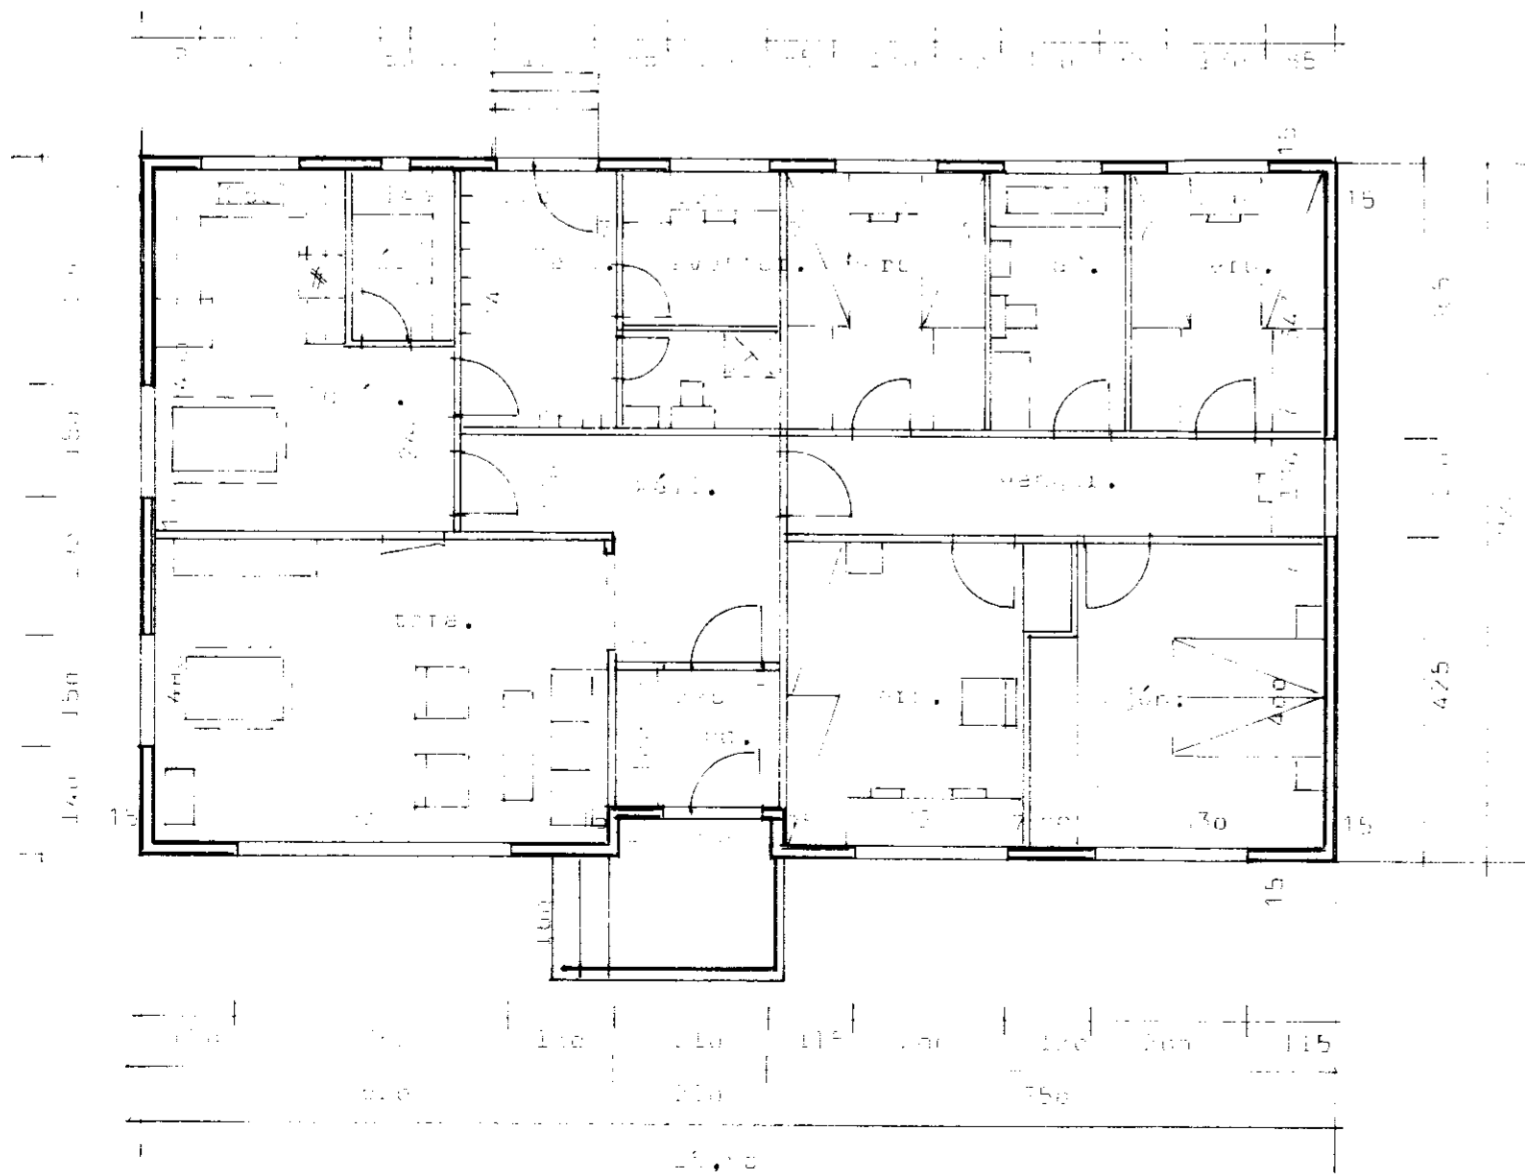

*Timburhúsið  
 Þetta er 7,5 m  
 11,5 m  
 í þessum  
 laugd. í stund í mynd  
 28.10.76*

**ÓNEIMILT ER AD HEFJA FRAM-  
 KVÆMDIR FYR EN BURÐAR-  
 POLSTEIN INNAR LIGGJA FYRIR**

**BL** BYGGINGASTOFNUN LANDBÚNAÐARINS  
 LAUGAVEGI 120. REYKJAVÍK, SÍMI 25444  
 Stofnunarhl. 1000, 1000, 1000, 1000  
 Stofnunarhl. 1000, 1000, 1000, 1000  
 Stofnunarhl. 1000, 1000, 1000, 1000

TEIKN. NR. 01 ~ 3250  
 BREYTT FRÁ  
 MÆLIKVARDI 1:100  
 DAGSETNING 11. okt. 1976  
 TEIKNAD

*B. H. H. H.*