


GRUNNMYND AF UNDIRSTÖÐUM MKV. 1:50

MÓTTEKID
06 JULI 2010
Magnús Gylfason
Byggingafræðingur og Eignarstjóri, Árnassýslu og Flóahv.

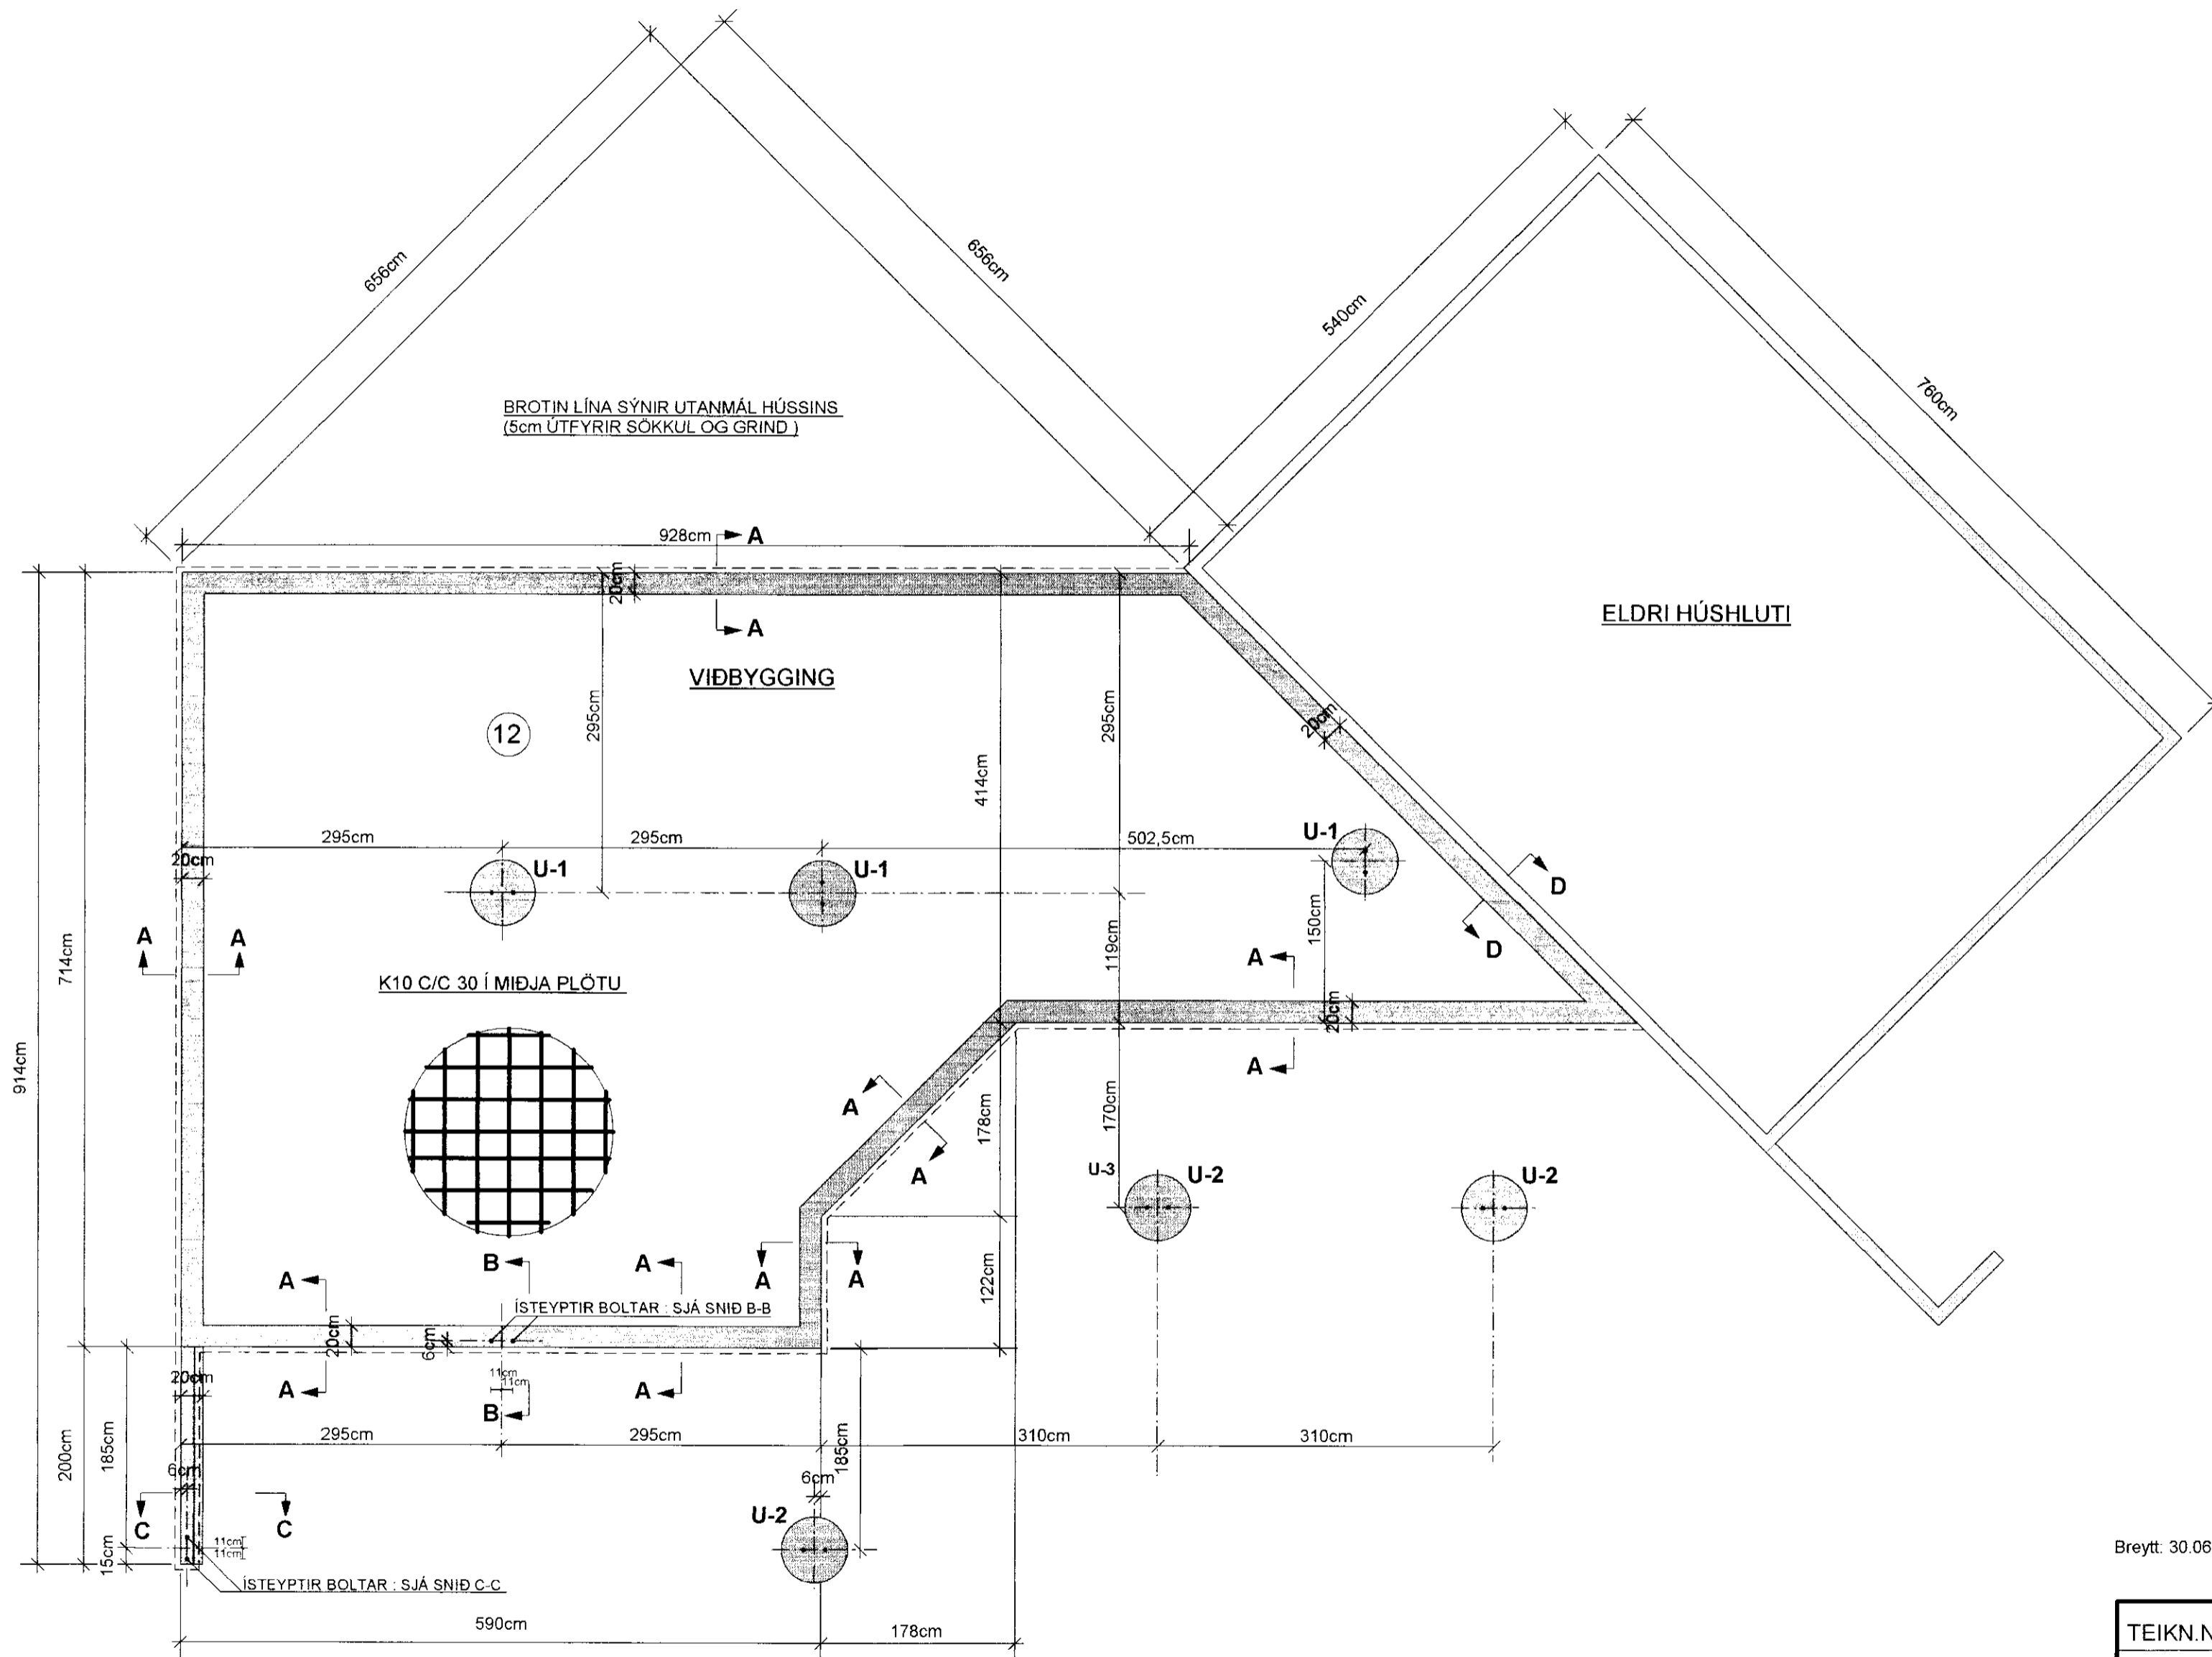

SKÝRINGAR:

STEINSTEYPA: UNDIRSTÖÐUR OG BOTNPLATA S-250
LOFTINNIHALD SÉ 5-8% OG VS-TALA SÉ MINNI EN 0.55

STEYPUSTYRKARSTÁL: KS-40S
BOTNPLATA ER 12 cm Á ÞYKKT.
Í ALLA BOTNPLÖTUNA ER EINFÖLD JÁRNAGRIND K10 C/C 30
(NOTA MÁ BENDINET K-189 OG SÉ NETIÐ ÞÁ VÍXLAGT UM TVO MÖSKVA Á SAMSKYPTUM)

SETJA SKAL 4cm STEINA UNDIR GRINDINA ÞAÐ ÞÉTT AÐ HÚN SÉ Í JAFNRI HÆÐ MIÐAÐ VIÐ YFIRBORD PLÖTU.
ÞETTA ER MJÖG MIKILVÆGT VEGNA GÓLFHITALAGNA SEM STEYPTAR VERÐA Í PLÖTUNA (SJÁ LAGNATEIKNINGAR)

UNDIR ALLA BOTNPLÖTUNA ER LAGT 75 mm EINANGRUNARPLAST, POLYSTYREN, RÚMPUNGI EINANGRUNARPLASTSINS SÉ 24kg/m3. NIÐUR MEÐ SÖKKLUM KEMUR EINANGRUN EINSOG SÝNT ER Á SNIÐUM.


GRAFA SKAL GRUNNINN NIÐUR Á BURÐARHÆFAN BOTN EF FYLLT ER UNDIR UNDIRSTÖÐUR ÞÁ SKAL ÞAÐ GERT MEÐ FRÖSTPOLINNI FYLINGU SEM ÞJAPPA SKAL Í LÖGUM ÞAÐ VEL AÐ EFTIRFARANDI SKILYRÐUM SÉ FULLNÆGT. $E2 > 100$ MPA OG HLUTFALLIÐ $E2/E1 < EDA = 2.5$. HÆÐ FYLLINGARÞUDA SÉ U.Þ.B 80 cm UNDIR BOTNPLÖTU.

FYLINGAR INNÍ GRUNN SKAL ÞJAPPA Í 30cm LÖGUM MEÐ STÓRUM VÍBRÓSLAÐA OG VÆTA VEL Á MILLI LAGA.

ALLAR MÁLSETNINGAR ERU Í SENTIMETRUM
ALLIR KÓTAR ERU Í METRUM

ATH. PLÖTUKÓTI TEKINN ÚTFRÁ ELDRI HÚSHLUTA.

Breytt: 30.06.2010... (Undirstöður og botnplata í viðbyggingu verða steyptar)

TEIKN.NR. 1.01	 Tæknivangur ehf. KT 450586-1889 Kirkjustétt 26, 113 Reykjavík Sími: 564 22 44, Netf. taeknivangur@simnet.is	
KVARÐI: 1:50		
DAGS. MAI 2010		
HANNAÐ: MG	VERKEFNI: BORGARHÓLSBRAUT 19 - VIÐBYGGING	ÖNDVERÐARNESI GRIMSNEI
TEIKNAÐ: MG	BURÐARVIRKI: UNDIRSTÖÐUR, GRUNNMYND OG SKÝRINGAR	
YFIRFARIÐ: <i>Magnús Gylfason</i>	Magnús Gylfason KT.201251-4199	Undirskrift Aðalhönnuðar