


SAMÞYKKT
 09 JUNI 2011
Ólafur Kjartan
 Byggingarfræðingur og Skrásetjafi

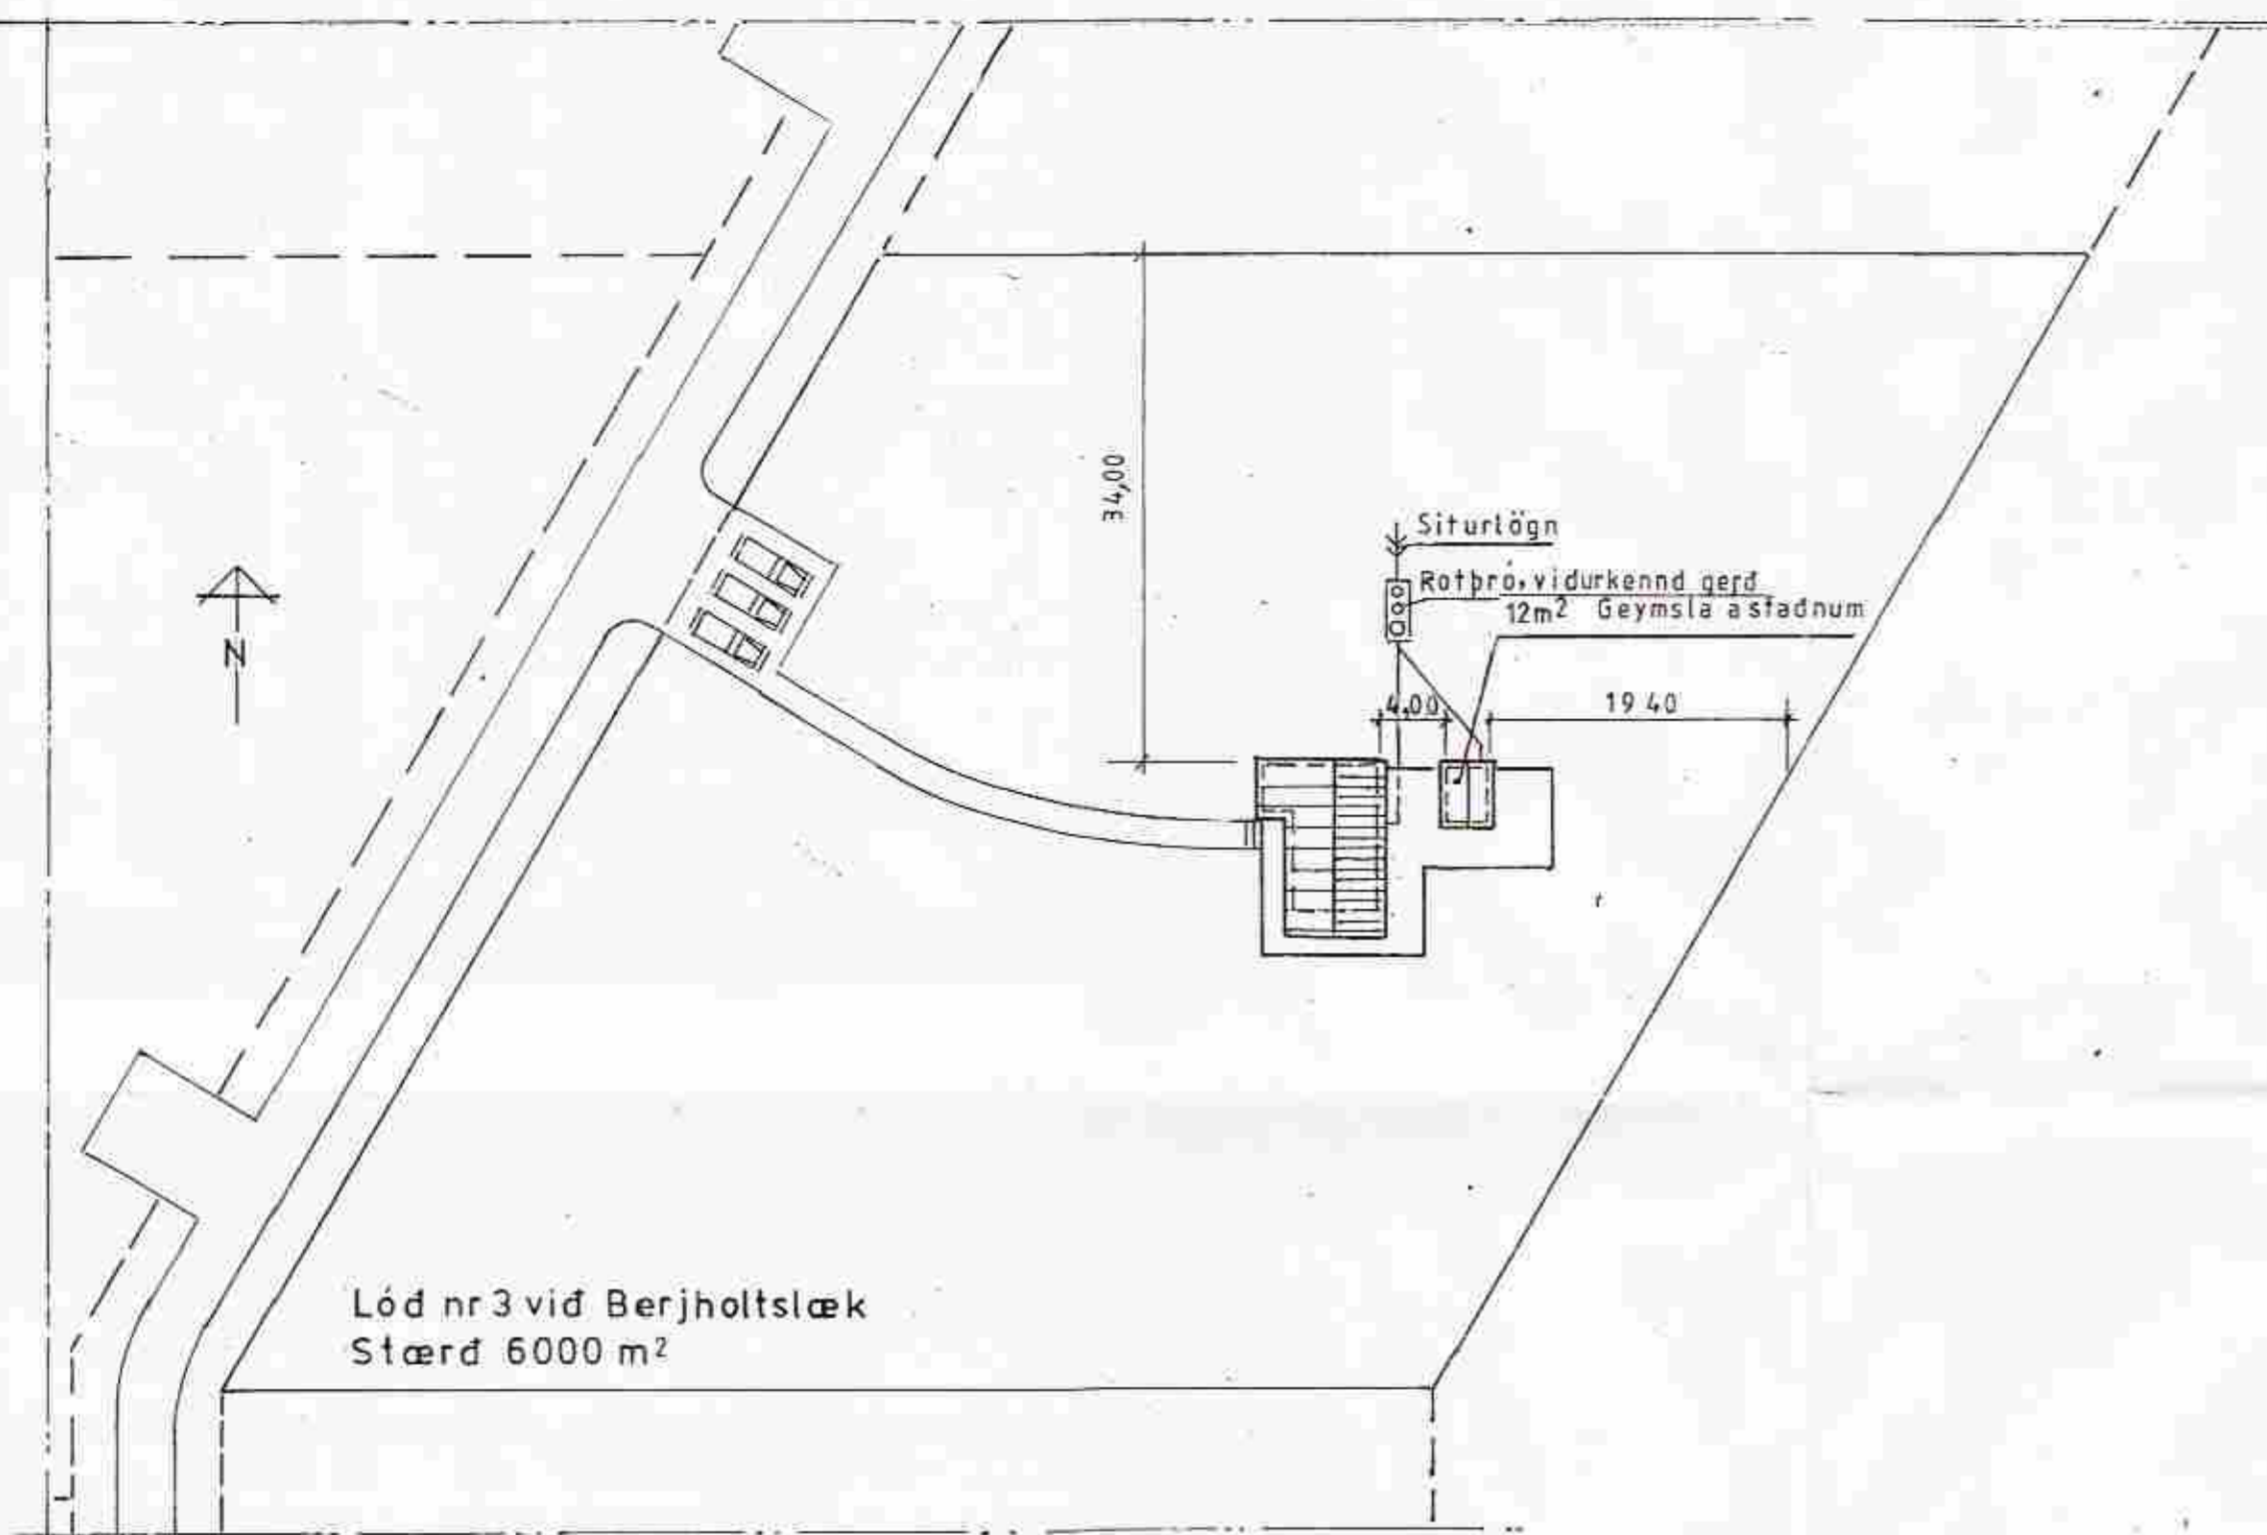

Ath.:	Mkv.: 1:50	Frístundarhús í landi Hæðarenda Grimsness og Grafningshr. Arn. Lód nr. 3 við Berjholtslæk, 6000 m ²	TEIKNIVANGUR
	Dags. maí 11	Eigandi: Björgvin Pálsson kt. 130874-5849	<i>Ólafur Kjartan</i> 270733-2559
	Nr. 261-BP-3	Afstöðumynd	<i>Kristinn Þorsteinsson</i> 201032-4829
		Adalmynd	