


Grunnmynd 2. hæðar  
M 1:50

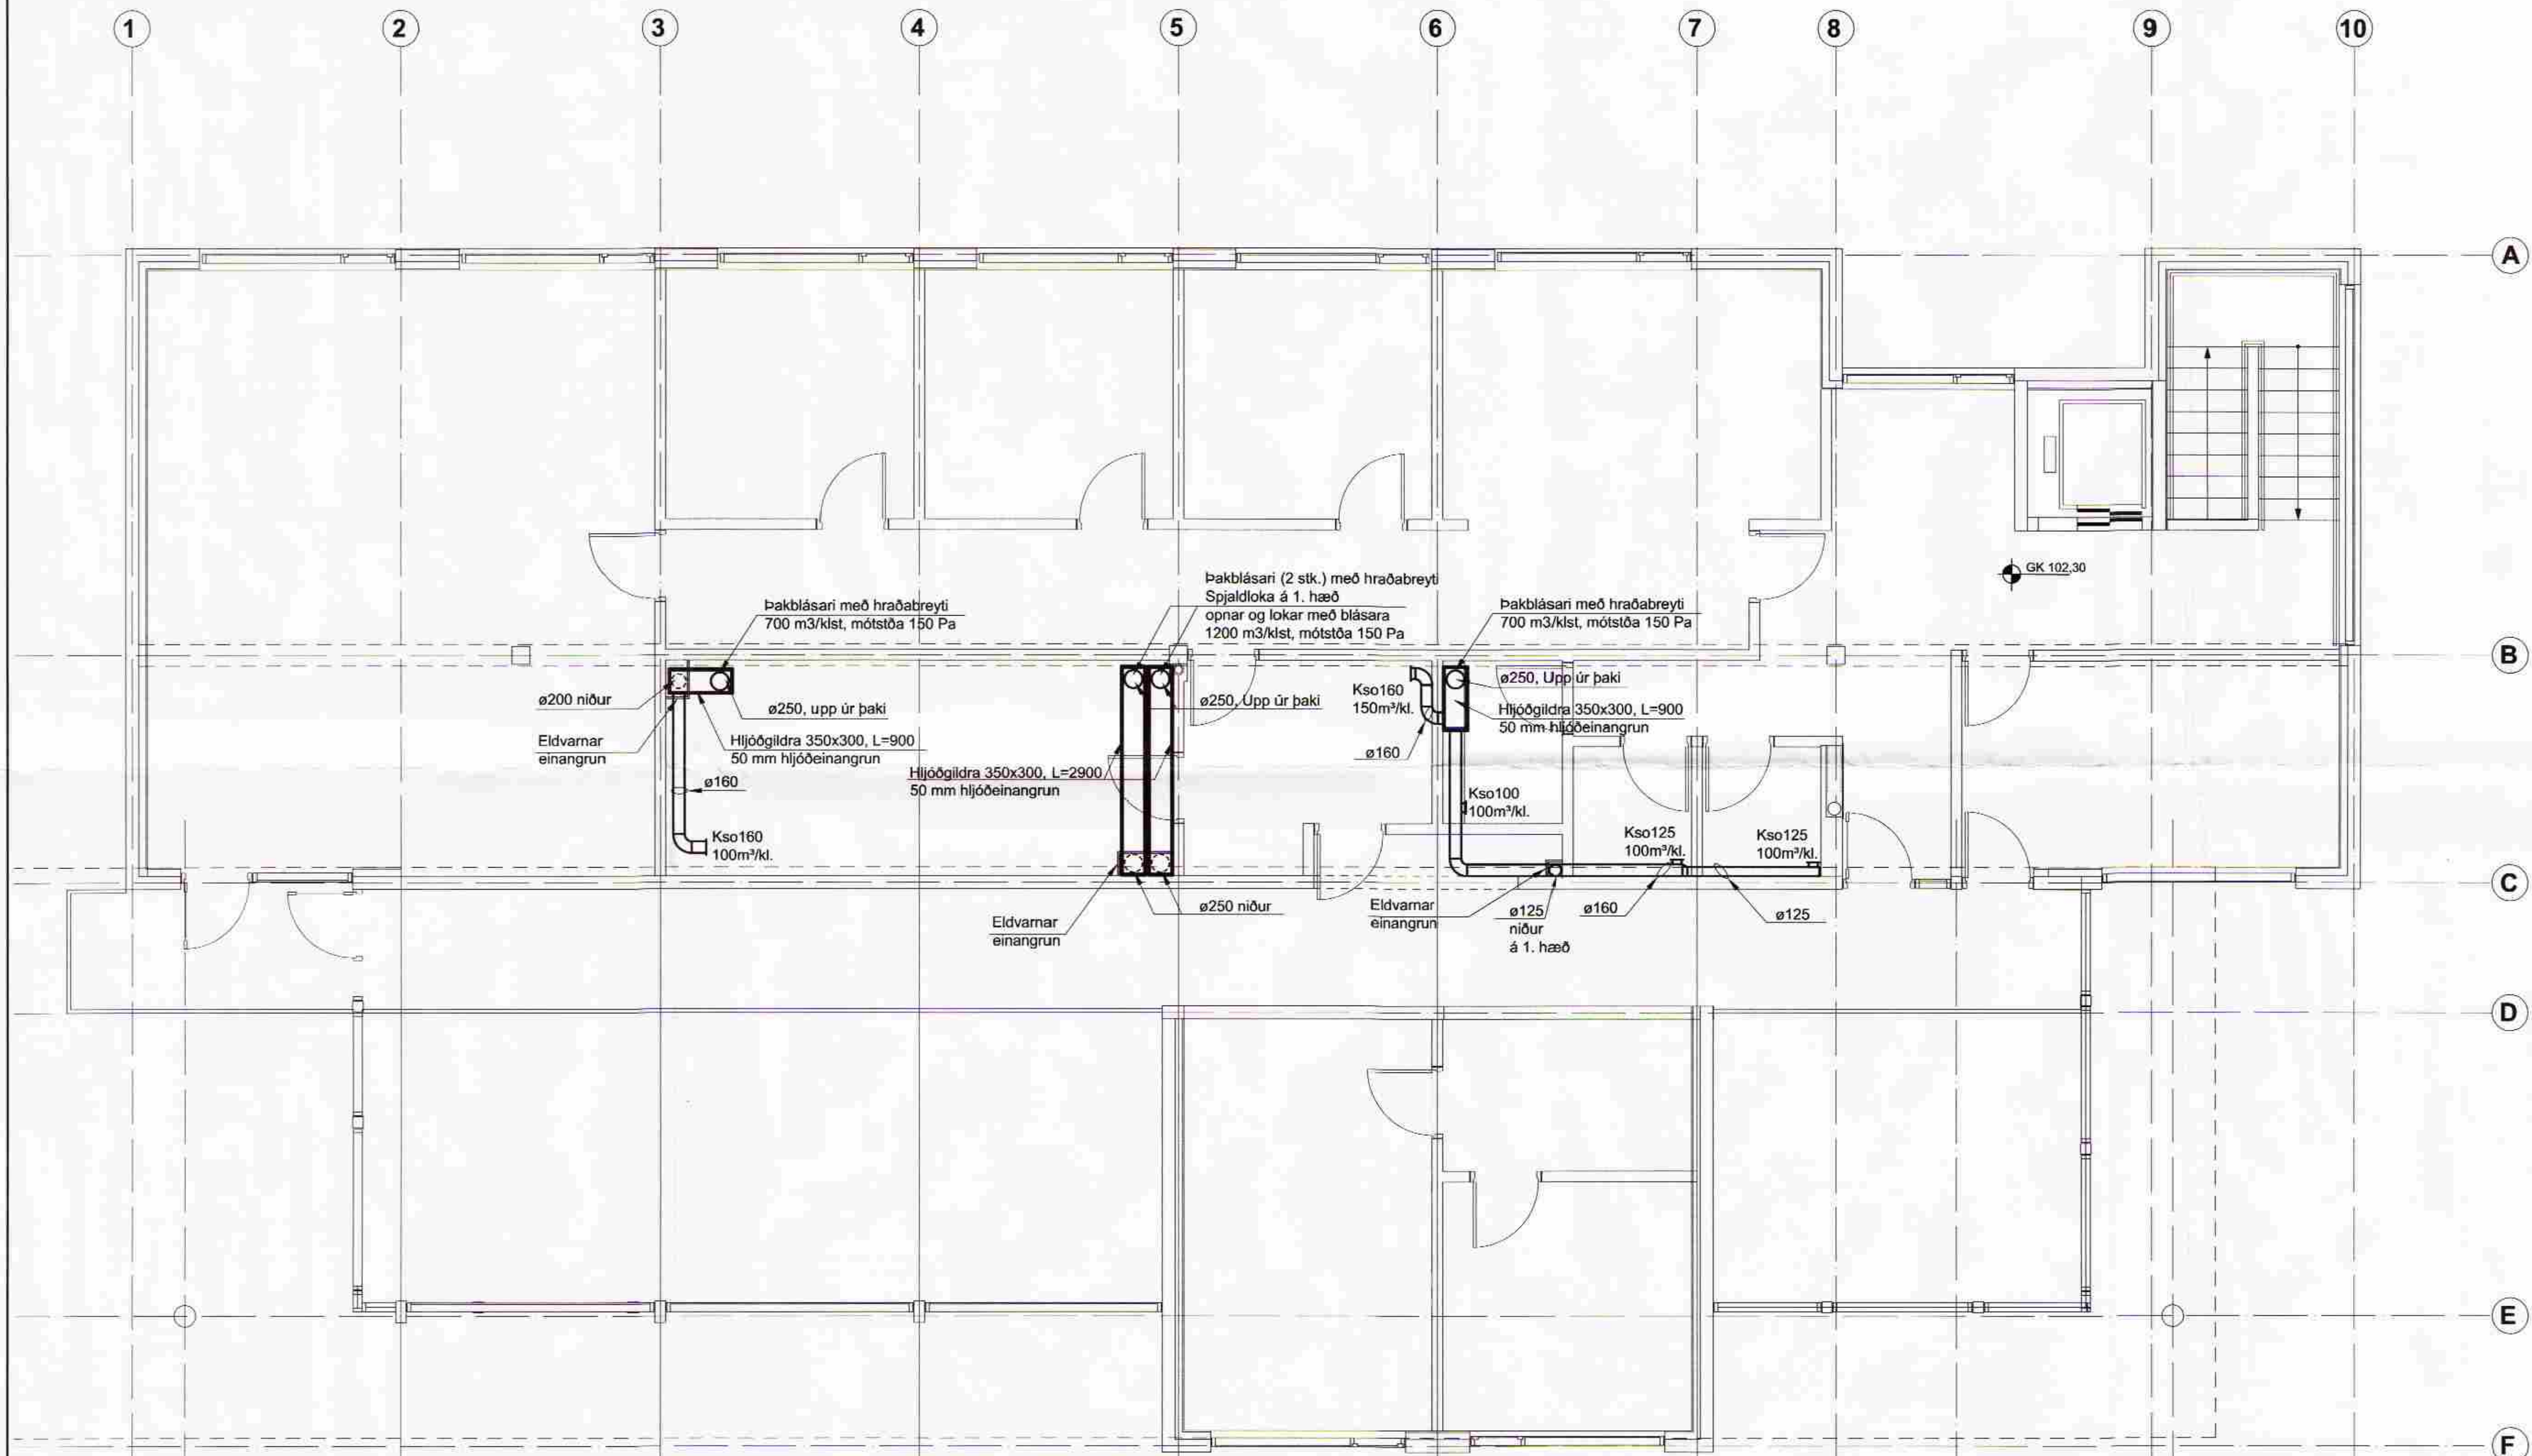

ÚTG.	IBREYTING	DAGS.	NAFN	YFIRF.

A1

**Borg í Grímsnesi**  
Skóli og stjórnsýsluhús  
Loftþræsing  
Grunnmynd 2.hæð

TEKNI-NUMER	EF04BS L-02	MÆLI-VARPI	1:50	ÚTGÁFA
<b>Linuhönnun</b> verkfærðistofa SÍMÍ: 585 1500, FAK: 585 1501	NAFN	DAGSETNING		
	HANNAÐ	HÖSIRNIS	27.01.2005	
	TEKNAÐ	HIS	27.01.2005	
	YFIRFARÐ	KA	03.02.2005	

SÍM: 585 1500, FAK: 585 1501  
mfasteign/borg í grímsnesihönnun/ef04bs/l-02