


Grunnmynd 1. hæðar

M 1:50

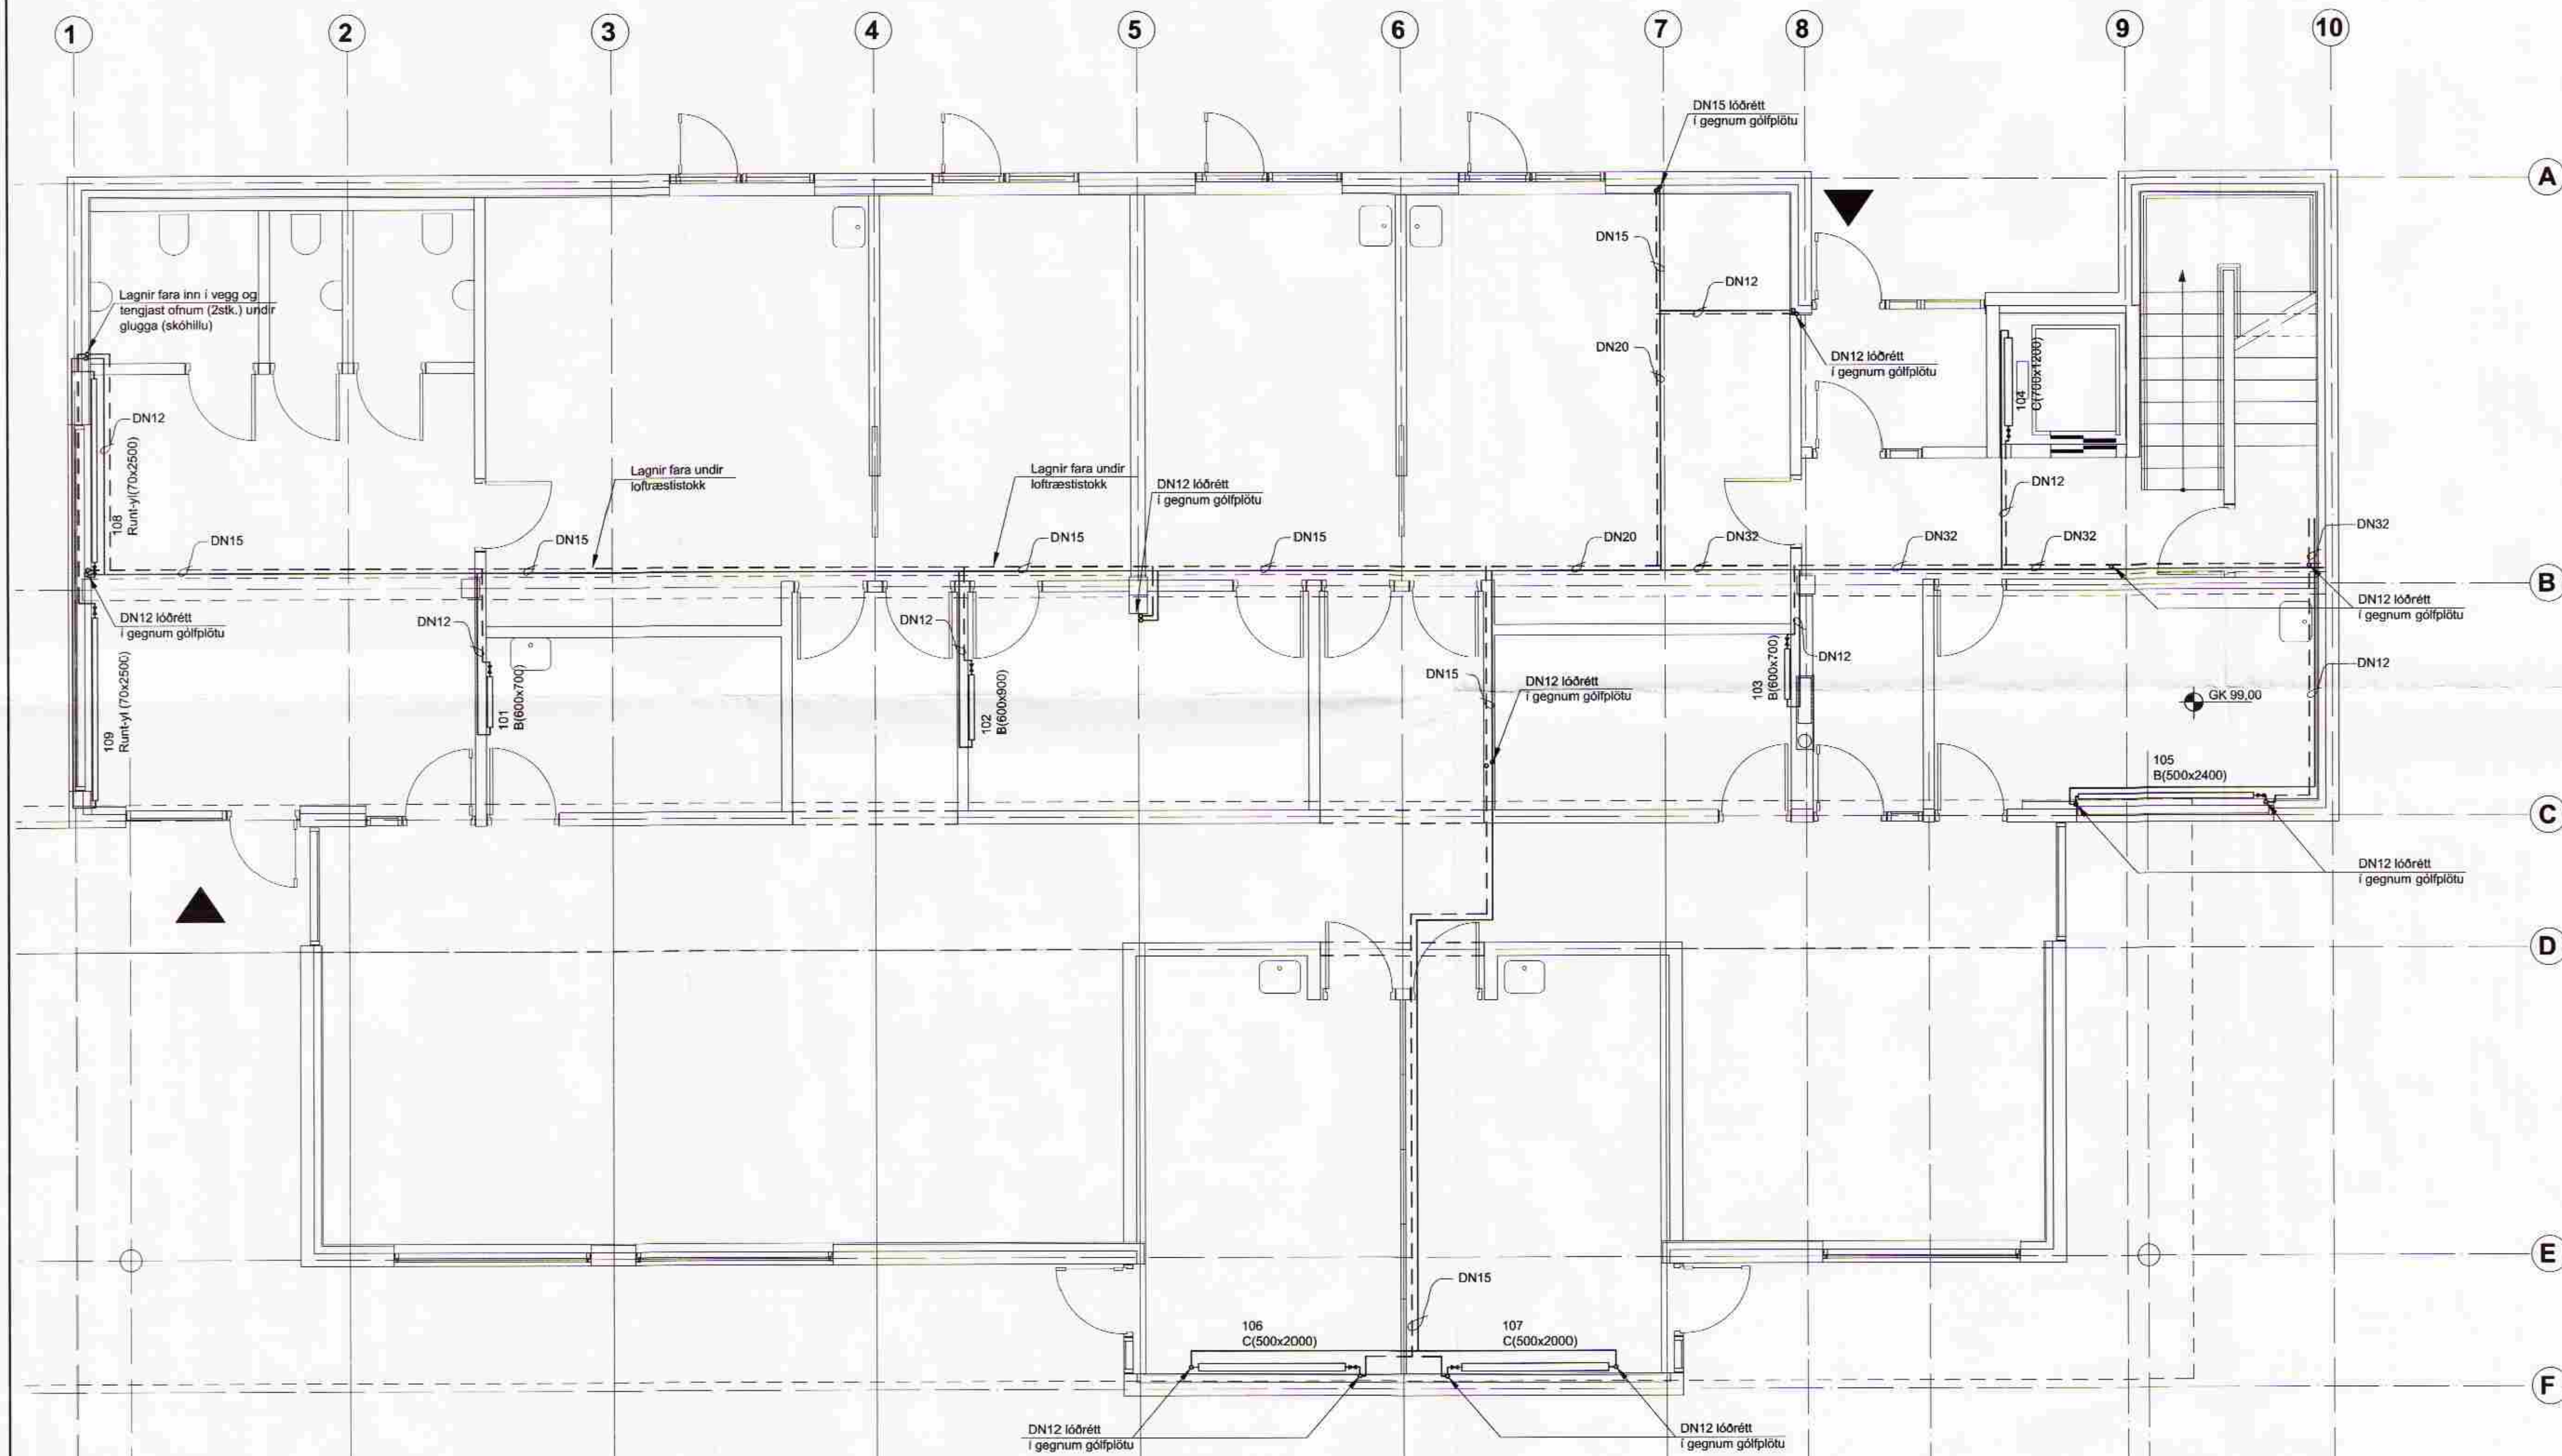

Skýringar

Ofnar:
B(500x2400) = Gerð (hæð x lengd)
Á hvern ofn kemur stillilett, loftskrúfa og krani með hitanema.

Ofnalagnir:
Efni: Álplast.
Innra þvermál lagna er gefið upp á teikningum.

Framrás: — — — —
Bakrás: — — — —

Lagnaleiðir eru yfirleitt undir gólfi 2. hæðar.
Allt lagnaefni skal hafa RB vottun.
Lagnir skulu þrýstiprófaðar samkvæmt leiðbeiningum framleiðanda (min 6 bar).
Stöfnalagnir eru einangraðar með 20 mm glerullarhólkum.
Lagnir í léttum veggjum eru einangraðar með ádragi.

ÚTG.	BREYTING	DAGS.	NAFN	VIÐR.

A1

Borg í Grímsnesi
Skóli og stjórnsýsluhús
Ofnalagnir
Grunnmynd 1.hæð

TEKNIKNÚMÉR EF04BS P-20	MÆLKVAFDI 1:50	UTGÁFA
Línuhönnun VERKFRÆÐISTOFA SÍMI: 585 1500, FAX: 585 1501	HNANNA JES 27.01.2005	DAGSETNING
	TEKNAÐ ESNAHIS 27.01.2005	
	YFIRSEÐ KA 03.02.2005	

SAMP: *[Signature]*
ml@stagnborgi.org | grimsnes@stagnborgi.org | borgi@stagnborgi.org