


MÓTTAK
 04/11/2012
 Bygginguáttíðir og Tæknifráttir

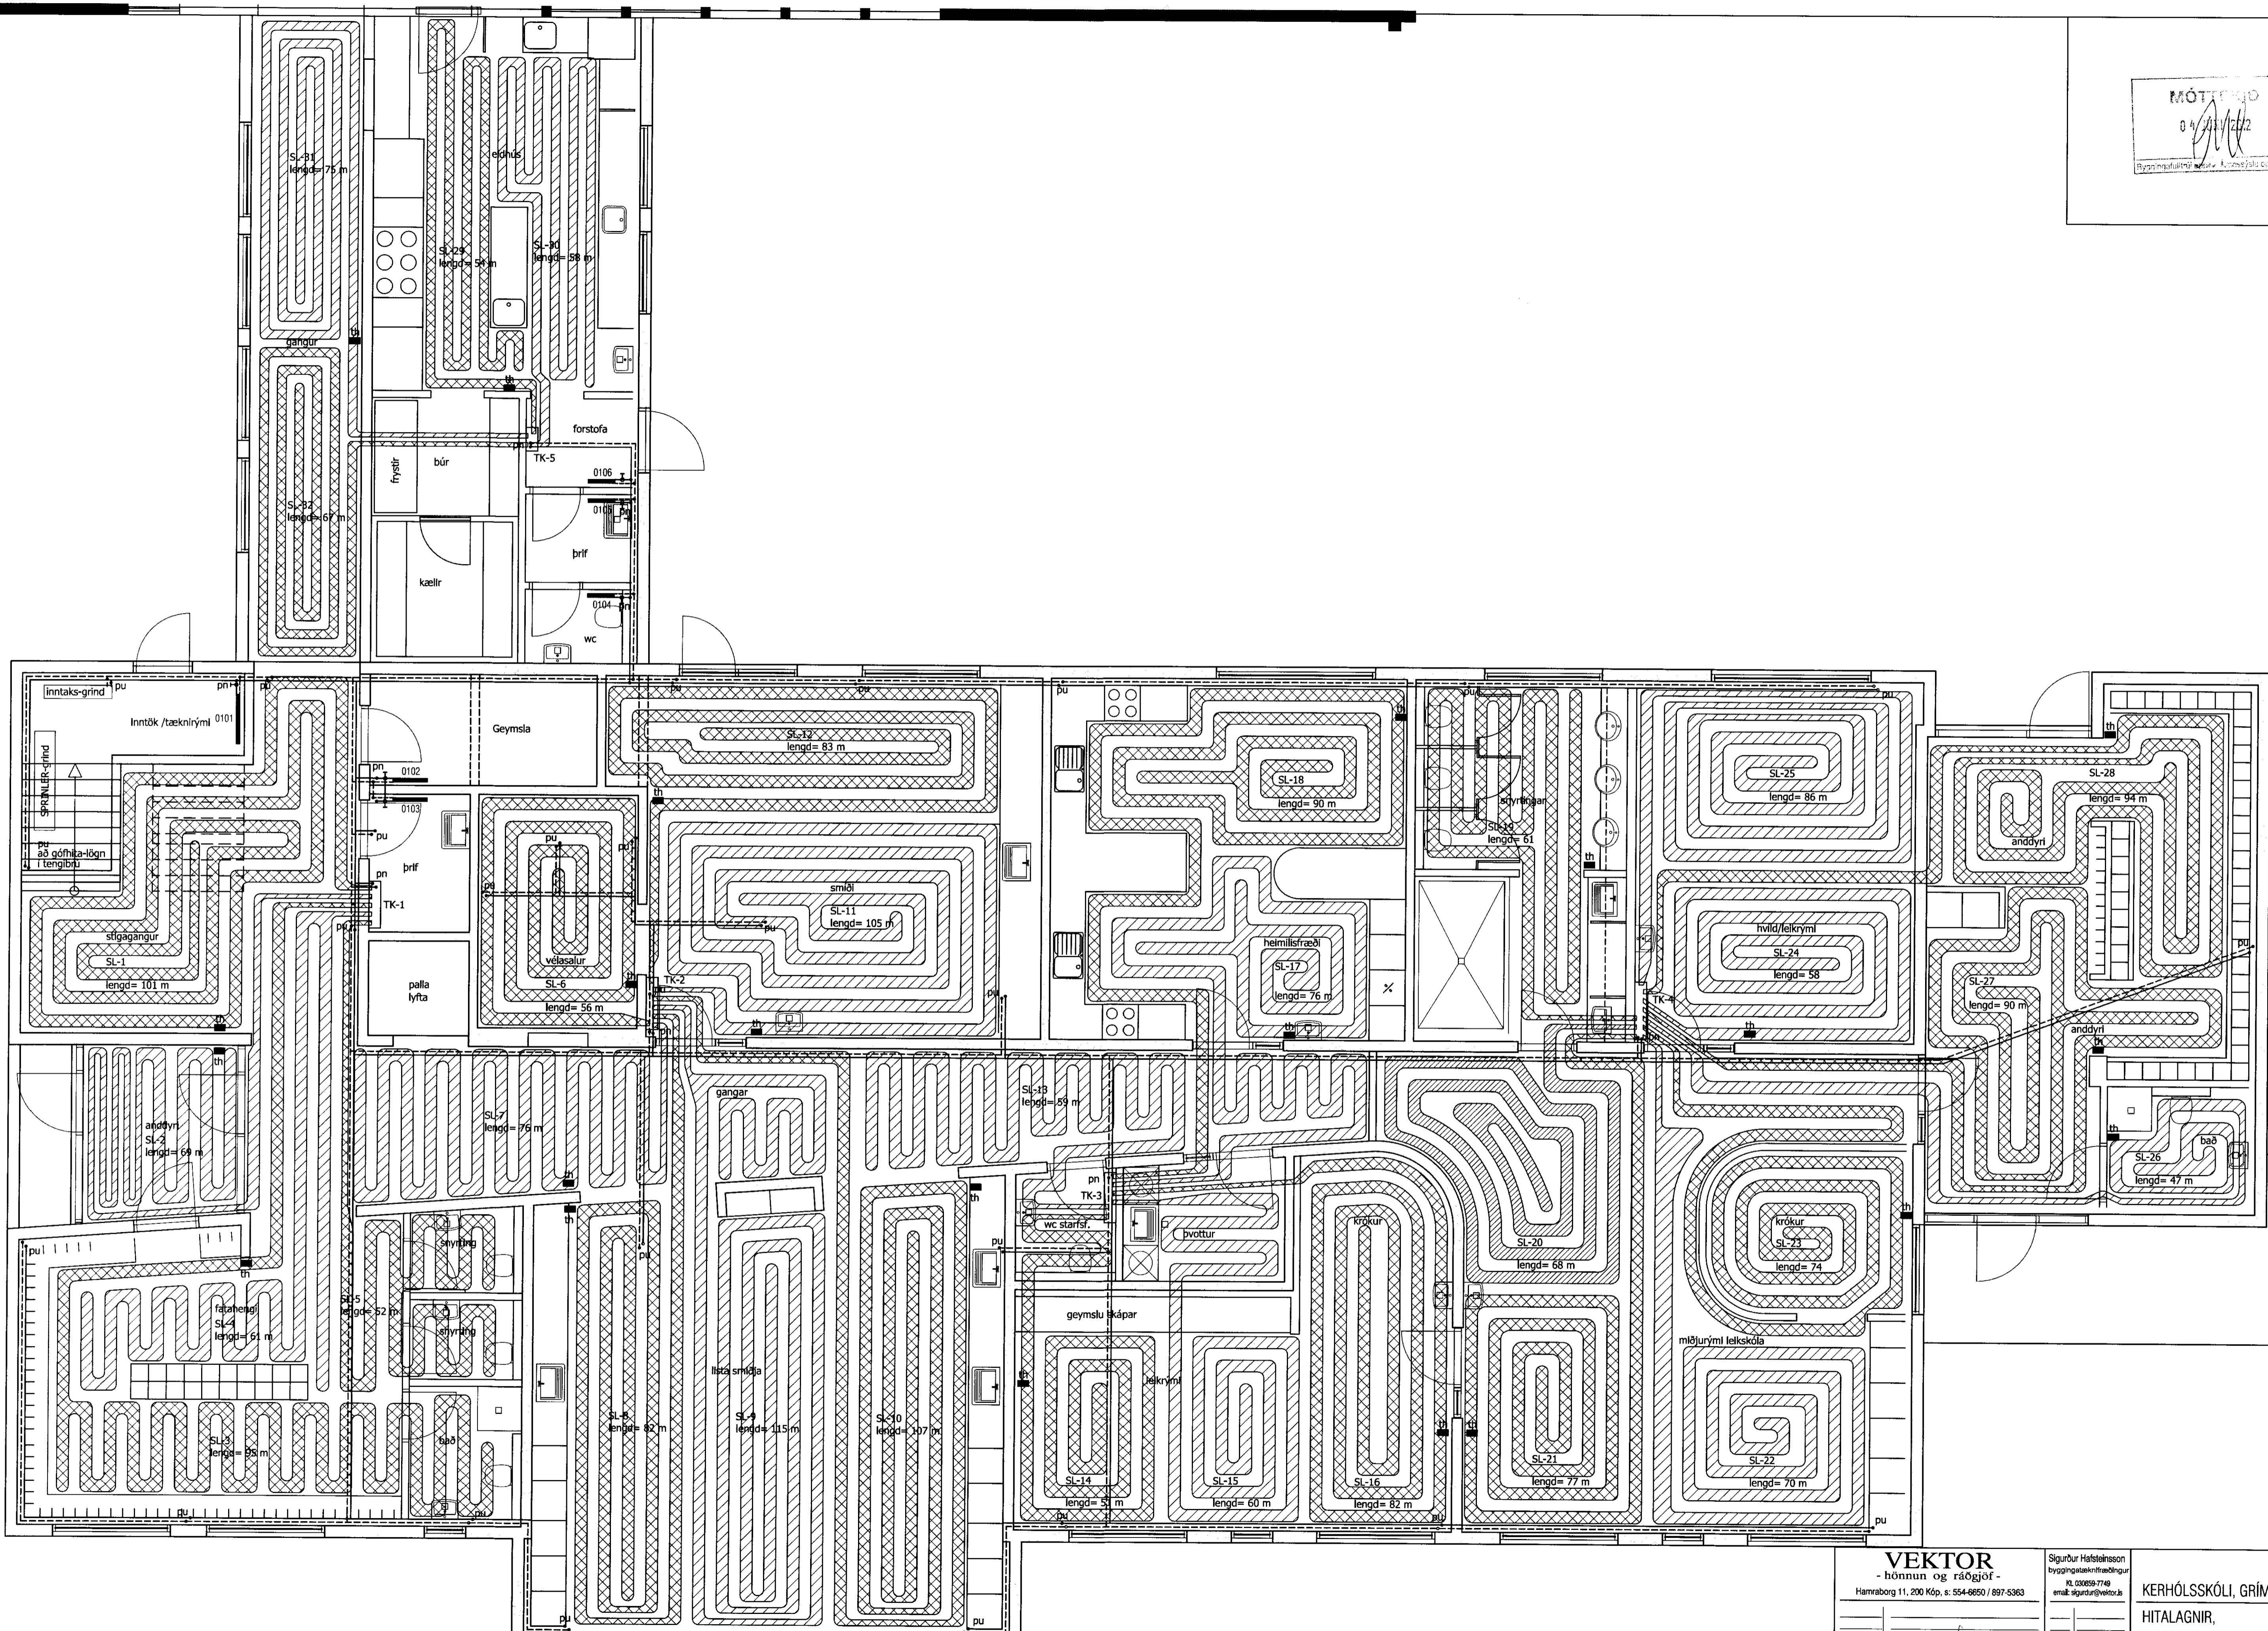

VEKTOR -hönnun og ráðgjöf- Hamraborg 11, 200 Kóp., s: 554-6650 / 897-5363		Sigurður Halsteinsson byggingatækniráðgjafi Kl. 03659-7749 email: sigurdur@vektor.is		KERHÓLSSKÓLI, GRÍMSNESI HITALAGNIR, 1. HÆÐ	
Telkn. nr.	Tilvísan á teikningu	St.	Dags.	Hannað	Teiknað
Sambýkt				SH	SH
		Dagsetning	Verk nr.	Málkvæði	Telkn. nr.
		28.03.2012	1/50	L-07	