


MÖTUN
04/11/12

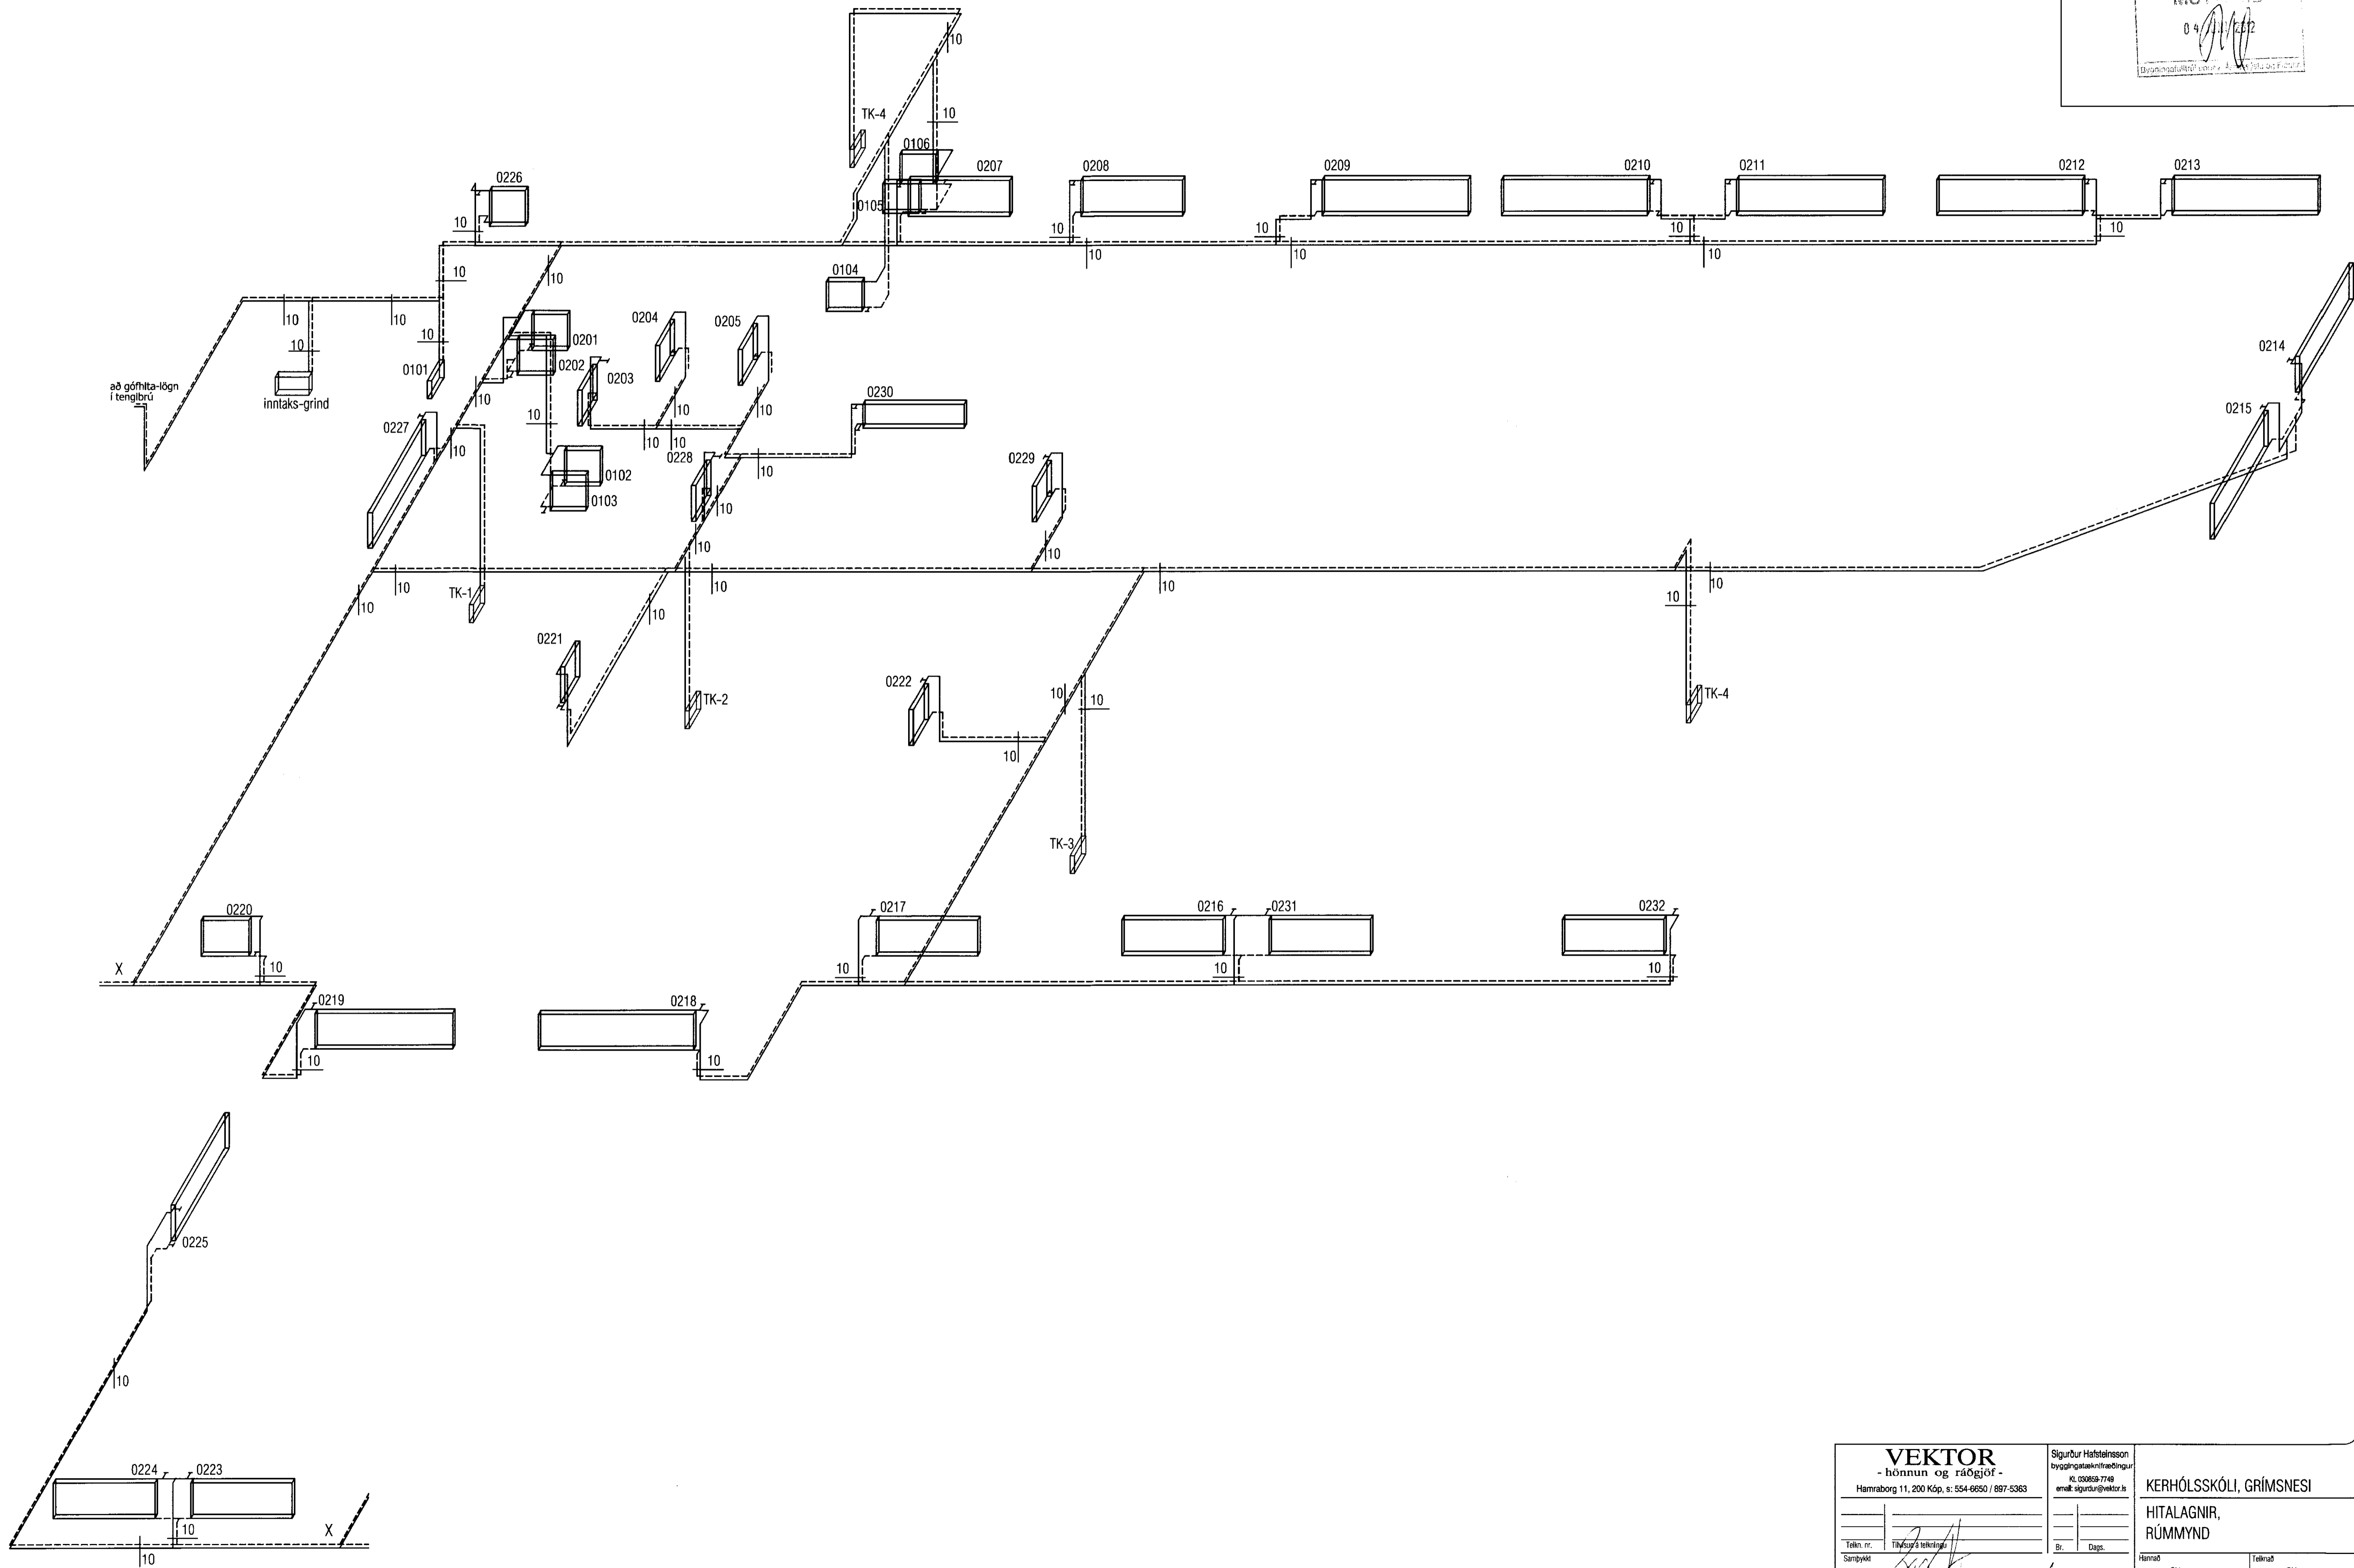

| | | | | | |
|------------------------------------------------------------------------------------------|--------------------|------------------------------------------------------------------------------------------------|-------|----------------------------------------------------------|----------|
| VEKTOR - hönnun og ráðgjöf - Hamraborg 11, 200 Kóp., s: 554-6650 / 897-5363 | | Sigurður Hafsteinsson byggingateknifráedjingur Kf. 030659-7749 email: sigur@vektor.is | | KERHÖLSSKÓLI, GRÍMSNESI HITALAGNIR, RÚMMYND | |
| Telkn. nr. | Tilvísun til tekið | St. | Dags. | Hannað | Telnað |
| Sandþykkt | <i>[Signature]</i> | | | SH | SH |
| | | | | Dagsetning | Verk nr. |
| | | | | 30.01.2012 | Málsvæði |
| | | | | | 1/50 |
| | | | | Telkn. nr. | L-09 |