


MÖTTILGANG  
05.12.2011  
Guðni Þorsson

Mérk niðvandi eldhúss sem sveitarfélagið óskar eftir að lita

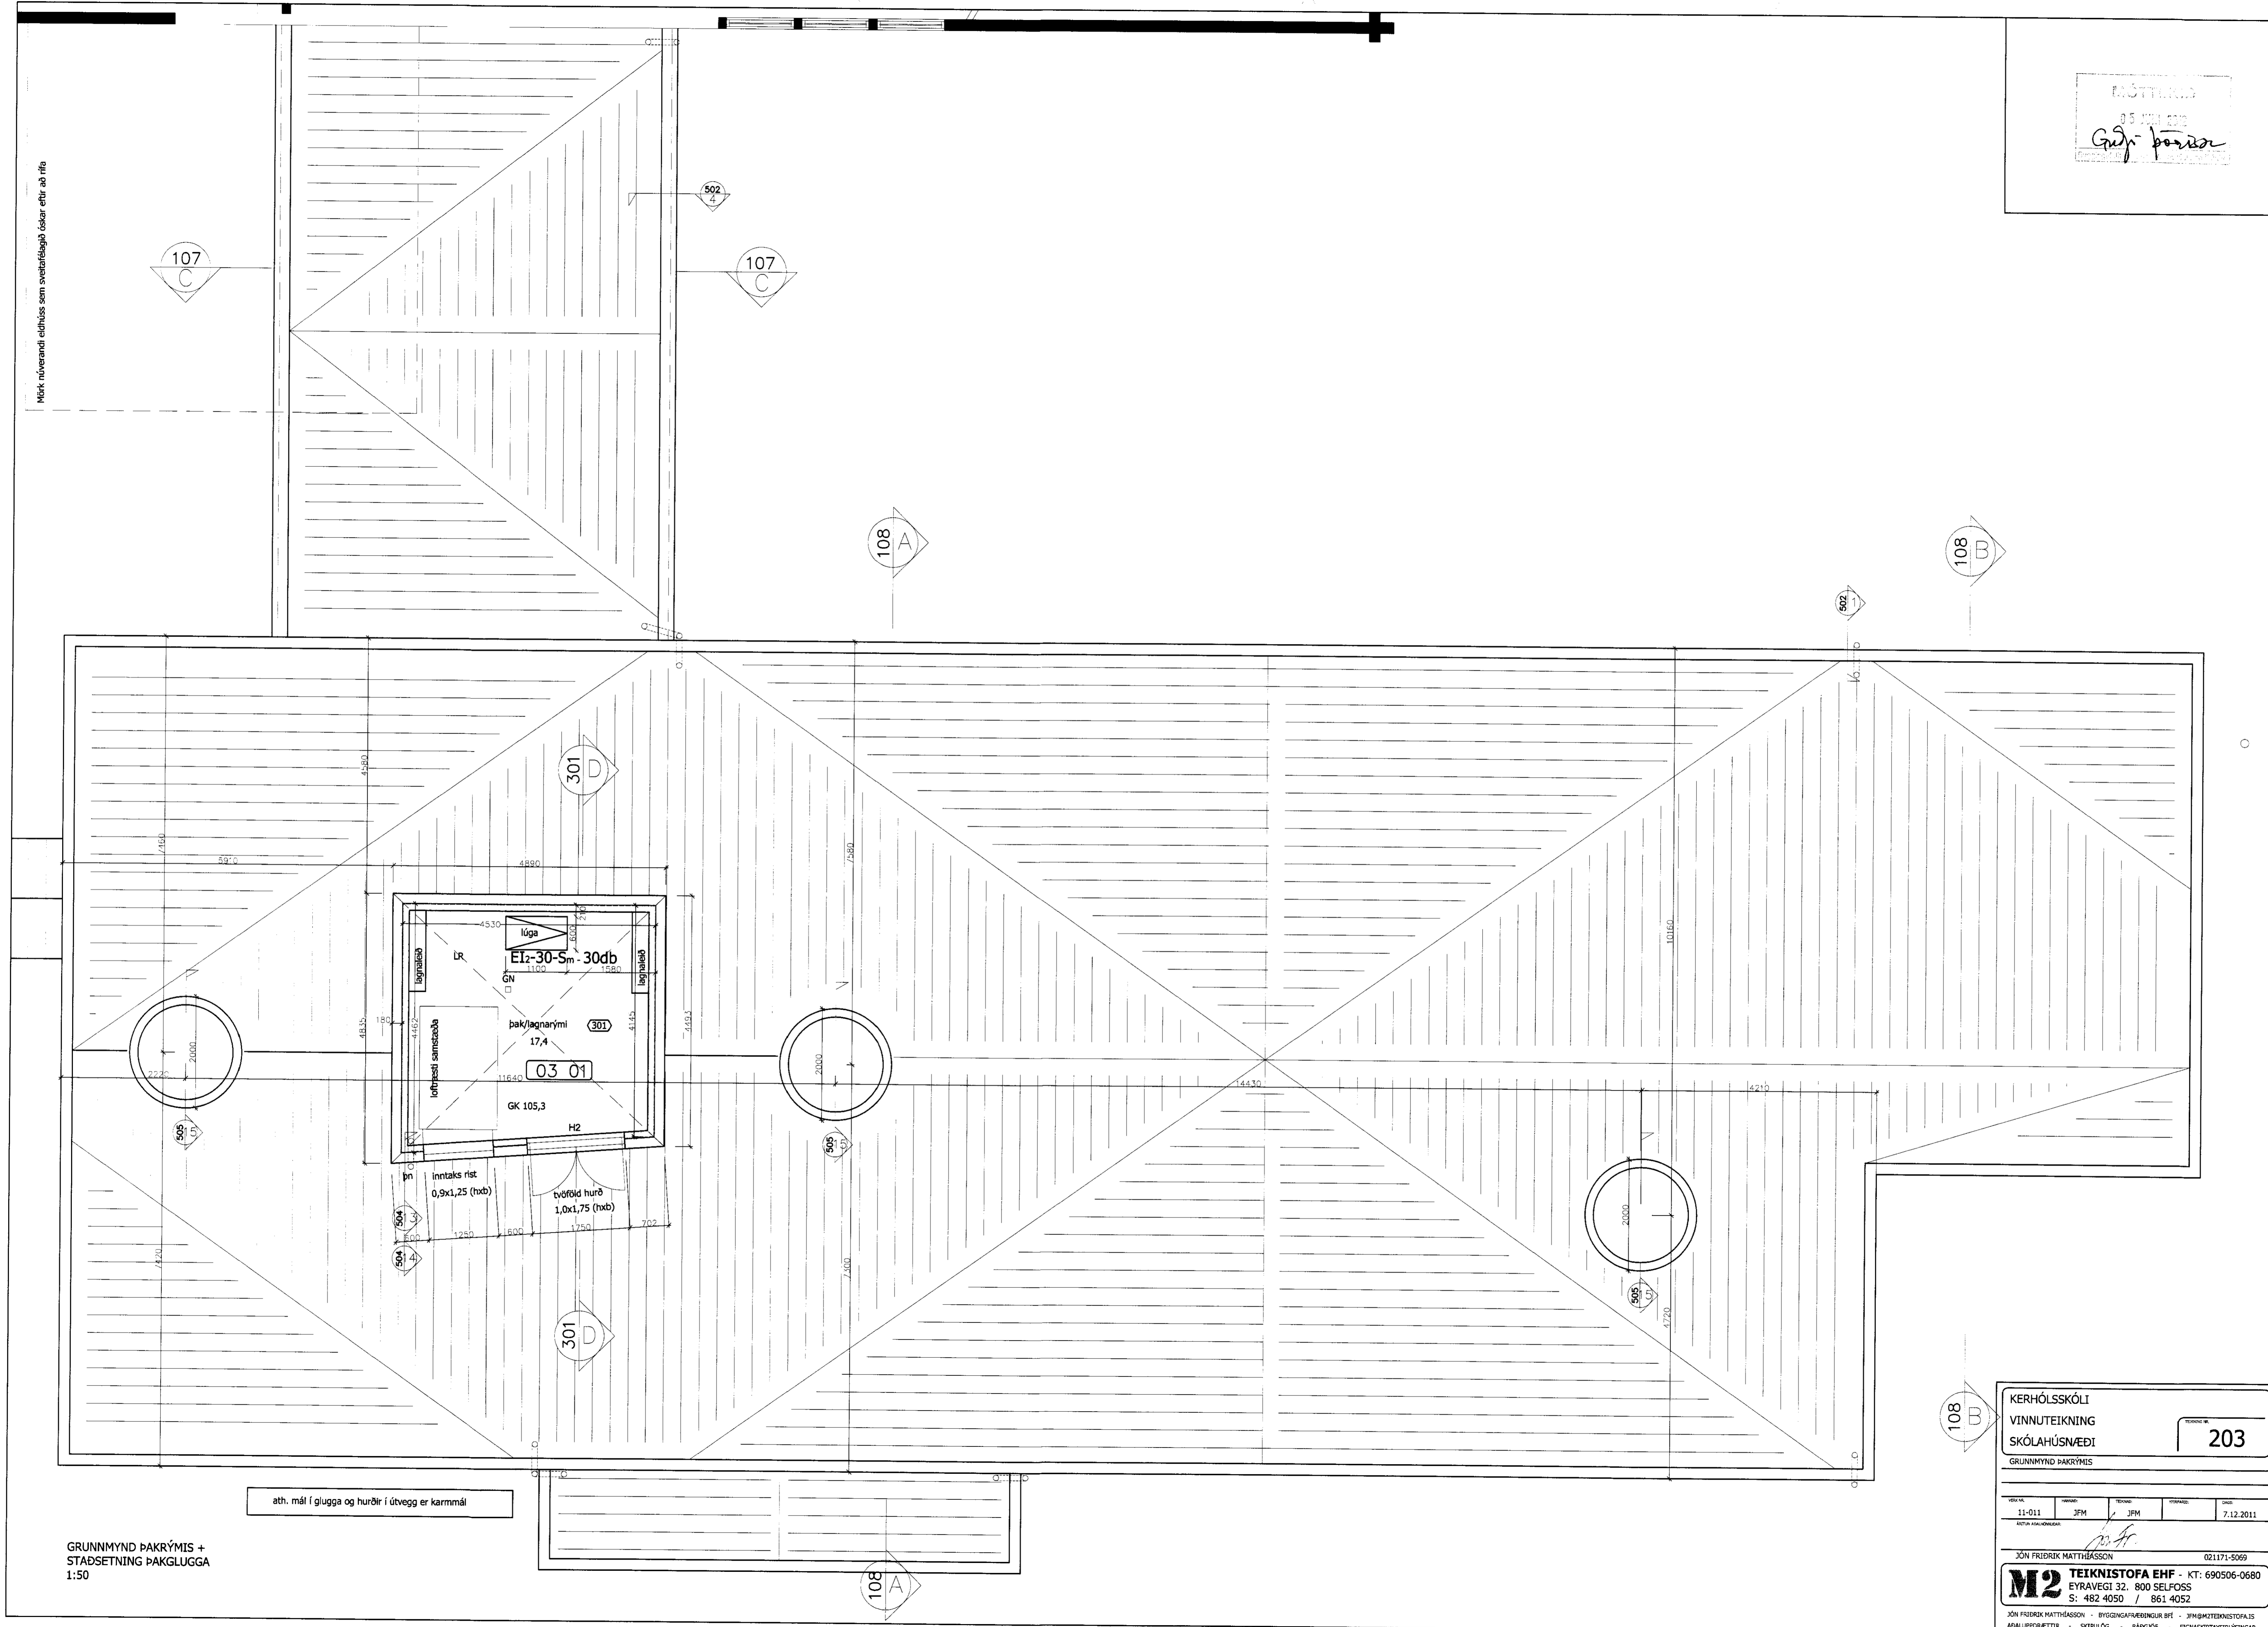

ath. mál í glugga og hurðir í útveg er karmmál

GRUNNMYND ÞAKRÝMIS +  
STAÐSETNING ÞAKGLUGGA  
1:50

108 W  
KERHÓLSSKÓLI  
VINNUTEIKNING  
SKÓLAHÚSNÆÐI  
GRUNNMYND ÞAKRÝMIS  
203

MEIJA	MASSA	TÖNN	STYKKI	ÓNN
11-011	JFM	JFM		7.12.2011

JÓN FRÍDRÍK MATTHÍASSON 021171-5069

**M2** TEIKNISTOFA EHF - KT: 690506-0680  
EYRAVEGI 32, 800 SELFOSS  
S: 482 4050 / 861 4052

JÓN FRÍDRÍK MATTHÍASSON · BYGGINGAFRÆÐINGUR BÞ · JFM@M2TEIKNISTOFA.IS  
AÐALUPPRÆTTIR · SKIPLÖG · RÁÐGJÖF · EIGNASKIPYATYRLYSINGAR