


MÖTTING
 05 JUN 2012
Guðni Þósson

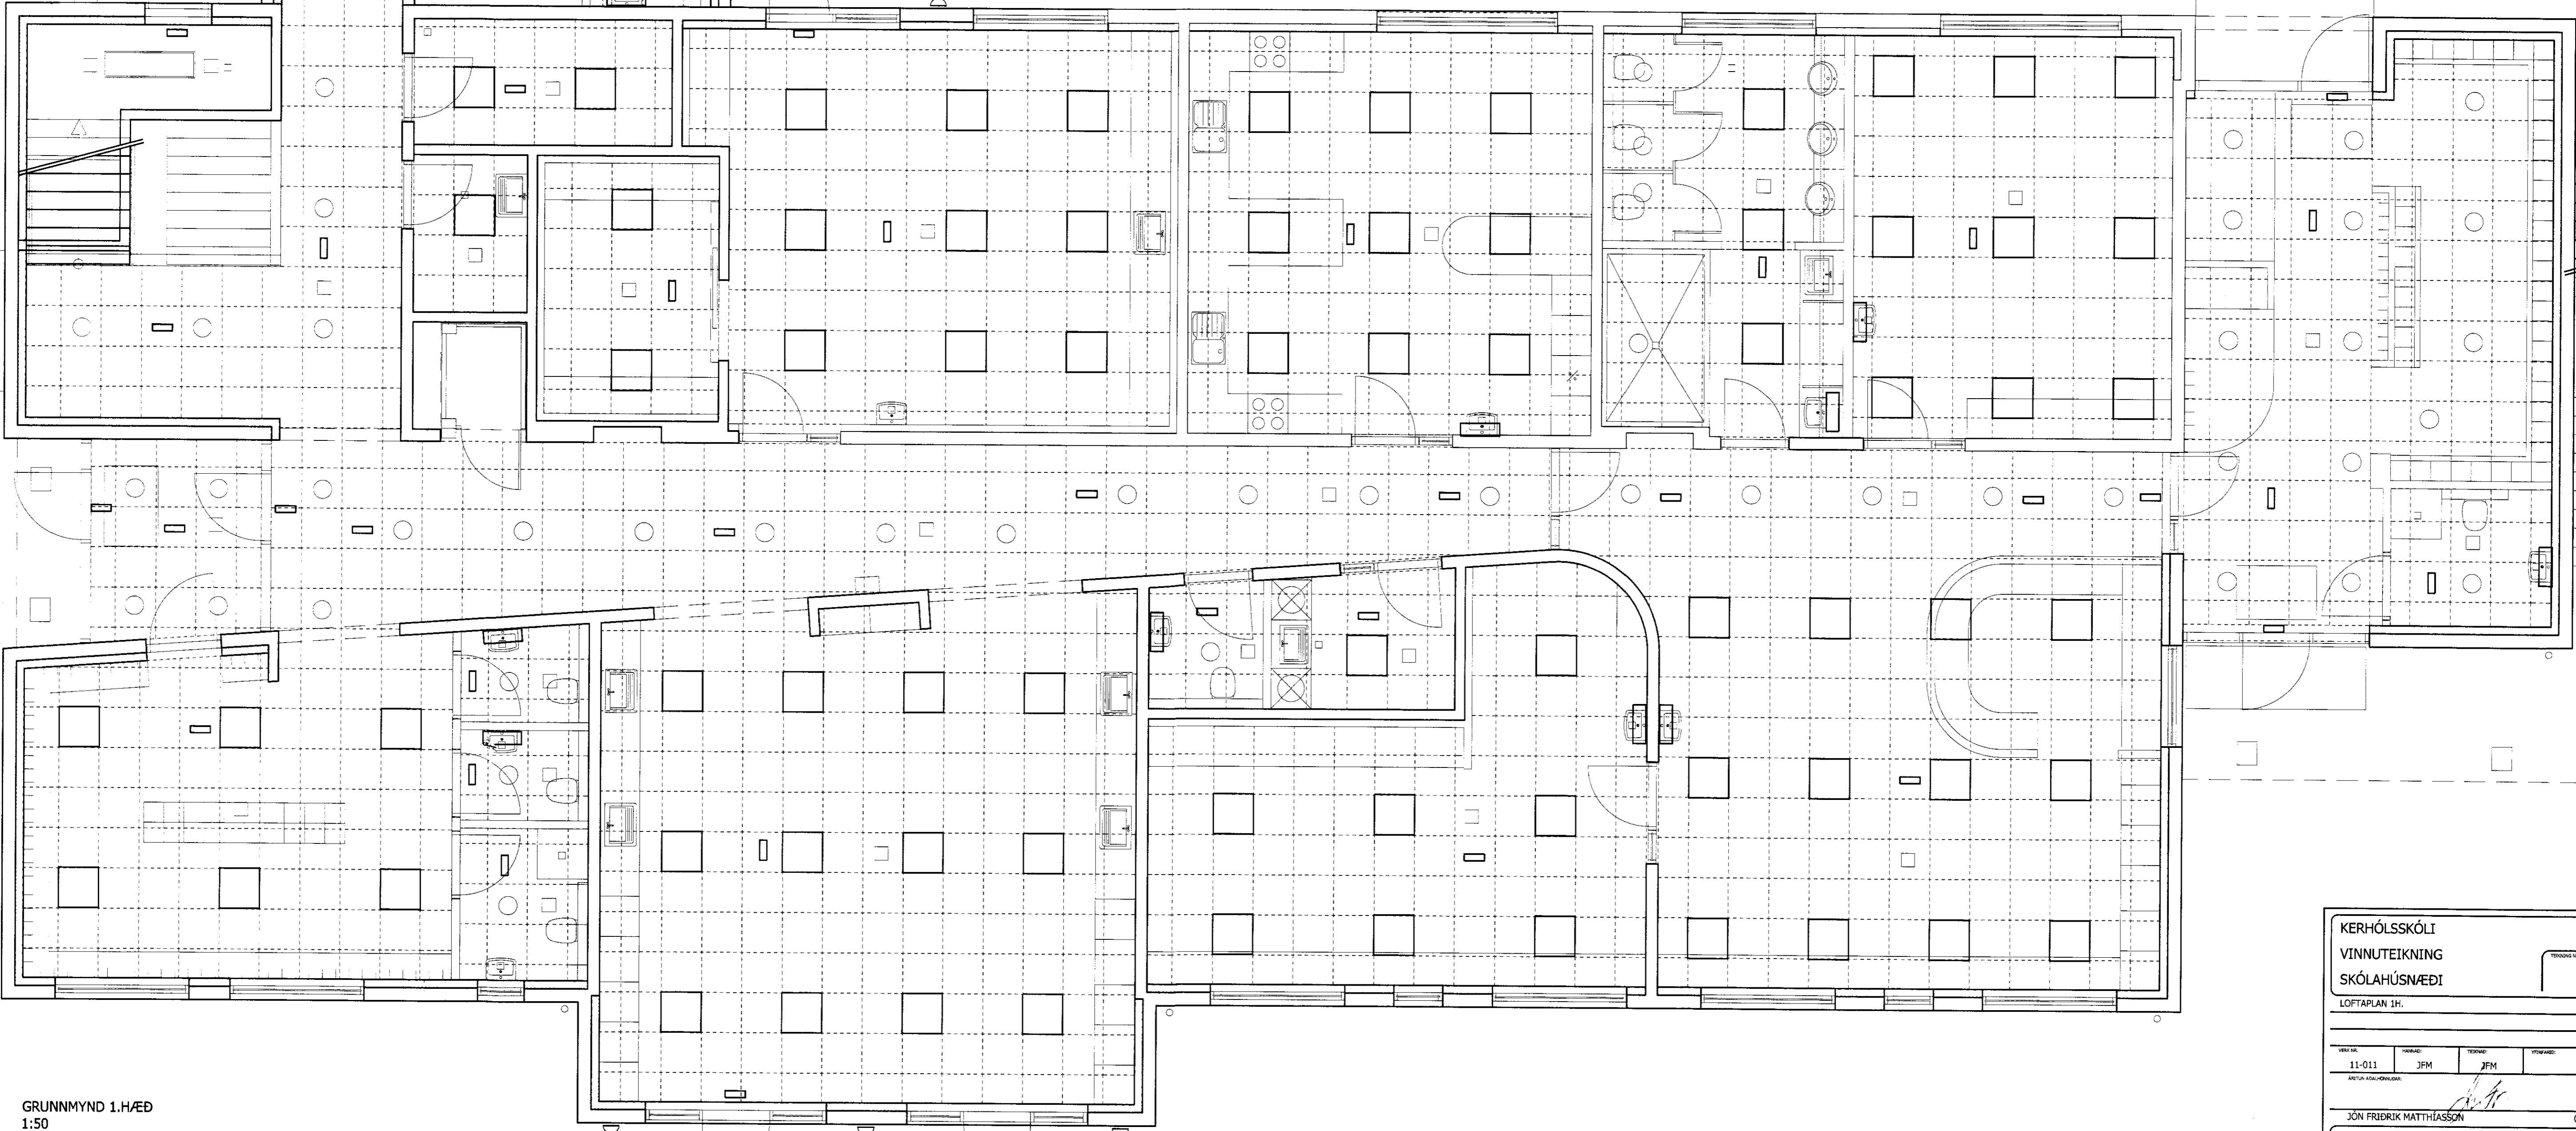

GRUNNMYND 1.HÆÐ
 1:50

KERHÓLSSKÓLI
 VINNUTEIKNING
 SKÓLAHÚSNÆÐI

204

LOFTPLAN IH.

VEFUR	NAFNA	TITILL	STAFNAÐ	DAGUR
11-011	JFM	JFM		7.12.2011

JÓN FRÍDRÍK MATTHÍASSON 021171-5069

M2 TEIKNISTOFA EHF - KT: 690506-0680
 EYRAVEGI 32, 800 SELFOSS
 S: 482 4050 / 861 4052

JÓN FRÍDRÍK MATTHÍASSON · BYGGINGARFRÆÐINGUR BÞE · JFM@M2TEIKNISTOFA.IS
 AÐALUPPRÆTTUR · SKIPLÖG · RÁÐGJÖF · EIGNASKIPTAÞYRILYSINGAR

FRUMSTYR BLAÐS A1 841594mm