



05 JUN 2012
Gudni Þorsteinsson

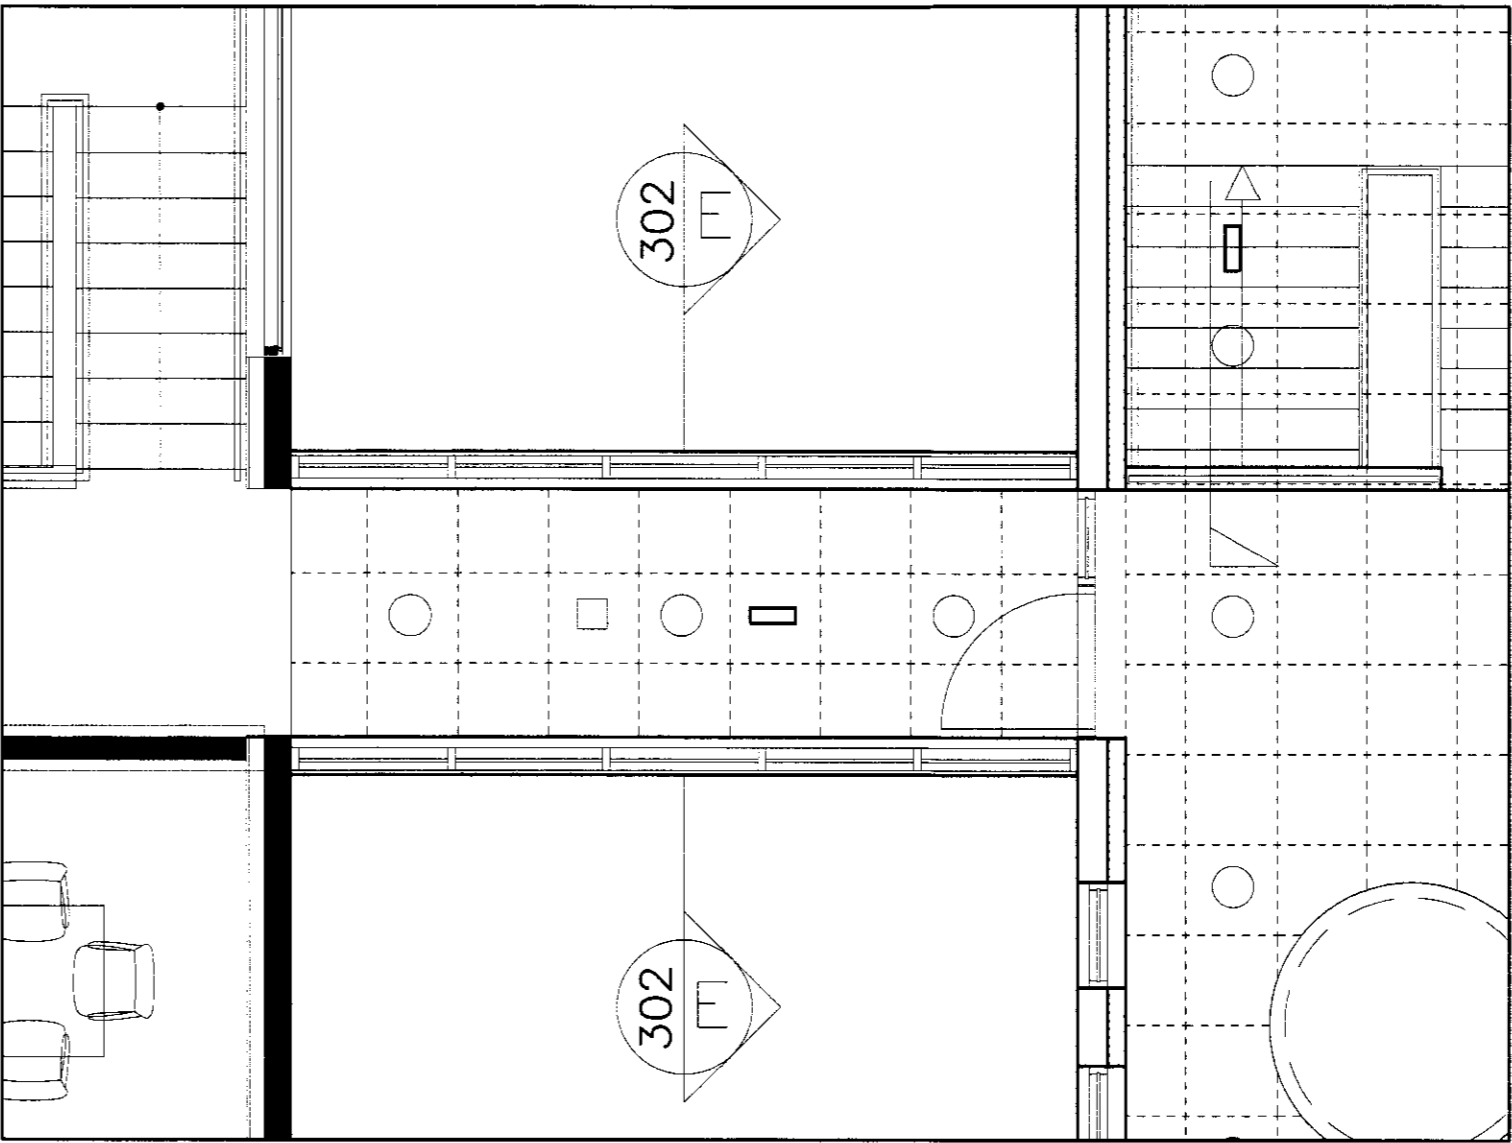

GRUNNMÝND 2.HÆÐ - tengibrú
 1:50

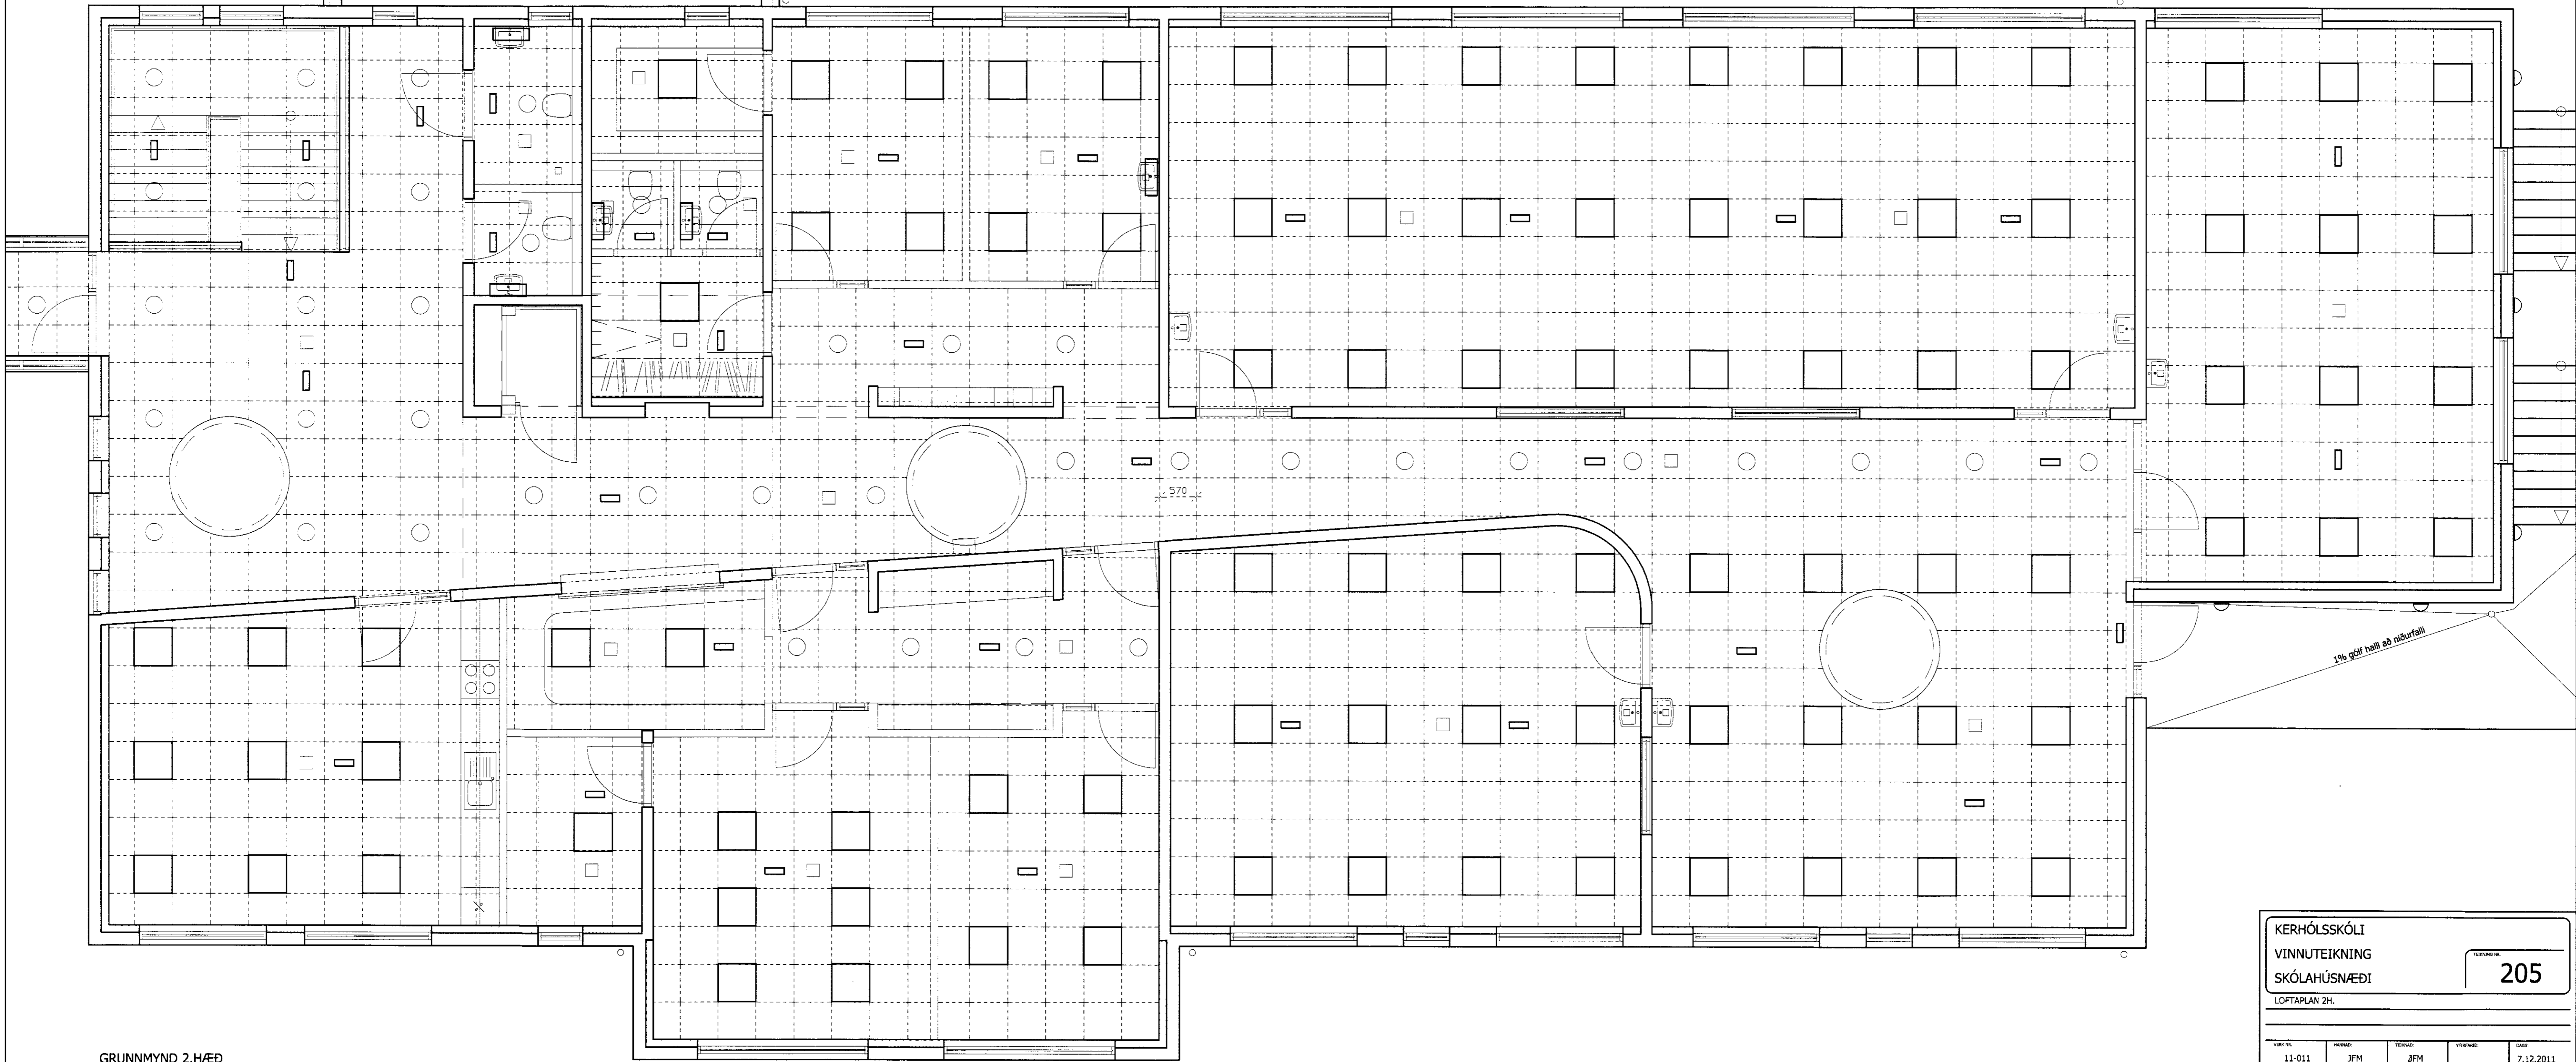

GRUNNMÝND 2.HÆÐ
 1:50

KERHÓLSSKÓLI
 VINNUTEIKNING
 SKÓLAHÚSNÆÐI

LOFTAPLAN 2H.

205

VERK NÚM.	FRAMM.	TEIÐING.	VIÐHAFING.	ÁR.
11-011	JFM	JFM		7.12.2011

JÓN FRÍDRÍK MATTHÍASSON 021171-5069

M2 TEIKNISTOFA EHF - KT: 690506-0680
 EYRAVEGI 32. 800 SELFOSS
 S: 482 4050 / 861 4052

JÓN FRÍDRÍK MATTHÍASSON - BYGGINGAFRÆÐINGUR BIF - JFM@M2TEIKNISTOFA.IS
 AÐALUPPDRÆTTIR - SKIPLÖG - RÁÐGÖF - EIGNASKIPTAÞRÝSINGAR
 FRUMSTYRÐ BLAÐS A1 04145947