


FRÖSTYLAND
29. JUN 2012
G. Friðriksson

Mörk núverandi eðhúss sem sveitarfélagið óskar eftir að rífa

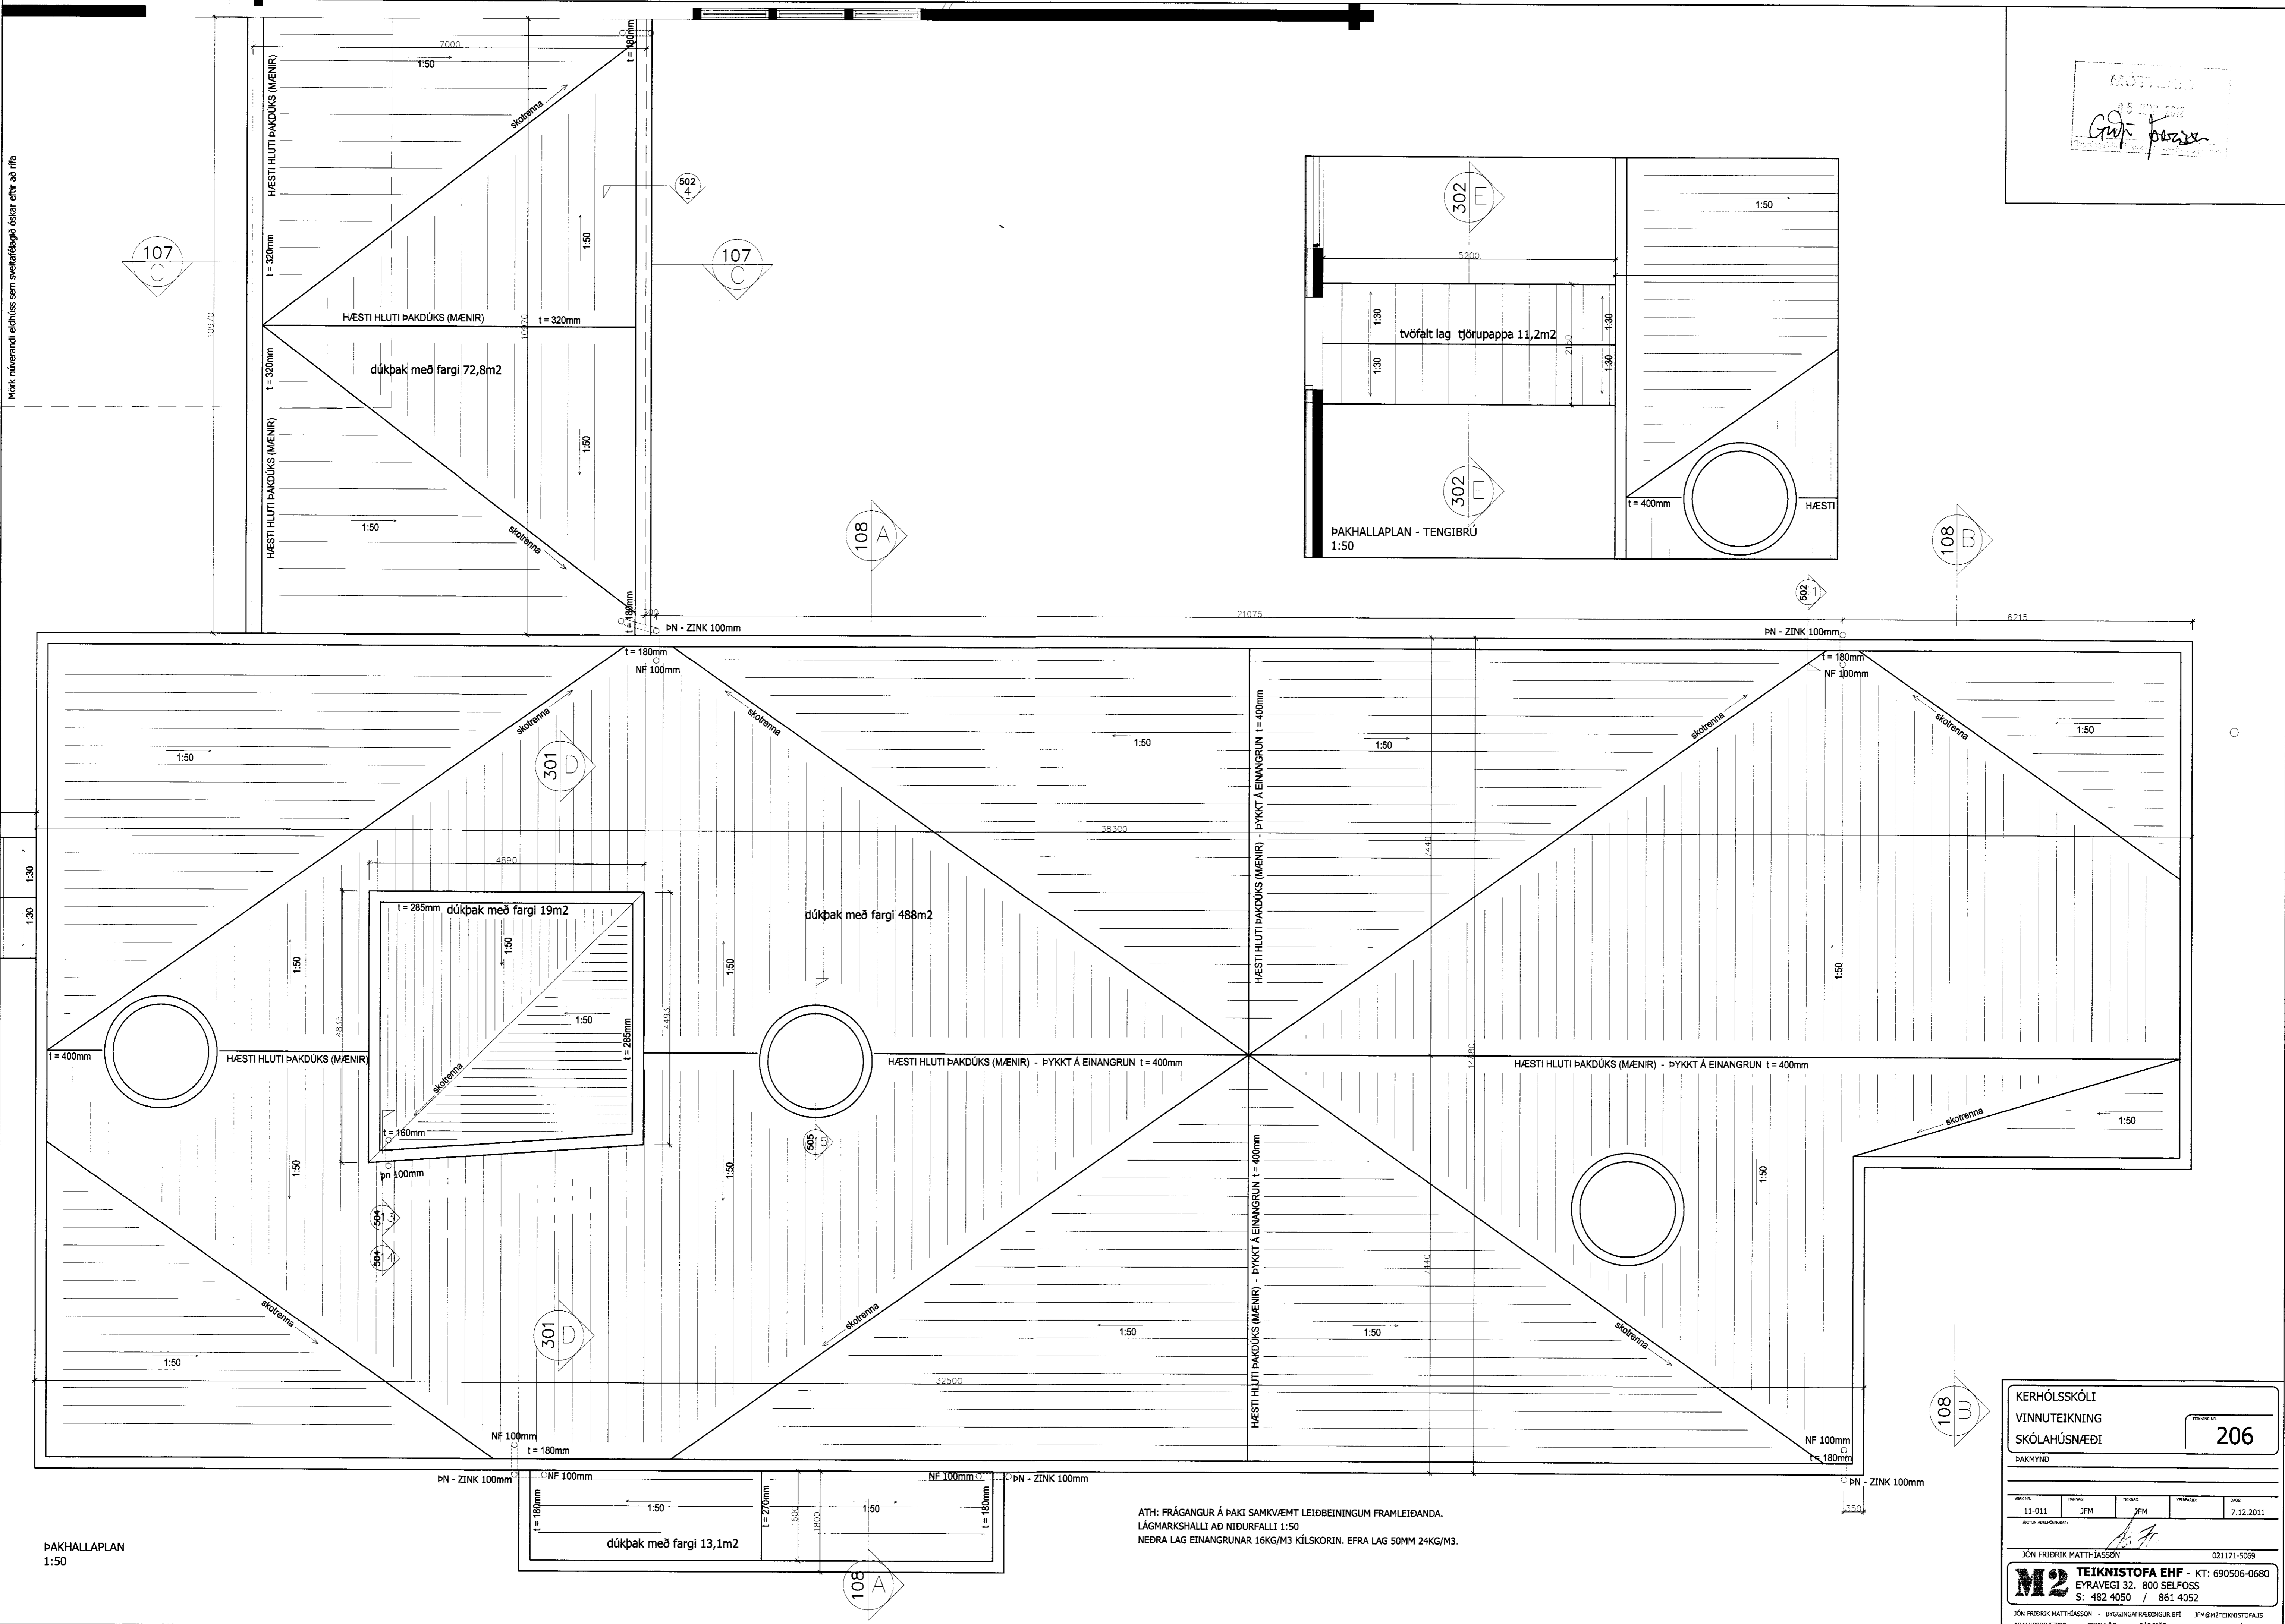

ÞAKHALLAPLAN
1:50

ATH: FRÁGANBUR Á ÞAKI SAMKVÆMT LEIÐBEININGUM FRAMLEIÐANDA.
LÁGMARKSHALLI AÐ NIÐURFALLI 1:50
NEDRA LAG EINANGRUNAR 16KG/M3 KÍLSKORIN. EFRA LAG 50MM 24KG/M3.

KERHÓLSSKÓLI
VINNUTEIKNING
SKÓLAHÚSNÆÐI

206

ÞAKMYND

SKÝP. NÚM.	11-011	SKÝP. NÚM.	JFM	TEIKN. NÚM.	JFM	FRÉTTING. NÚM.		ÁR.	7.12.2011
------------	--------	------------	-----	-------------	-----	----------------	--	-----	-----------

JÓN FRÍÐRIK MATTHÍASSON 021171-5069

M2 TEIKNISTOFA EHF - KT: 690506-0680
EYRAVEGI 32. 800 SELFOSS
S: 482 4050 / 861 4052

JÓN FRÍÐRIK MATTHÍASSON - BYGGINGAFRÉINGUR BÍF - JFM@TEIKNISTOFA.IS
ADALPÖRÞRETTA - SKIPLÖG - RÁÐGJAF - EIGNASÖFNAFRÁVÍSINGAR

FRUMSTYRÐ B.LAS A1 81x59mm