
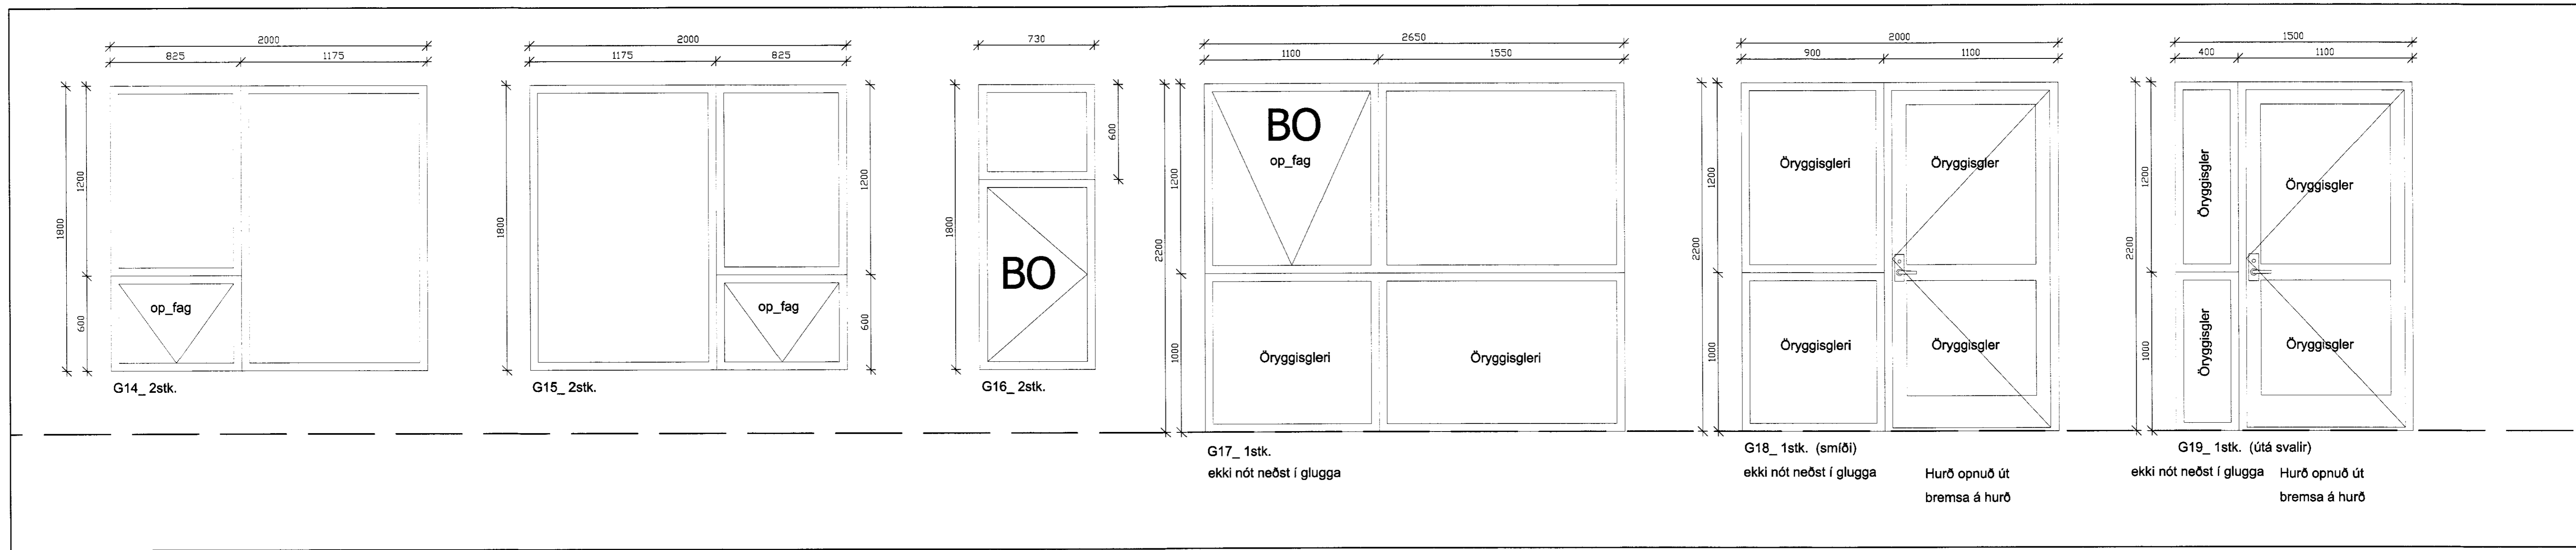
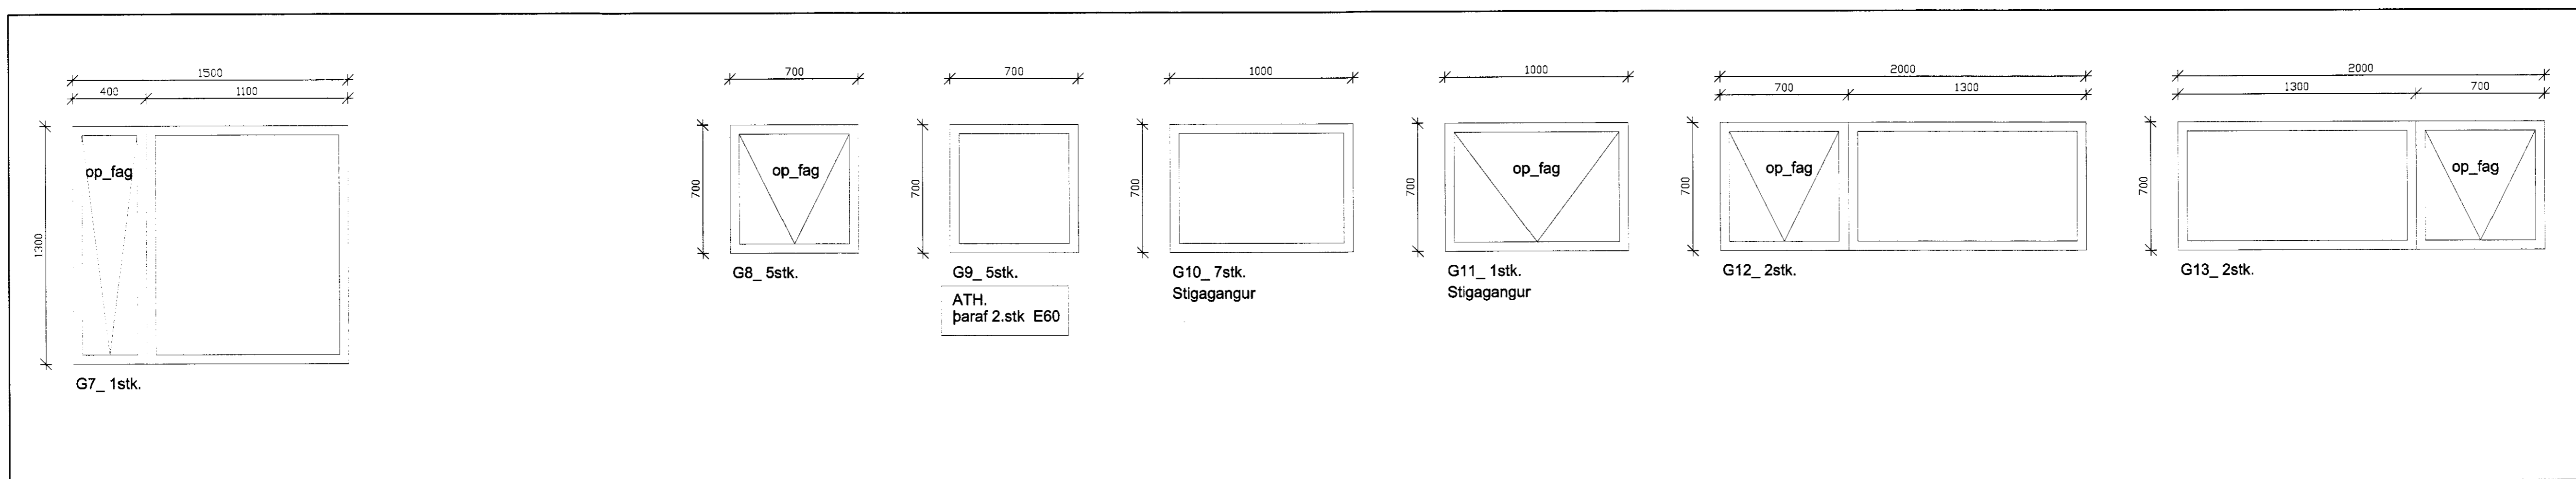


MÓTTIÐ  
 2011  
 Guðfríður

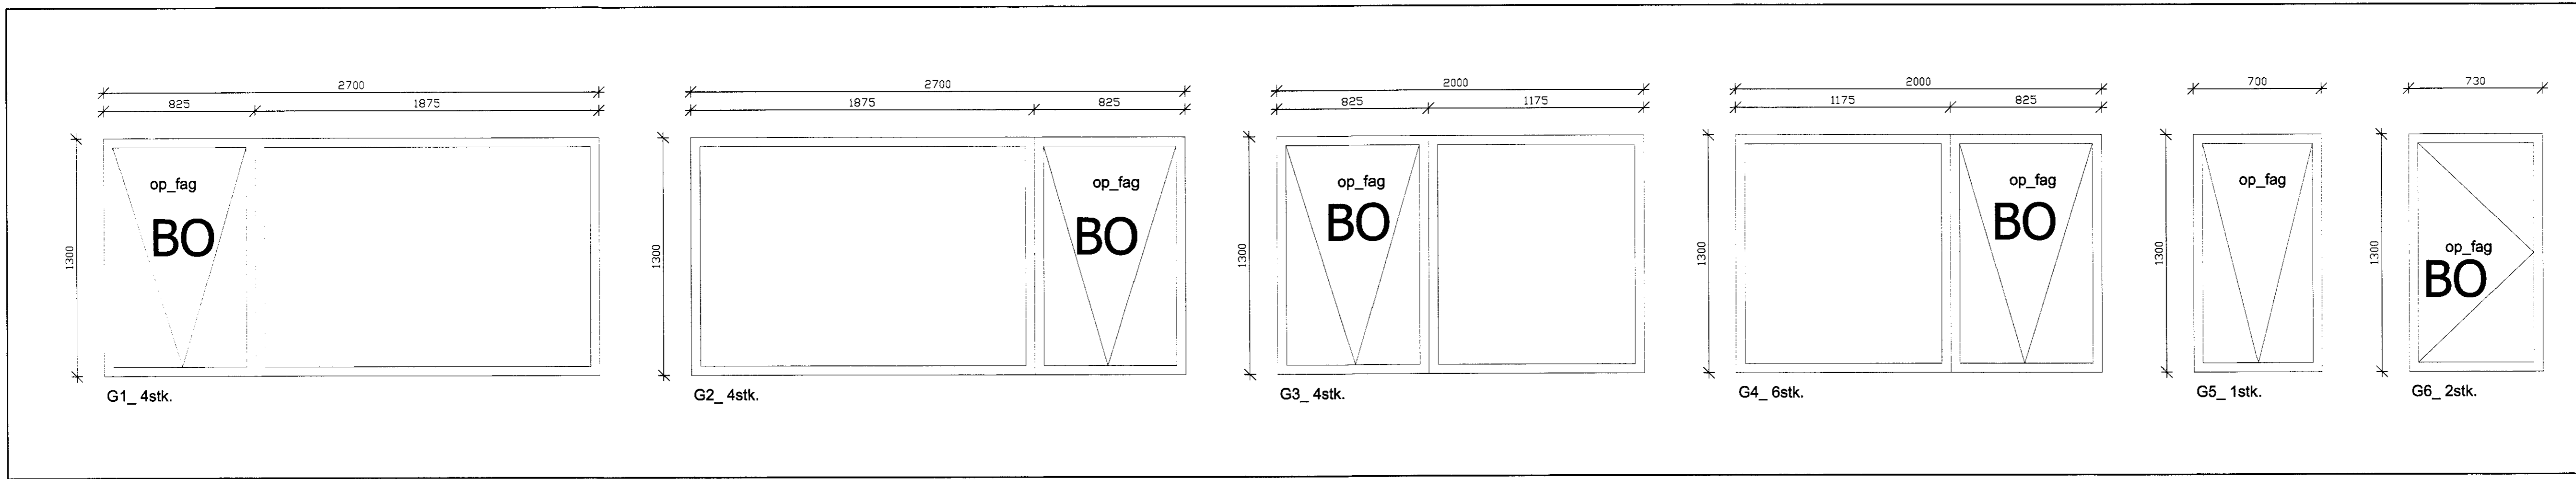

G17\_1stk. ekki nót neðst í glugga  
 G18\_1stk. (smíði) ekki nót neðst í glugga Hurð opnuð út bremsa á hurð  
 G19\_1stk. (úta svalir) ekki nót neðst í glugga Hurð opnuð út bremsa á hurð

KERHÓLSSKÓLI  
 VINNUTEIKNING  
 SKÓLAHÚSNÆÐI **401**  
 GLUGGAR OG HURDIR 1.20

VERU NÚ	FRÁMÍÐ	SKOÐU	FRÁMÍÐ	FRÁMÍÐ
11-011	JFM	JFM	JFM	7.12.2011

TEIKNINGARMAÐUR: *[Signature]*

JÓN FRÍDRÍK MATTHÍASSON 021171-5069

**M2** TEIKNISTOFA EHF - KT: 690506-0680  
 EYRAVEGI 32, 800 SELFOSS  
 S: 482 4050 / 861 4052

JÓN FRÍDRÍK MATTHÍASSON · ÞYGGINGAFRÆÐINGUR BPI · JFM@M2TEIKNISTOFA.IS  
 AÐALUPPVEITTAR · SKIPLÖG · MARGJÓF · EIGNASÖFTAFIRLINGSRÁÐ