
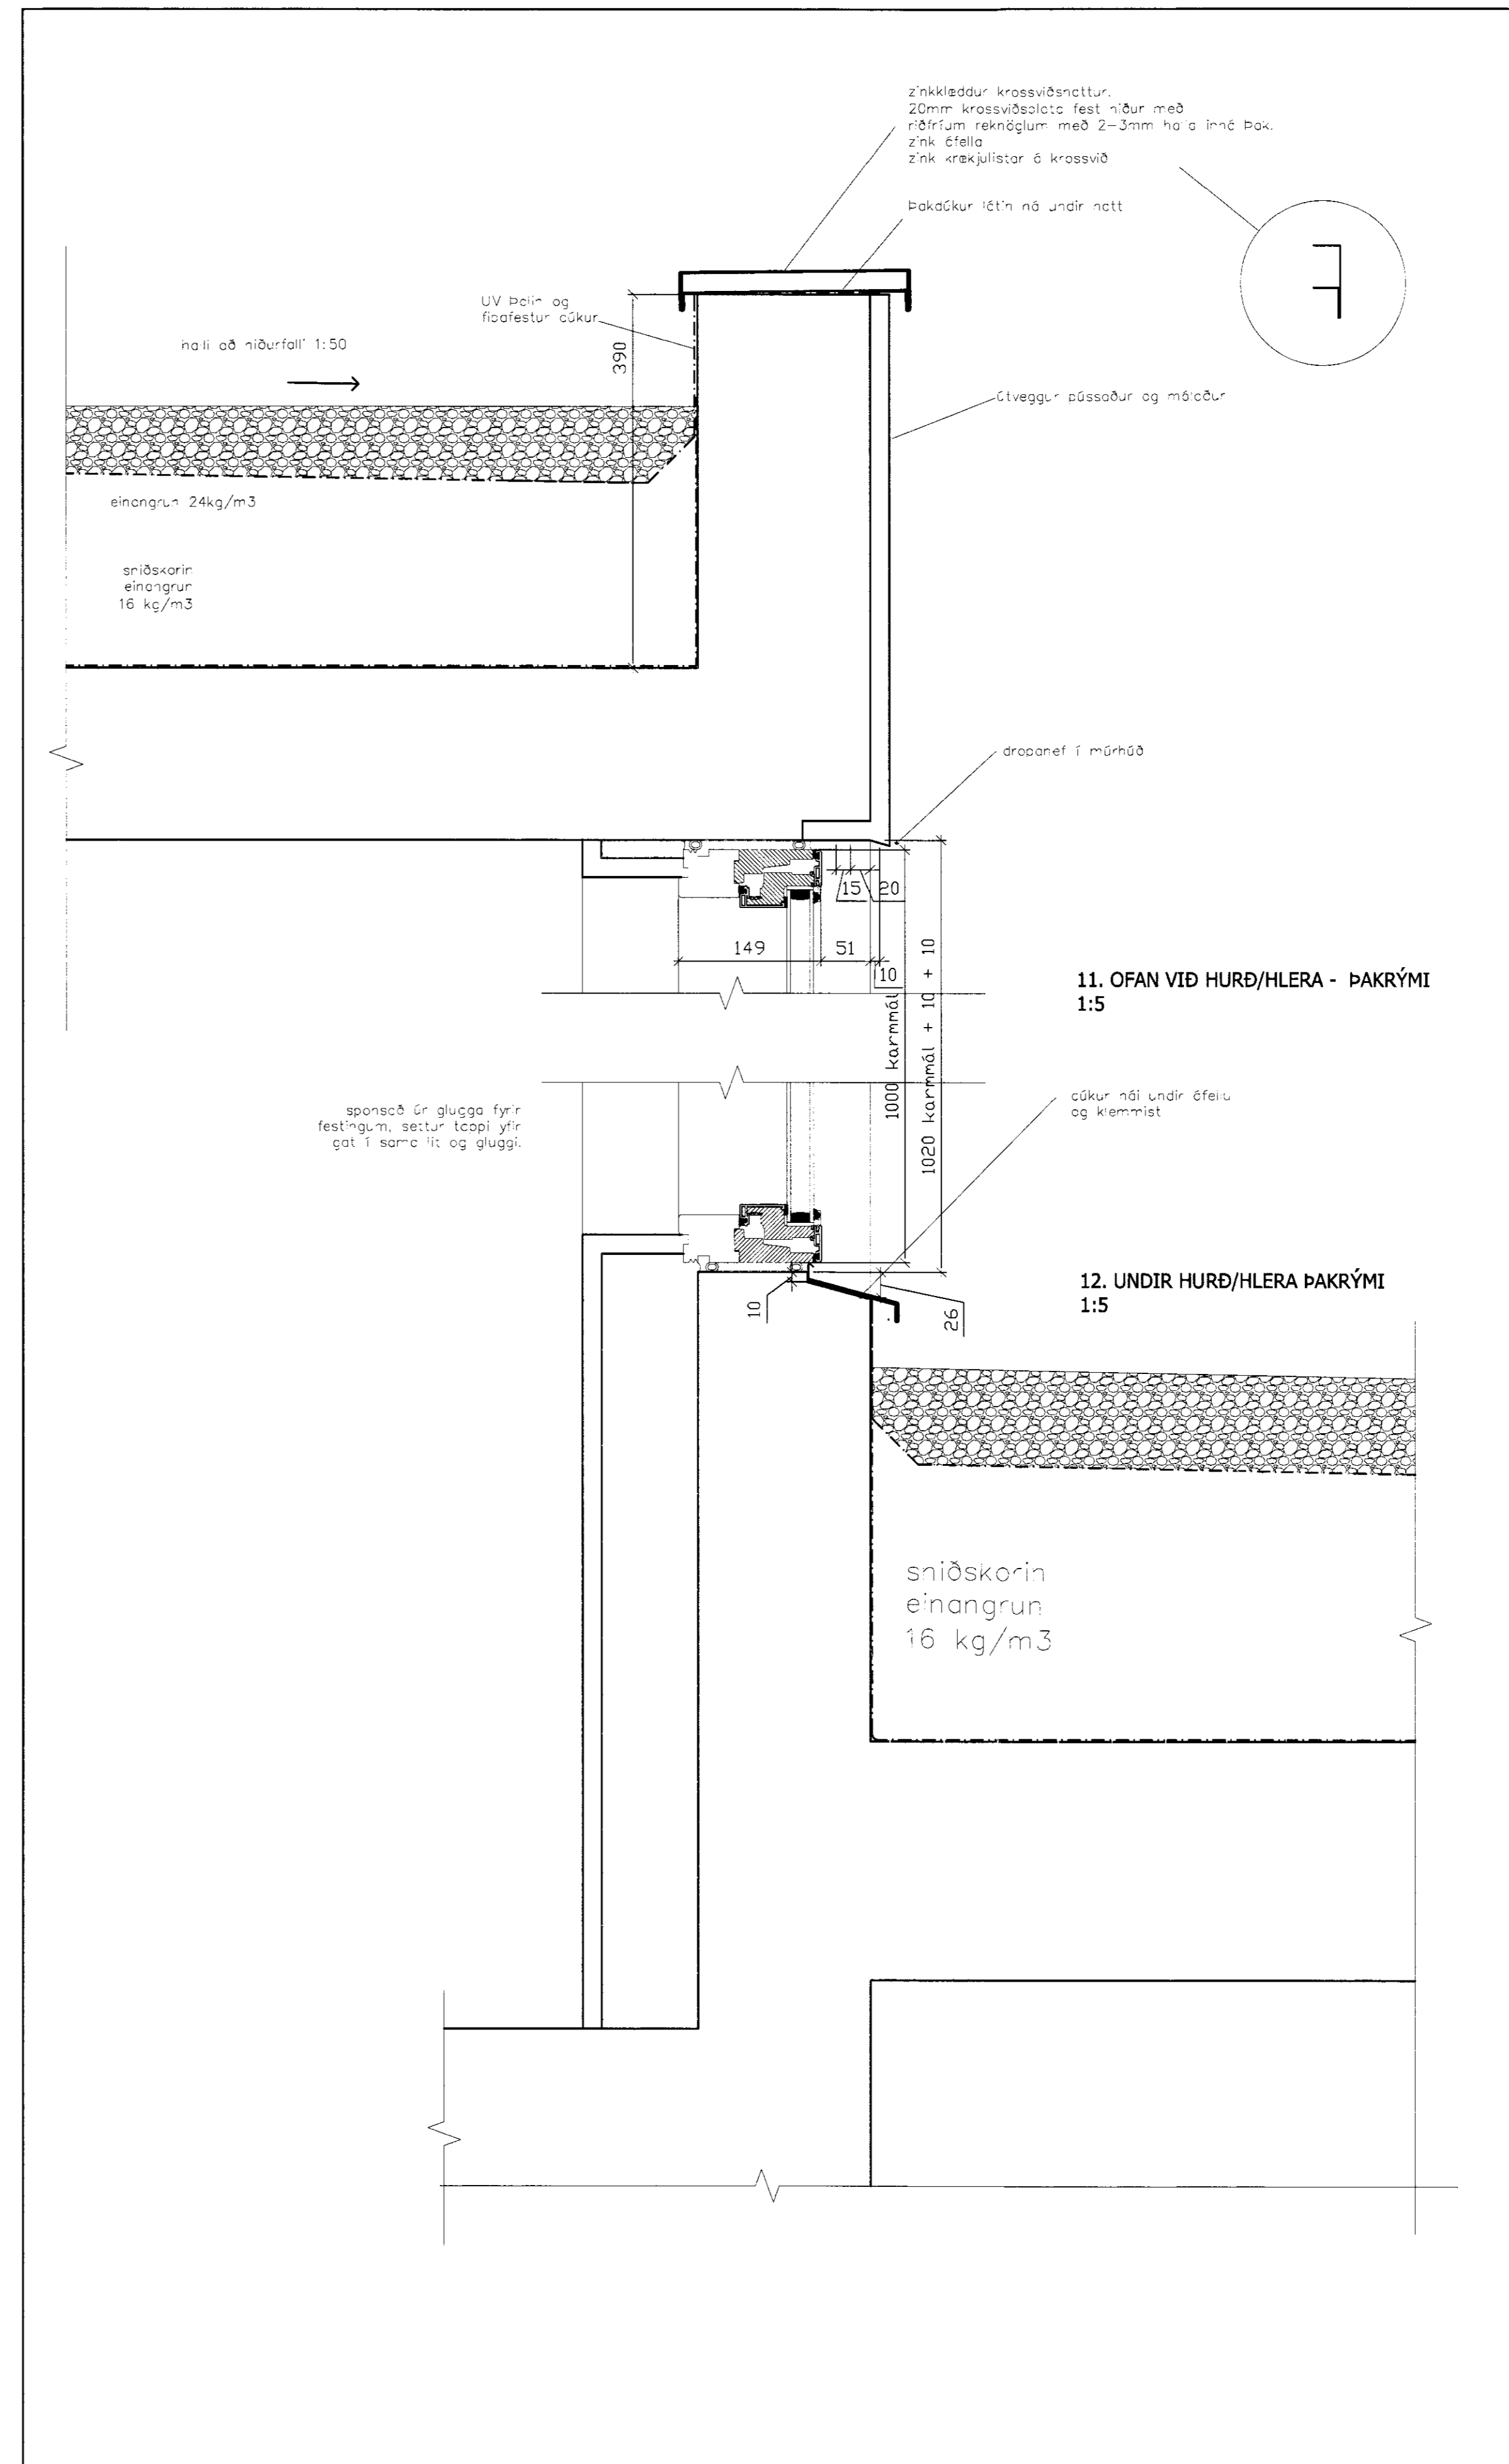


MOTTAK  
 05. JAN 2012  
 Jón Friðrik Matthíasson

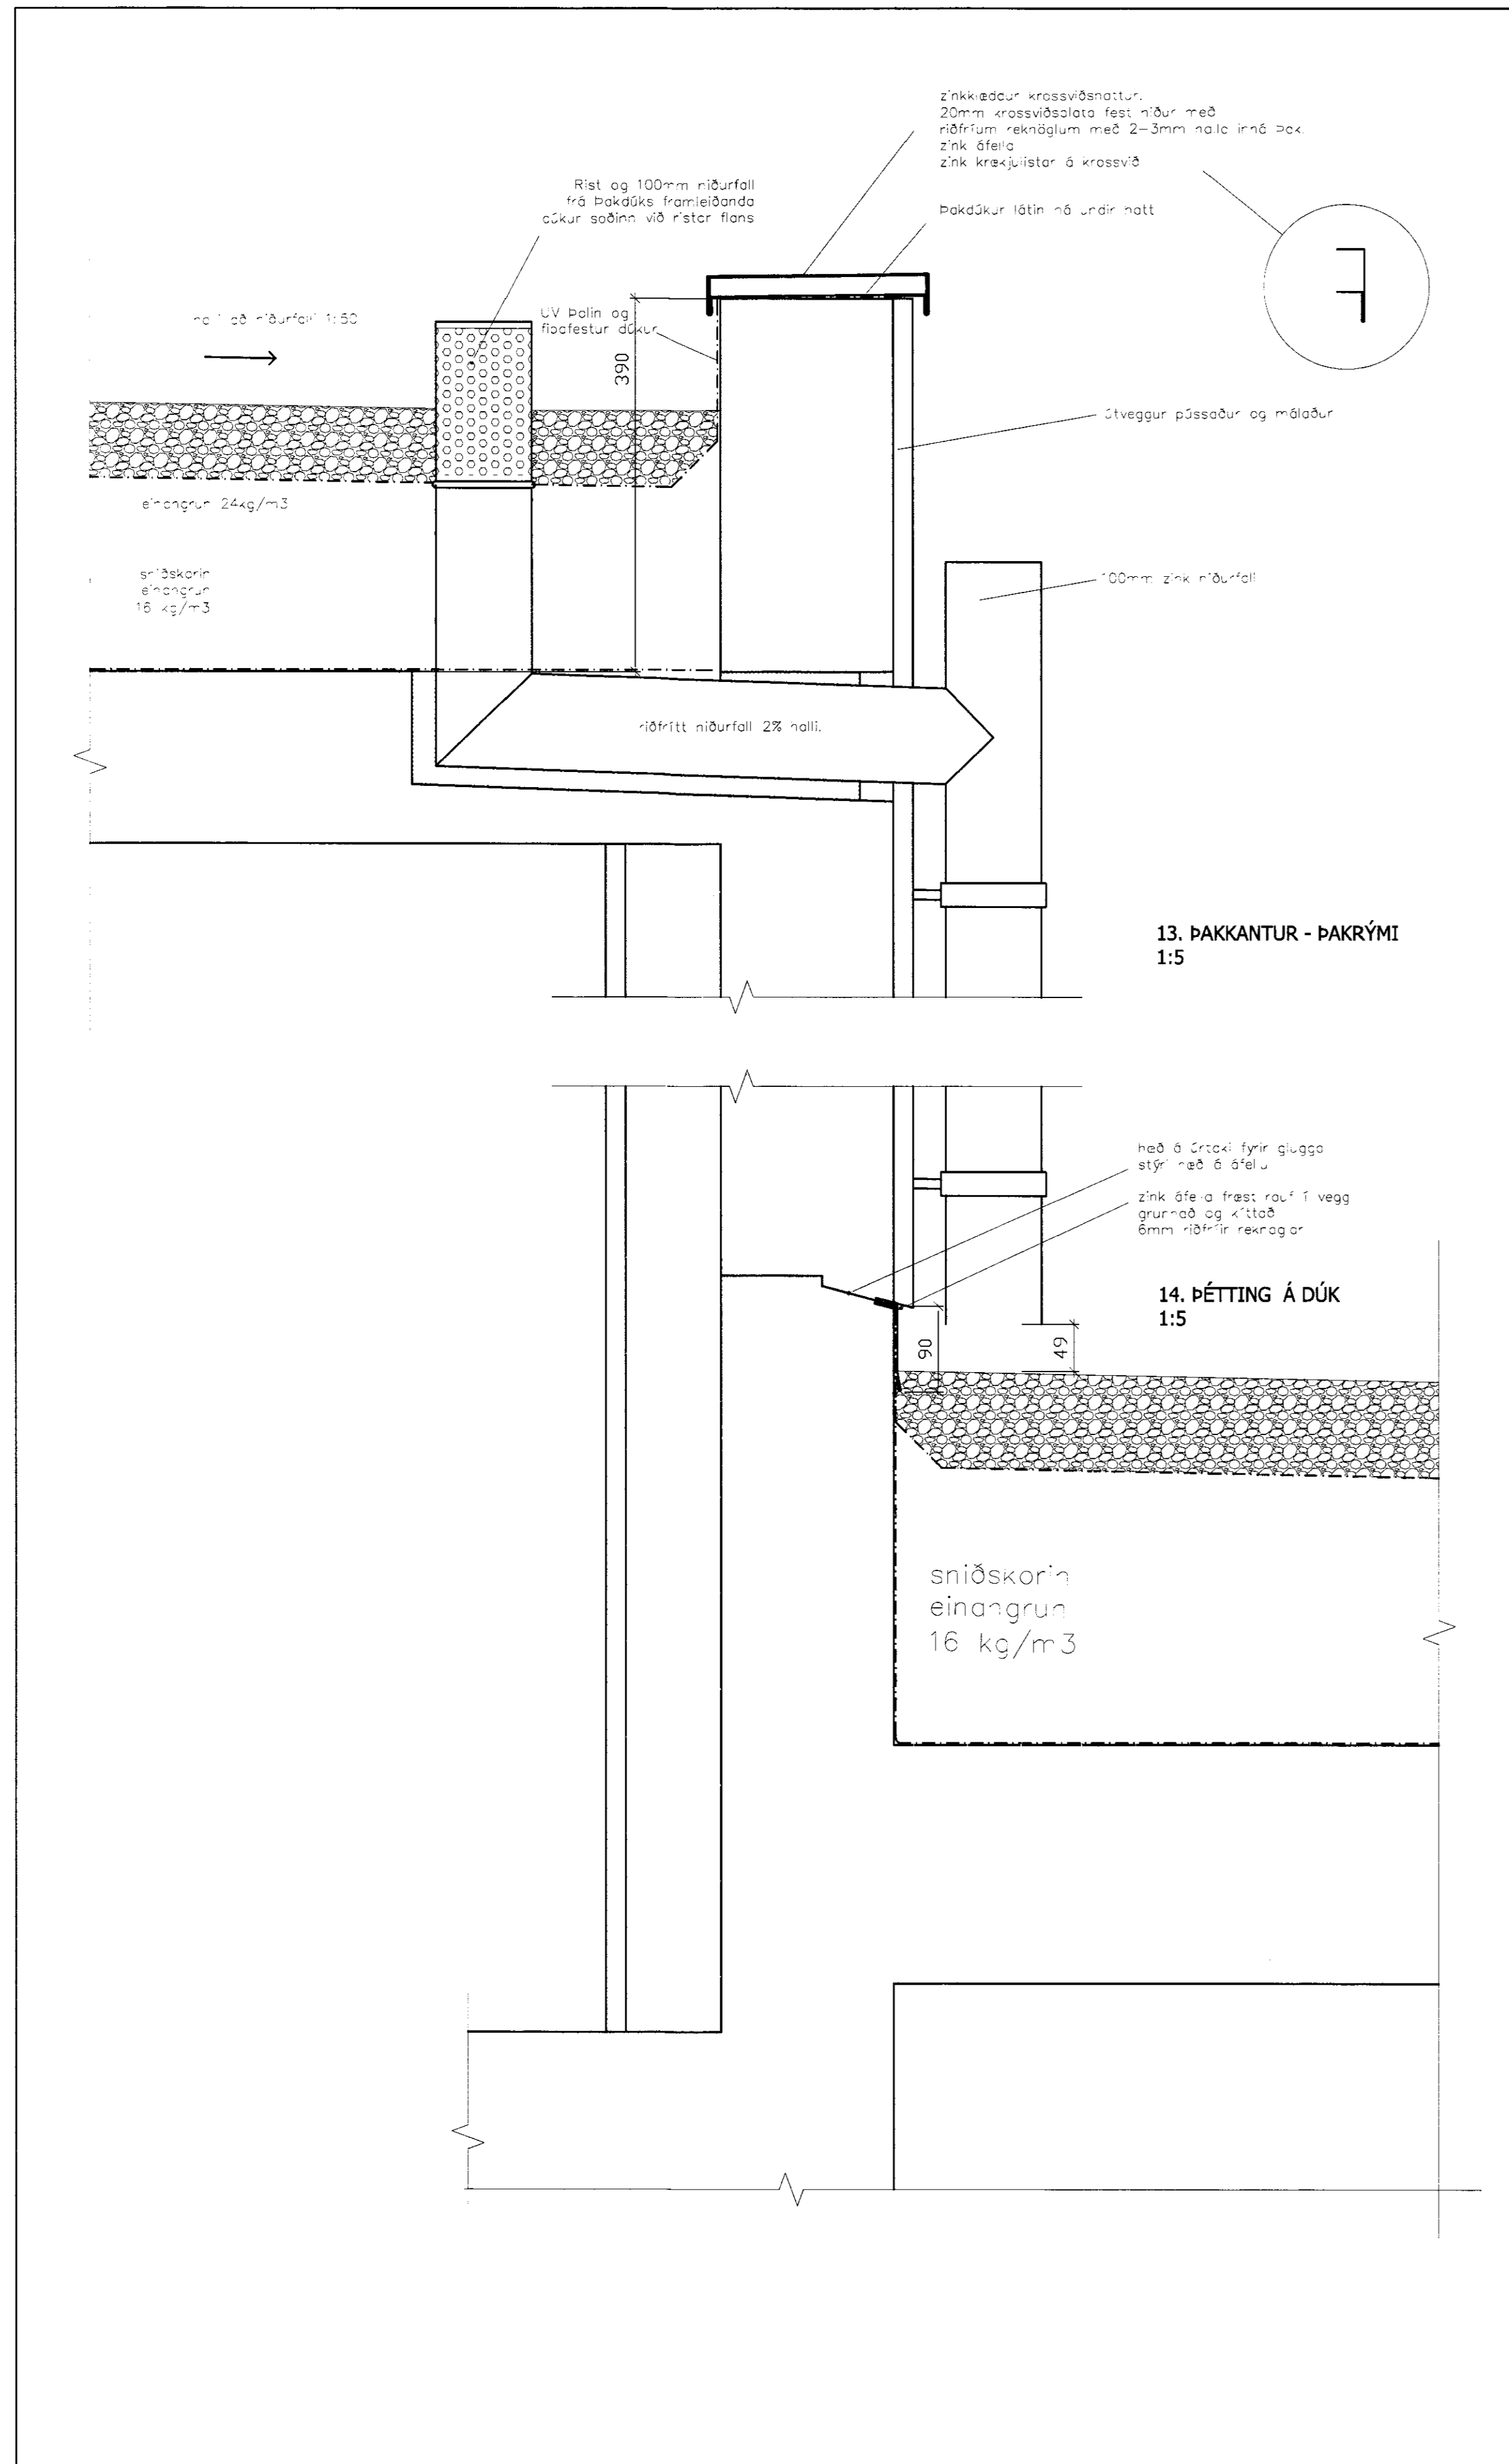

KERHÓLSSKÓLI  
 VINNUTEIKNING  
 SKÓLAHÚSNÆÐI

504

DEILI

VEF.NR.	ÁRANG.	DRÖG.	BYGGING.	ÖSK.
11-011	JFM	JFM		7.12.2011

JÓN FRÍDRÍK MATTHÍASSON 021171-5069

**M2** TEIKNISTOFA EHF - KT: 690506-0680  
 EYRAVEGI 32. 800 SELFOSS  
 S: 482 4050 / 861 4052

JÓN FRÍDRÍK MATTHÍASSON - BYGGINGARFRÆÐINGUR BHT - JFM2TEIKNISTOFA.IS  
 AÐALUPPSETTIR - SKIPLÖG - RÁÐGÖF - EIGNASKIPTAVIRKLÝSINGAR

FRUMSTYRÐ BLAÐ A1 84x129mm