


MÓTTÆKID
23 JULI 2008
Jón Kr. Jónsson
Byggingarfræðingur, Lásar, Árnason og Páll

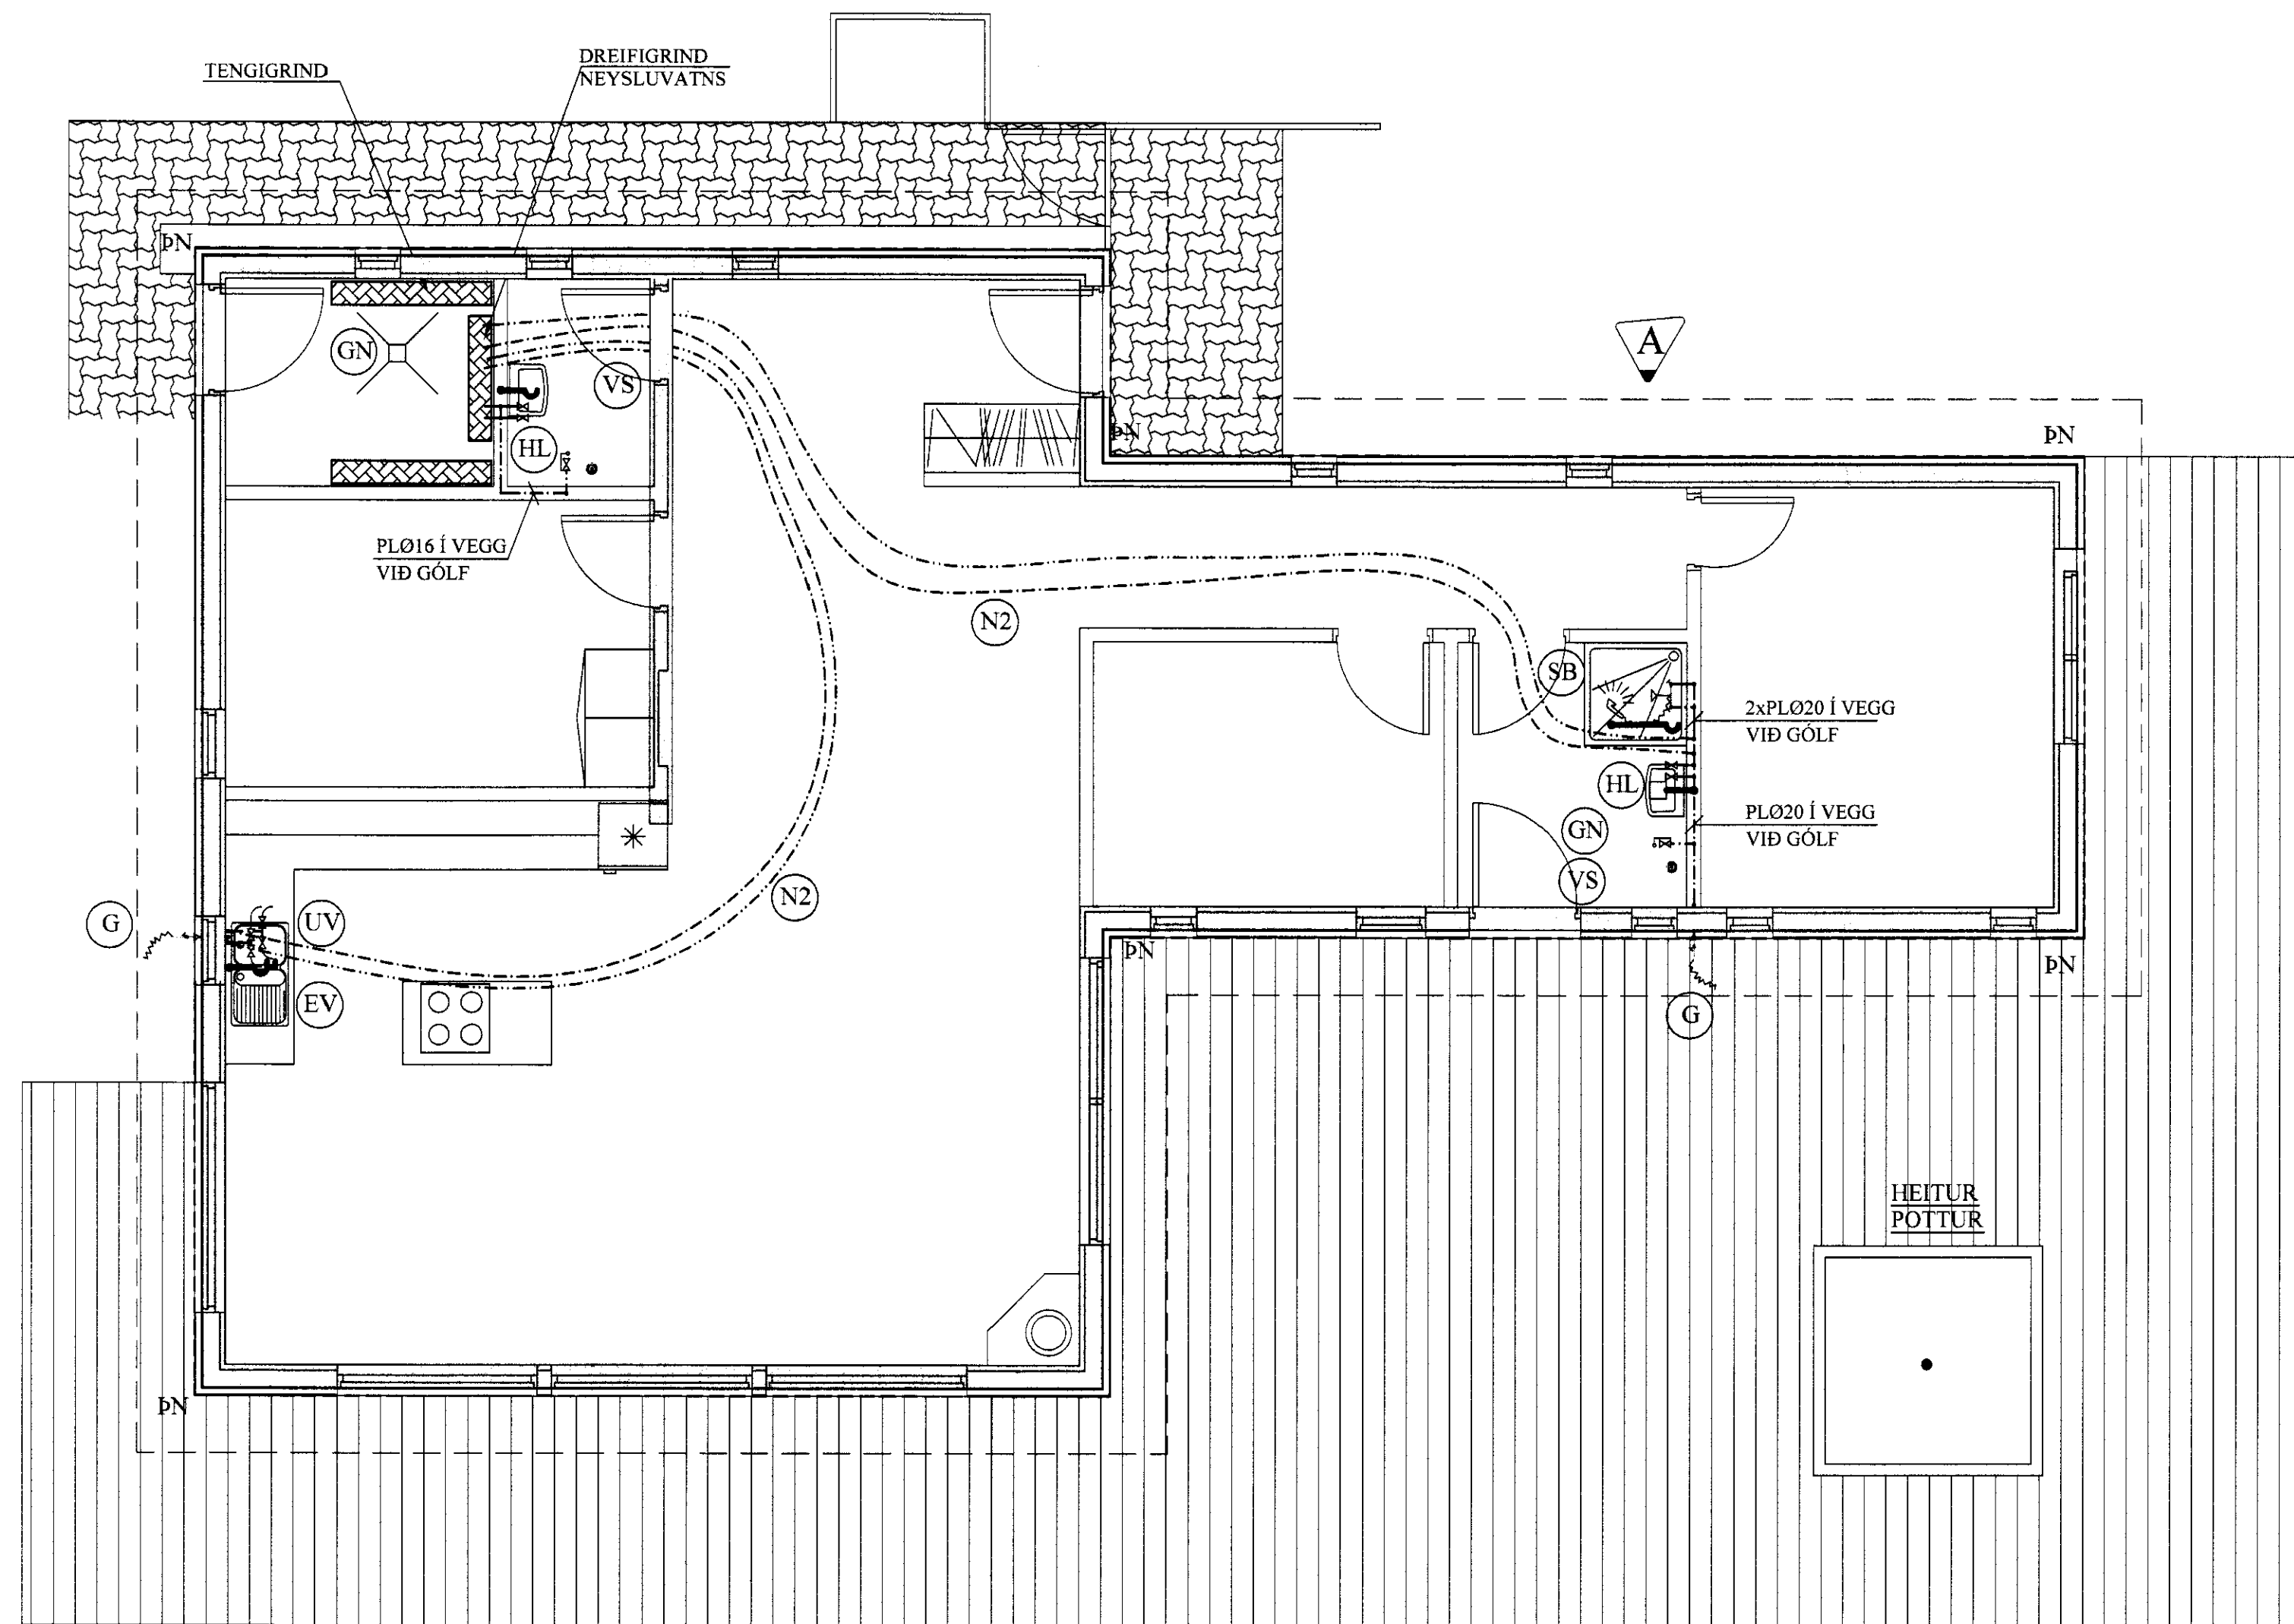

SKÝRINGAR FYRIR NEYSLUVATNSLAGNIR

RÖR Í NEYSLUVATNSLÖGN ERU ÚR PEX (KROSSBUNDIÐ HD POLYETHYLEN) Í SVEIGJANLEGU FÓÐURRÖRI NEMA ANNAÐ SÉ TEKIÐ FRAM.
VATNSRÖRIN SKULU ÞOLA 70°C SAMFELT VÍÐ 1 MPa VINNUPRÝSTING.
TENGIÞYKKI SKULU VERA ÚR AFZINKUNARÞOLNU MESSING.
BIL MILLI FESTINGA SÉ SAMKV.EMT IST-67 OG FYRIRMÆLUM FRAMLEIÐANDA RÖRANNA.
ALLAR LEIÐSLUR Í NEYSLUVATNSLÖGN AÐRAR EN LEIÐSLUR Í FÓÐURRÖRUM SKULU EINANGRAST. MEÐ ÁDRAGSEINANGRUN.
KERFIÐ SKAL ÞOLA 0,6 MPa VINNUPRÝSTING OG PRÓFAST MEÐ 1,0 MPa ÁÐUR EN LEIÐSLUR ERU HULDAR.
ALLT EFNI OG FRÁGANUR KERFISINS SÉ Í SAMRÆMI VÍÐ ÁKV.ÆÐI IST-67 OG GILDANDI REGLUGERDIR.
ÓNEFNDAR TENGILEIÐSLUR AÐ TÆKJUM ERU 16x2,2 ÁLPEX.


TAFLA YFIR TÖPPUNARSTAÐI:

Allir tappstaðir eru ø15 mm, nema annað sé tekið fram.


Tæki	Sk.st.	Fjöldi	Kalt	Heitt
Vatnssalemi	VS.	2	0,2	-
Handlaugar	HL	2	0,2	0,2
Stálvaskar	SV	-	-	-
Ræstivaskar	RV	-	-	-
Eldhúsvaskar	EV	1	0,2	0,2
Sturtubóð	SB	1	0,2	0,2
Þvottavélar	ÞV	-	-	-
Uppþvottavélar	UV	-	-	-
Badkór	B	-	-	-
Garðkrannar	G	2	0,6	-
Alls:			1,4 l/s	0,6 l/s

Heimæð vatnsveitu: PL ø32 (1")

DREIFIGRIND NEYSLUVATNS.

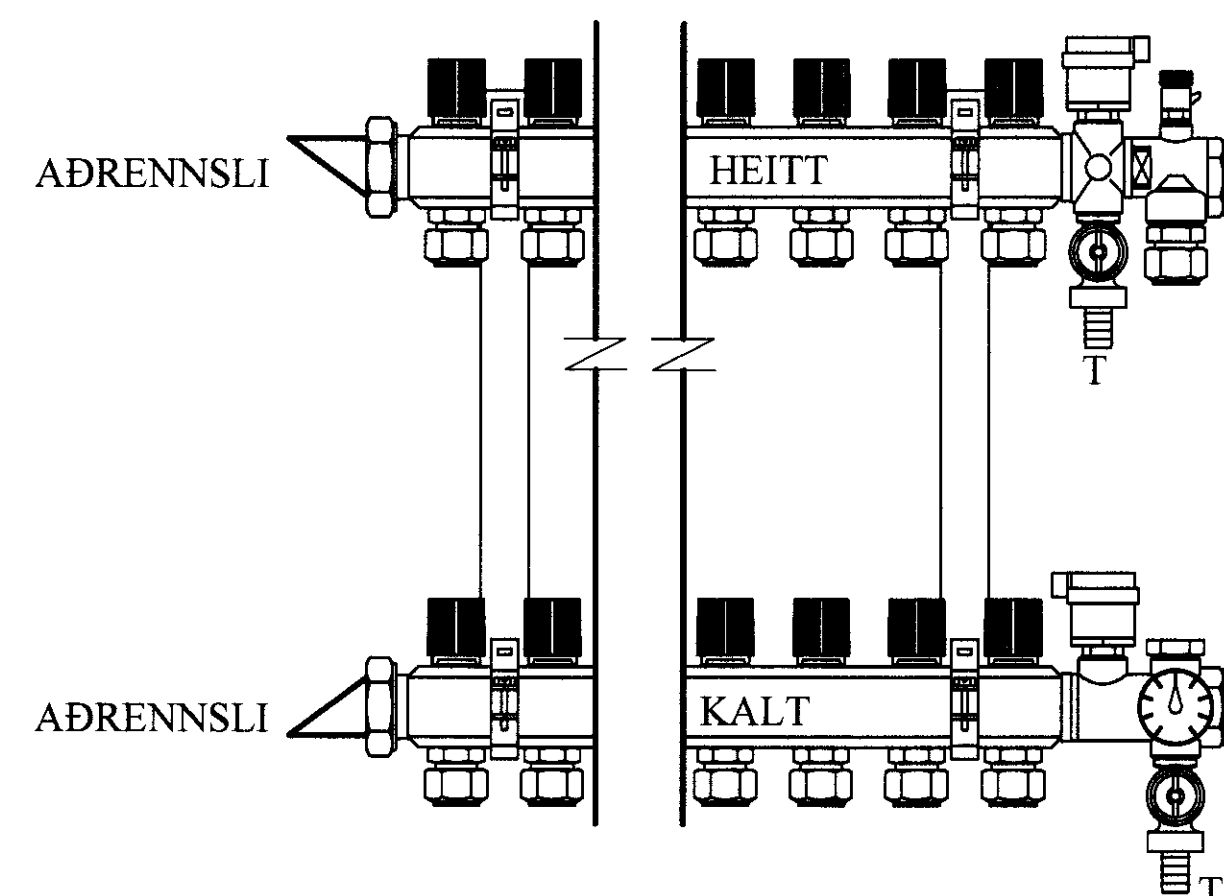

SNIÐ Í LÖGN. 1:10

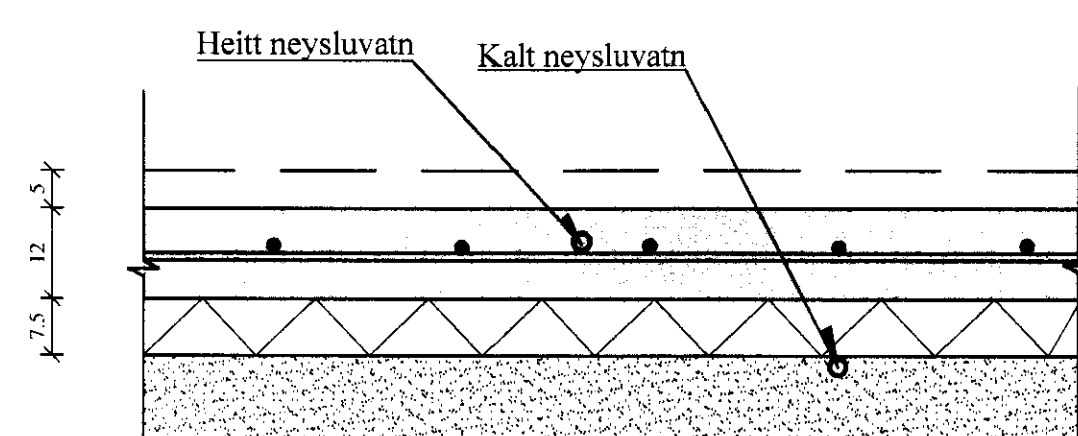

A	18.08.'08	BREIKKUN HÚSS UM 20 CM.	Jón Kr.
BREYTINGAR			

TILVÍSANIR:
SKÝRINGAR..... SJÁ TEIKN. NR. 2-01

[Handwritten signature]

Reikn.	JKR	Mars '08	Útgefð:	10.03.2008
Teikn.	GN	Mars '08	Kvartí:	1:50
Áth.				1:10
Samþ.				

SUMARHÚS BREKKUM 11		Nr.	2-03
Efrí-brú, Grímsnesi			
Verkihluti: ÞRIFAKERFI, GRUNNMYND OG SKÝRINGAR. SNIÐ, SÉRMYNDIR.	Jón Kristjánsson Byggingarverkfræðingur FVFI Skúlagata 19 101 Reykjavík Sími: 551-4820 Gsm: 863-2154 Kt: 210754-4829 Netfang: jkra@aimnet.is http://www.V.K.R.is		

N1 : NEYSLUVATNSLÖGN: PEX ø16 Í PL ø40 FÓÐURRÖRI.
N2 : NEYSLUVATNSLÖGN: PEX ø20 Í PL ø50 FÓÐURRÖRI.