


Brekkur 11

Efri-brú Grímsnesi

Raflagnir

MÓTTÆKID
26 JULI 2008
Guðni Þórunn
Bygginga- og iðnaðarvæðing
Lögfræðingur

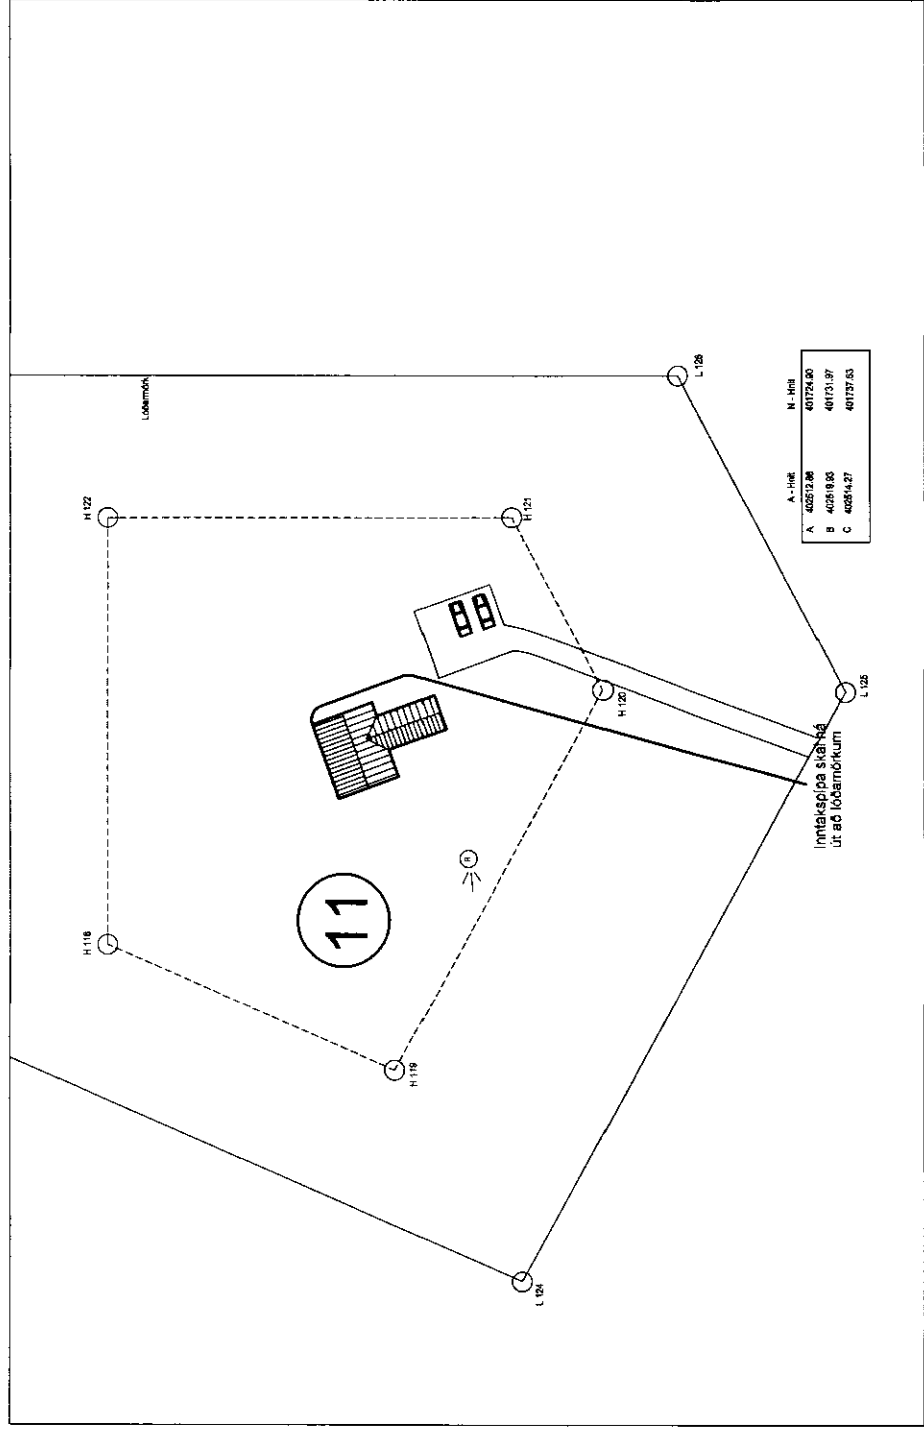


Skýringar:

Raflagnir séu 16mm plasttrör og ídreginn 3x1,5q ídráttarvír. Málraumur rafúnaðar sé í samræmi við töfluteikningar. Hæð tengla fyrir rafmagn og loftnet sé 20cm. Hæð tengla í eldhúsi sé 110cm. Hæð rofa sé 110cm. Tilgreind mál eru miðuð við frágengin gólf og miðju hvers tengistaðar. Allar málötur miðast við málsettar byggingarteikningar. Þessar skýringar gilda ef ekki er annars getið á teikningu.

Breytingar:	Dagsetn:	13.08.2008	Ögundur Þ. 205 Kópavogi	rafmiðlun@rafmiðlun.is	Verskipti:	Raflagnir i sumarhúsi	Mkv:	1 : 1000	Blaðsúmer:	A3
1	Teknað:	Gísli Þór Pétursson	kt:160766-2239	www.rafmiðlun.is	Staður:	Brekkur 11, Efri-brú Grímsnesi	Verkhúsi:	Forsíða, Afstöðuþyngind	Samræmingarmannur:	Guðni Þórunn
2	Hannað:	Rafmiðlun								
3	Yfirfarið:	Rafmiðlun								
4	Samþykkt:	Guðni Þórunn	kt:160766-3449	Sími: +354 5403500	Fax: +354 5403501					