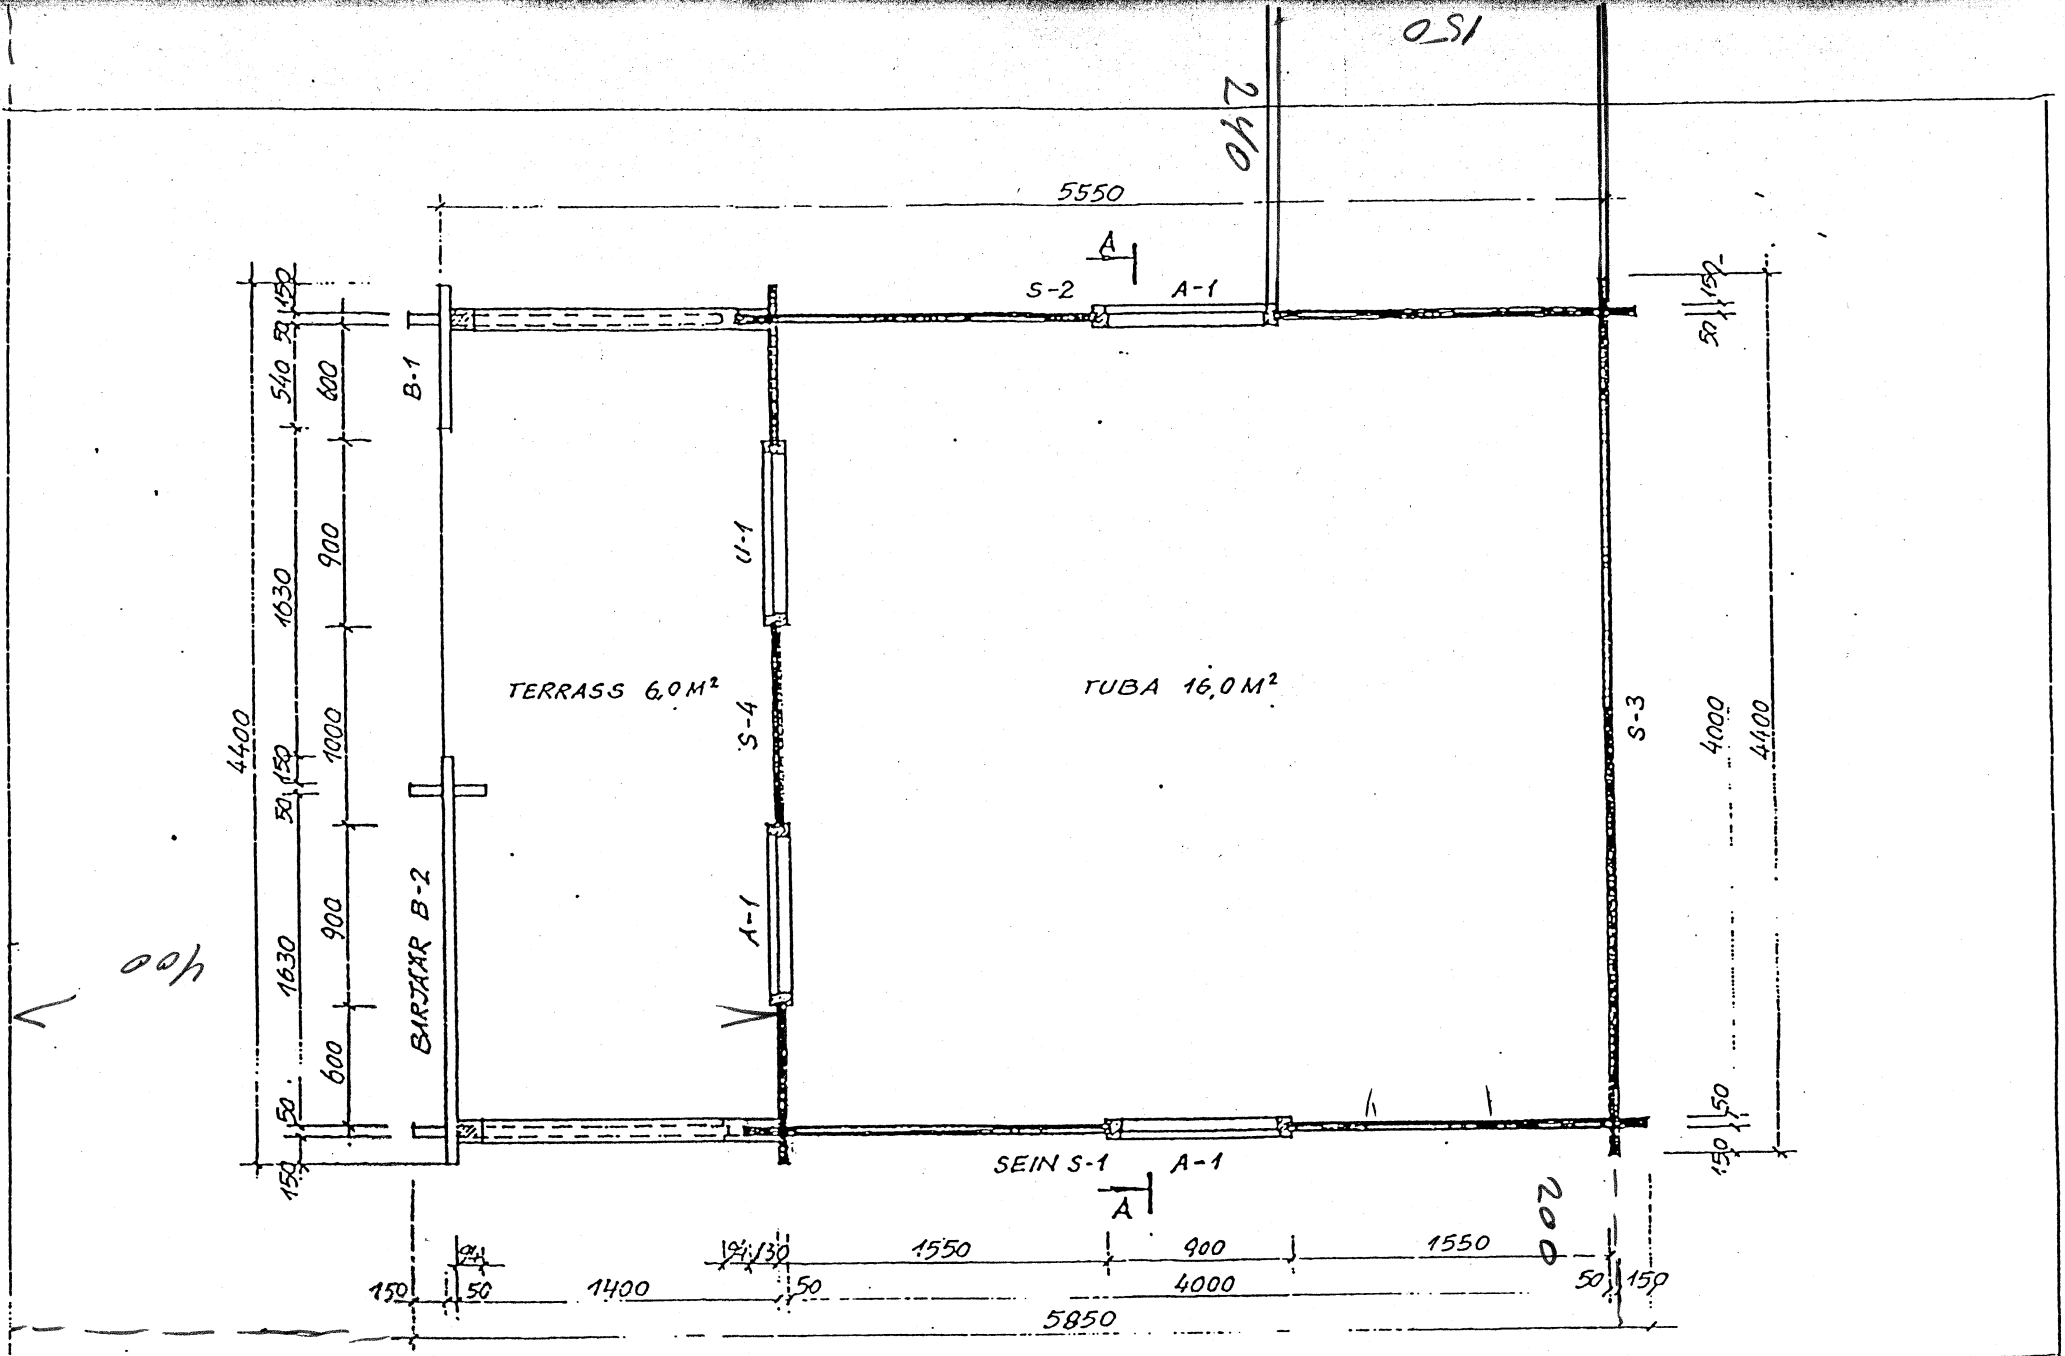

AIAMAJA 4040-50	STAAD.	LEHT	LEHTI
	TJ	4	