

Skýringar

Lögnin skal vera hölkuð pípulögn. Frágangur allur skal vera vandadur og vel frá gengin í samræmi við staðla og reglugerðarákvæði. Allt efni skal vera innfellt raðefni og tenglar skulu vera tveir saman í öllum tilvikum í ljósalögn nema þegar um tækjatengla er að ræða. Rör skulu vera 16mm í ljósa og tengjalögnum og 20mm í öllum smáspennulögnum það er síma, loftnets og eldvarnarkerfi. Ídregin vír skulu vera í samræmi við stærðir búnaðar samkv. stöðlum og reglugerðarákvæðum. Ganga skal frá dósnum þannig að þær nemi við ystu brún klæðningar. Ef tvær eða fleiri dósir eru saman skal meta hvort hagkvæmara / smekklegra er að hafa þær láréttar eða lóðréttar sérstaklega þar sem rofi og tengill eru í sömu hæð. Greinatafla T1 skal vera áfæld í vegg. Smáspennutafla T2 skal áfæld. Loftnets og símalagnir skulu lagðar í smáspennuöflu T2 og deilt út frá henni. Reykskynjarar skulu samtengdir af 24 volta, BRK 2002 Race gerð eða samsvarandi. Reykskynjurum, skal koma haganlega fyrir.


Teikningin er táknað og sýnir hvers óskað. Þó skal hafa samráð við innanhúshönnun og innanhúsmið. Ef verulegar breytinga eru gerðar á uppdætti þessum skal verktaki sjá um að gerð verði reyndarteikning.

- Hæð rofa 110sm
- Hæð tengla 25sm
- Hæð tengils f/eldavél 20sm
- Hæð tengils f/uppvöskunarvél 50sm
- Hæð tengils f/ ísskáp 20sm
- Hæð tengils f/örbylgjuofn 200sm
- Hæð tengils úti 180 sm
- Hæð veggljósa úti 200sm
- Hæð veggljóss á baði 210sm
- Hæð smáspennutengla 25sm
- Hæð veggljóss við rúm í samráði við húsráðanda

Nema annað sé getið á teikningu og öll mál miðast við frágengin gólf.

Tákn fyrir þjófa og brunakerfi

	Hljóðgjafi
	Stjórnstöð
	Bjalla
	Sirena
	Optiskur reykskynjari
	I/O eining
	Hitaskynjari
	Jóniskur reykskynjari
	Hitastigulskynjari
	Endamóttst. fyrir skynjara

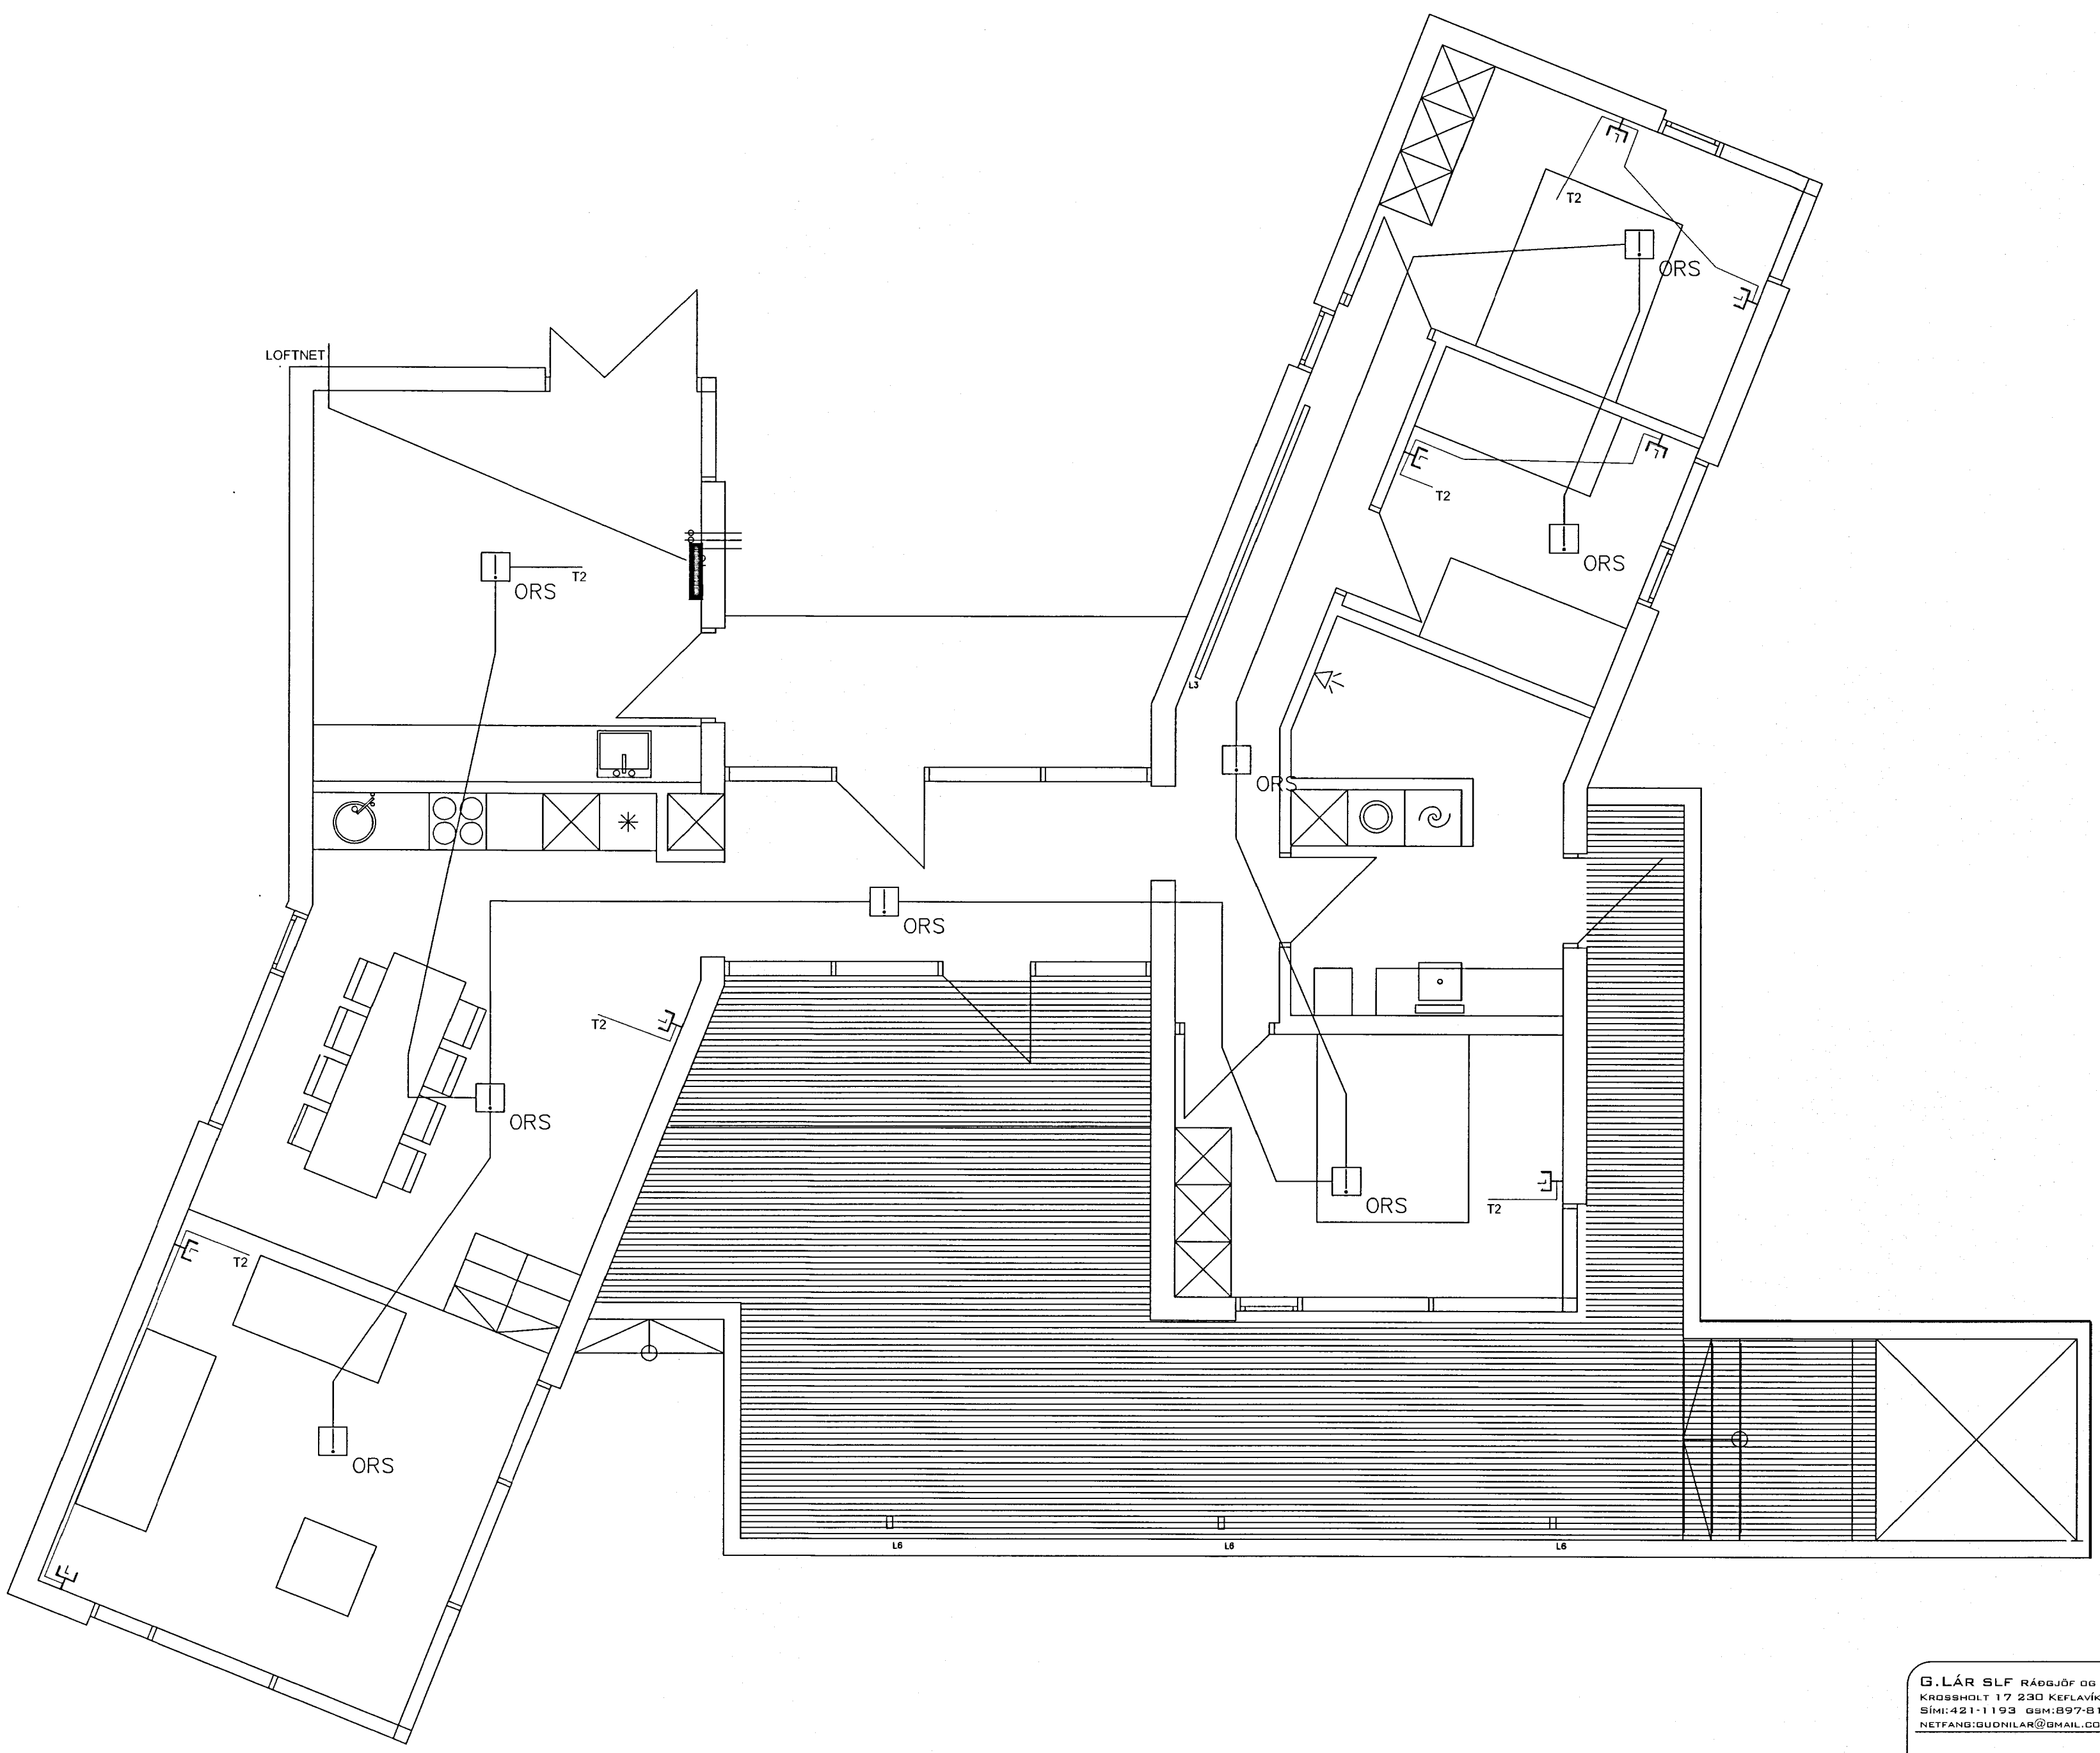

SMÁSPENNA
 1:50

G. LÁR SLF RÁÐGJÖF OG HÖNNUN
 KRÖSSHOLT 17 230 KEFLAVÍK
 Sími: 421-11193 GSM: 897-8187
 NETFANG: GUONILAR@GMAIL.COM

BRÚNAVEGUR 18A
 GRÍMSNES OG GRAFNINGSHREPPUR

Teiknað: Guðni Lárusson kt: 150373-3609
 Hannað: Karl Kristinn Þórhallsson kt: 020670-4289

SMÁSPENNA

Samþykkt *Karl K. Þórhalls*

Hönnun: GL/KKP Teiknað: GL
 Dags: 18.04.2013 Mælikvarði: 1:50 Teikn.nr: R2