
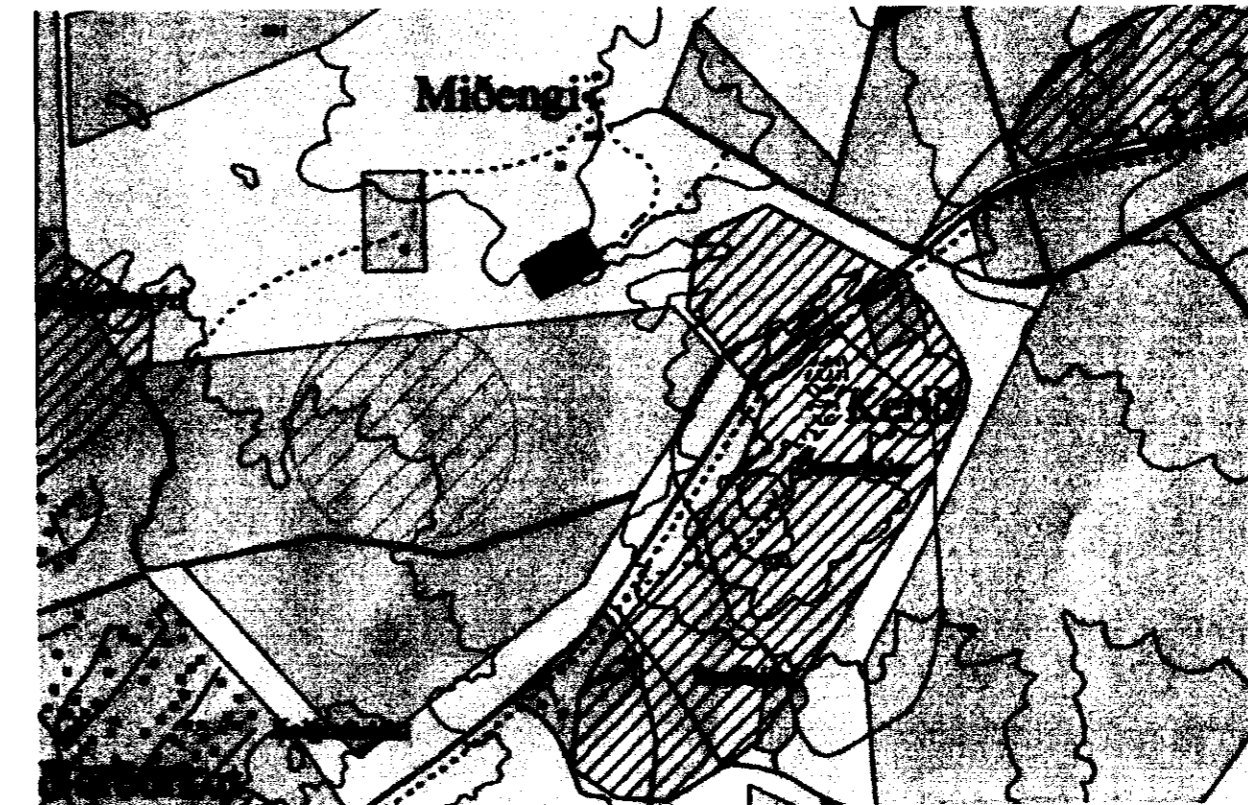


SAMÞYKKT

25 JAN. 2012

Avin Kjartan
Byggingaálftrúi uppsý, Ámessýslu og Flóáhr.

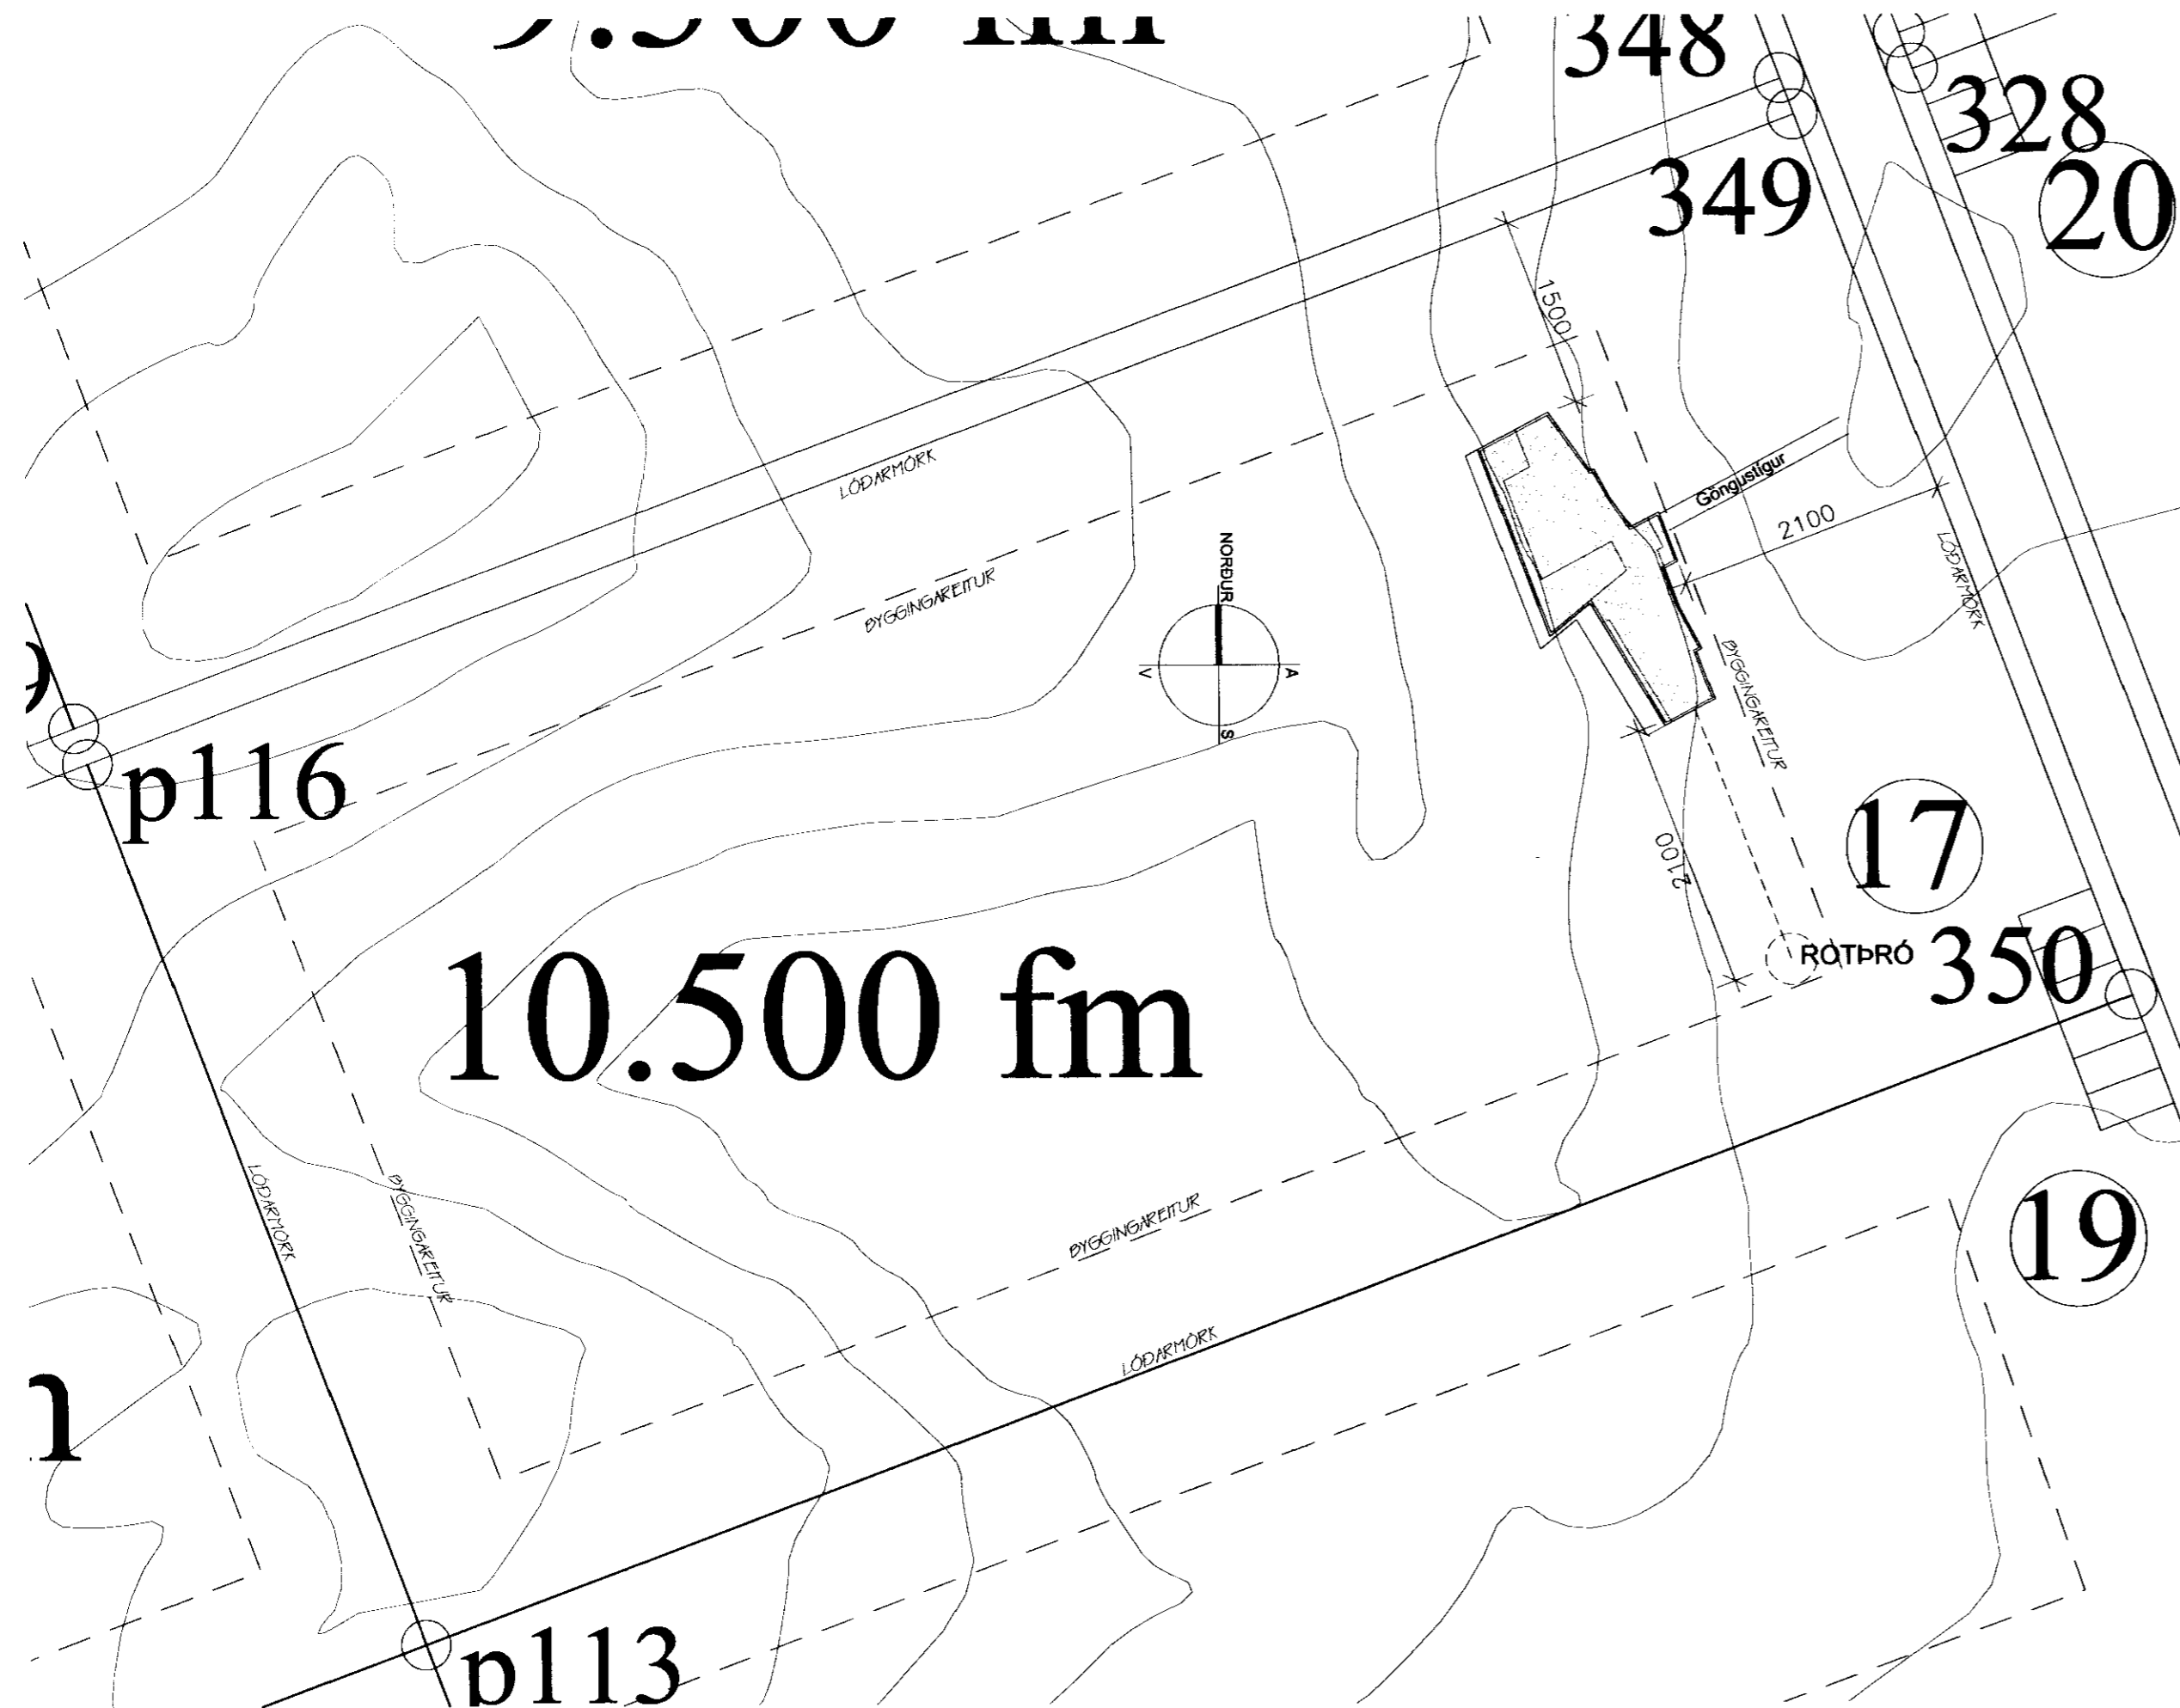

STADSETNING. Ekki í hvarða.

BO : Björgunarop
R : Reykskinjari
LR : Loftræsting

BRÚTTÓSTÆRÐIR:
Hús :138m² :403m²
Kjallari :17,2 :44m²

Staðgreinir: 8719-1-56910170
Land,nr: 202571

| | | | | | | | |
|---|------------|------------|-------------------|------------|-----|----------|-----|
| Heiti vork: | | | | | | | |
| Sumarhús við Dvergahraun 17 úr landi Miðengis í Grimsnes- og Grafningshreppi. | | | | | | | |
| Heiti teikningar: | | | | | | | |
| STADSETNING OG AFSTÖÐUMYND. | | | | | | | |
| Dag: | 01.01.2012 | Hannað: | SPJ | Yfirleitt: | SPJ | Teiknað: | SPJ |
| Sturla Þór Jónsson arkitekt | | | | | | | |
| STURLA ÞÓR JÓNSSON ARKITEKT FAI KT.260485-4459 | | | | | | | |
| Bláastær: | Mækkvæð: | Vorknúmer: | Númer teikningar: | Breikng: | | | |
| A2 | 1:100 | 1047 | 1047-01-001 | | | | |
| <i>Sturla Þór Jónsson</i> | | | | | | | |