


MÓTTÆKID  
 09 JULI 2010  
*[Handwritten Signature]*  
 Byggingafræðingur / Byggingafræðingur / Byggingafræðingur / Byggingafræðingur / Byggingafræðingur

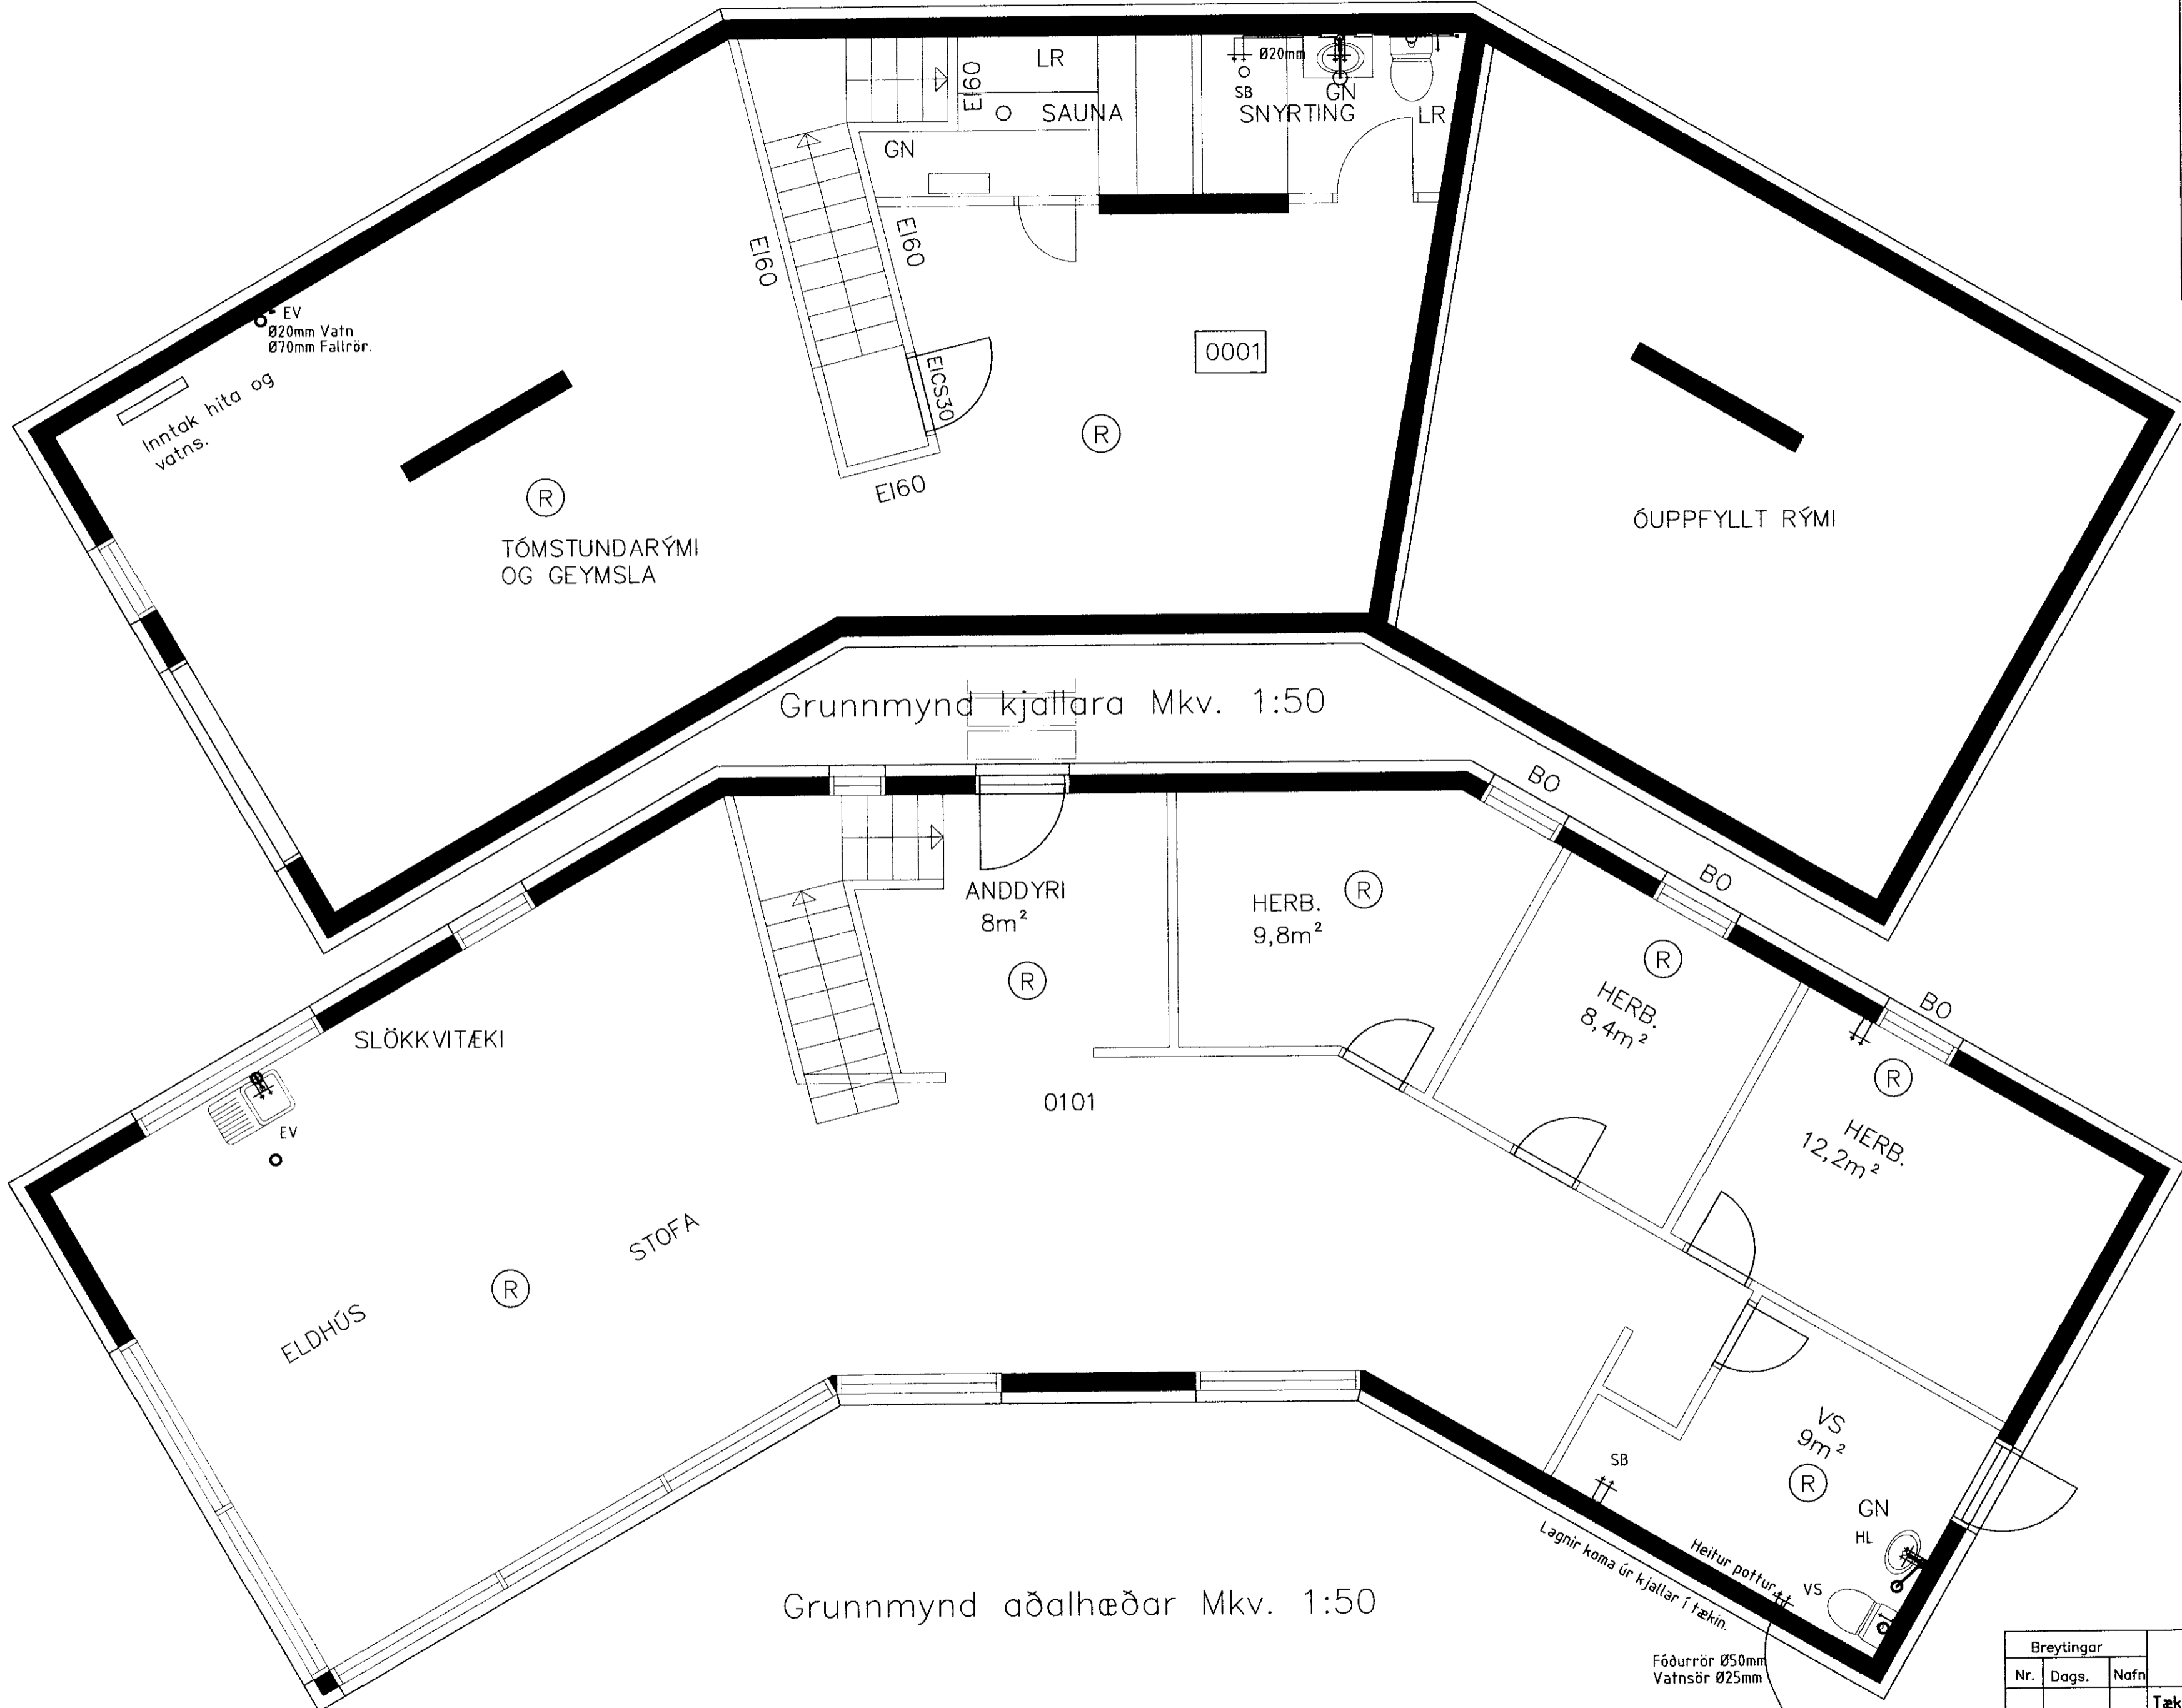

Breytingar			DVERGAHRAUN 7 MIDENGI, GRÍMSNESI	
Nr.	Dags.	Nafn		
			Tæknipjónusta Ragnars G Gunnarssonar ehf.	
			Smíðjuvegi 11 544 5358 ragnargg@simnet.is	
			Mkv. 1:50	
			Nr. 13	
			Dags. 2010.07.06	
			kt.:110947-2839	