

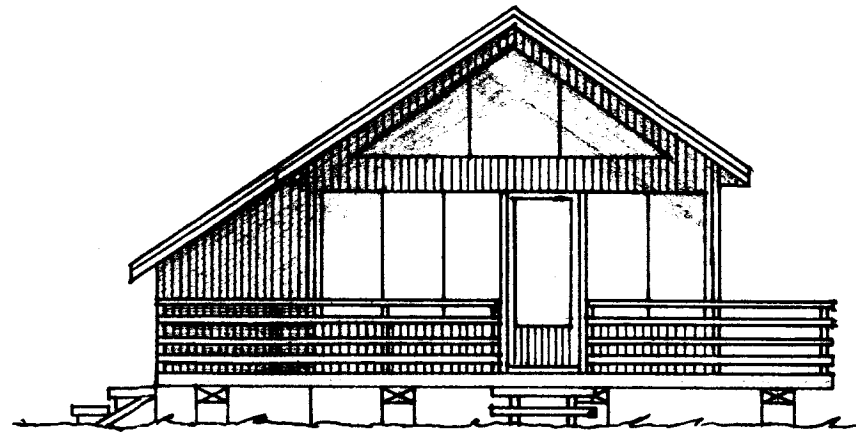
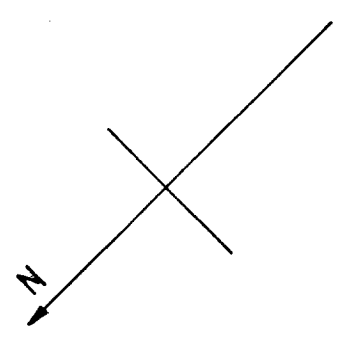



Sveinbjörn Sigurdsson

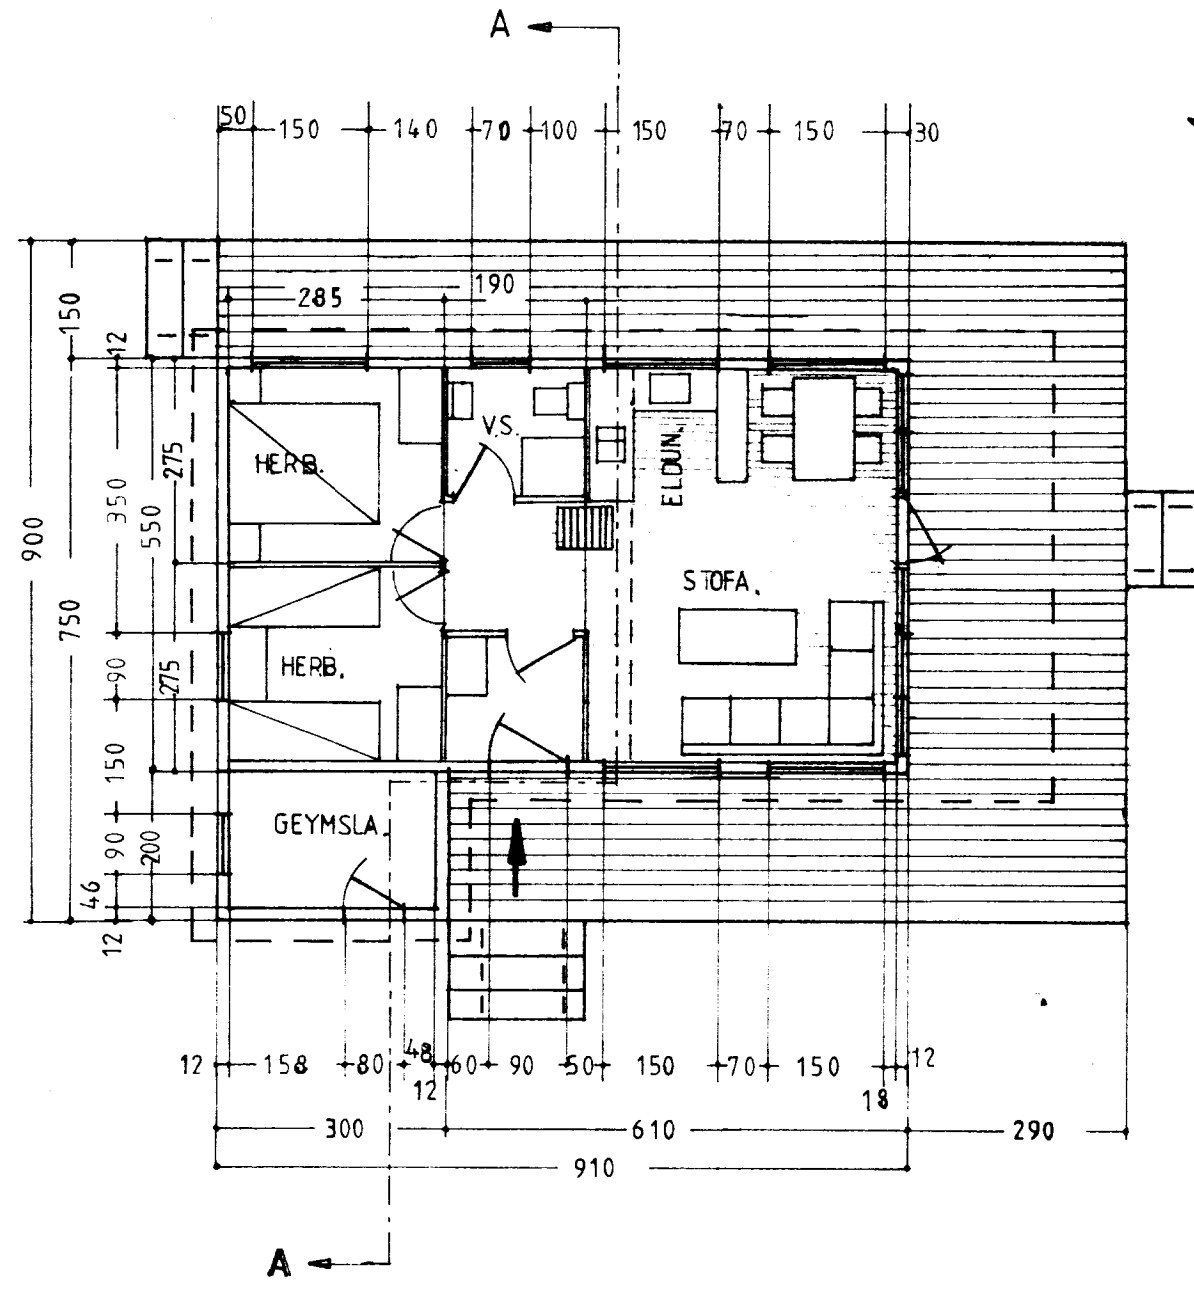

SUD - VESTUR

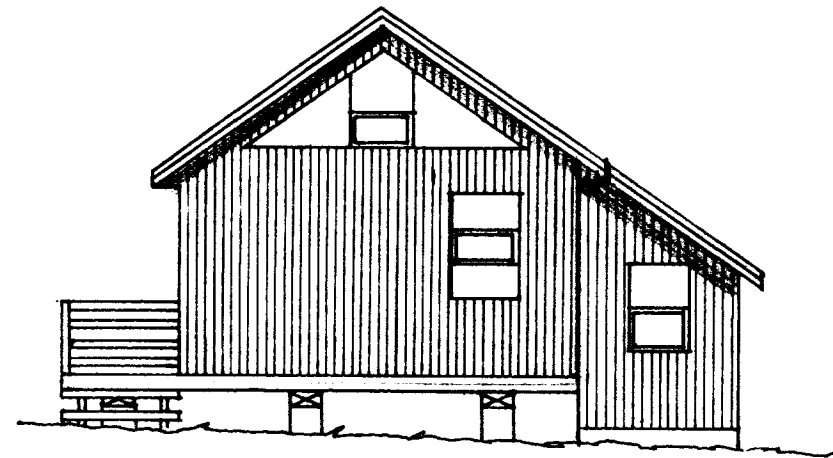


NORD - AUSTUR

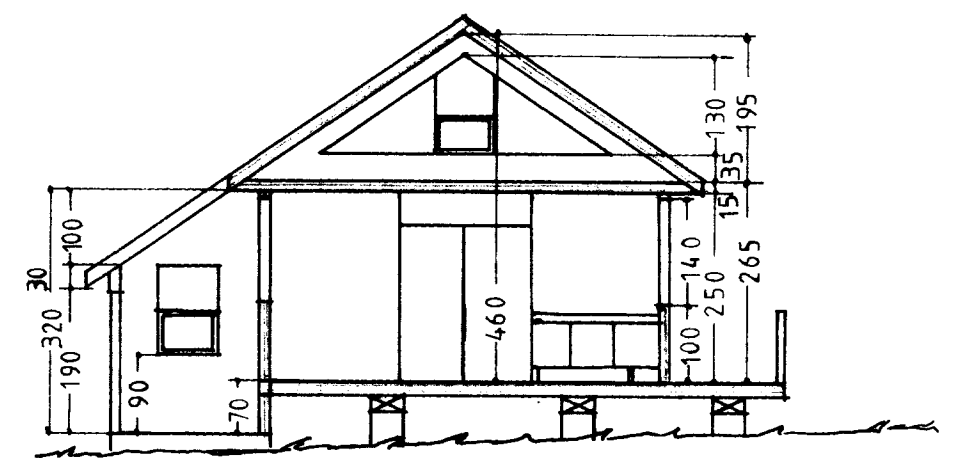


SNID A-A


AFSTÖÐUMYND M-1:1000

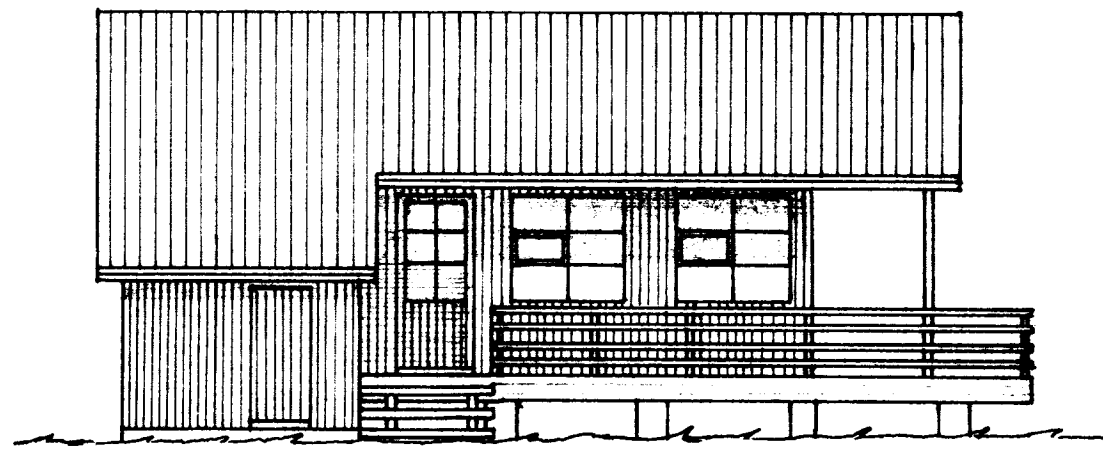

NORD - VESTUR

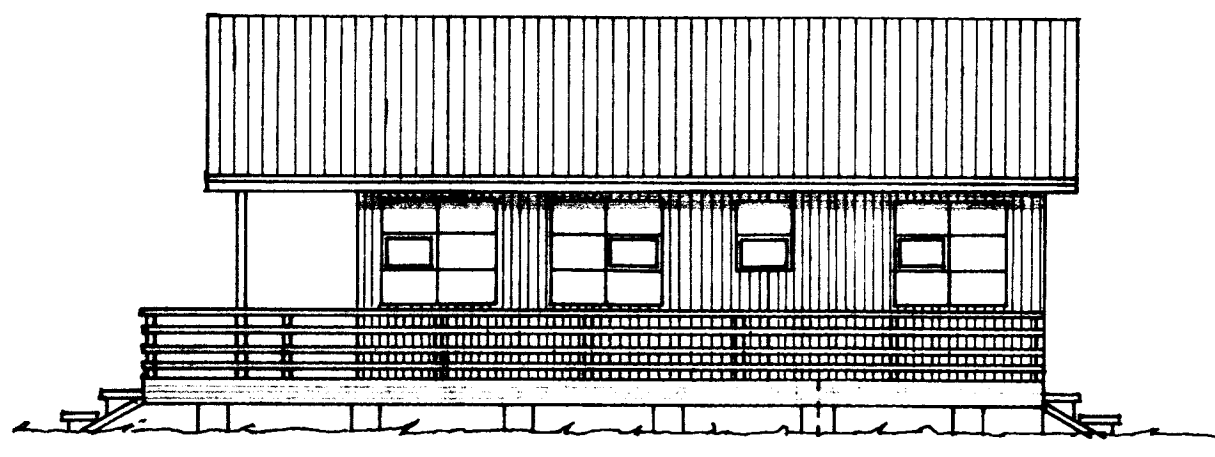

SUD - AUSTUR

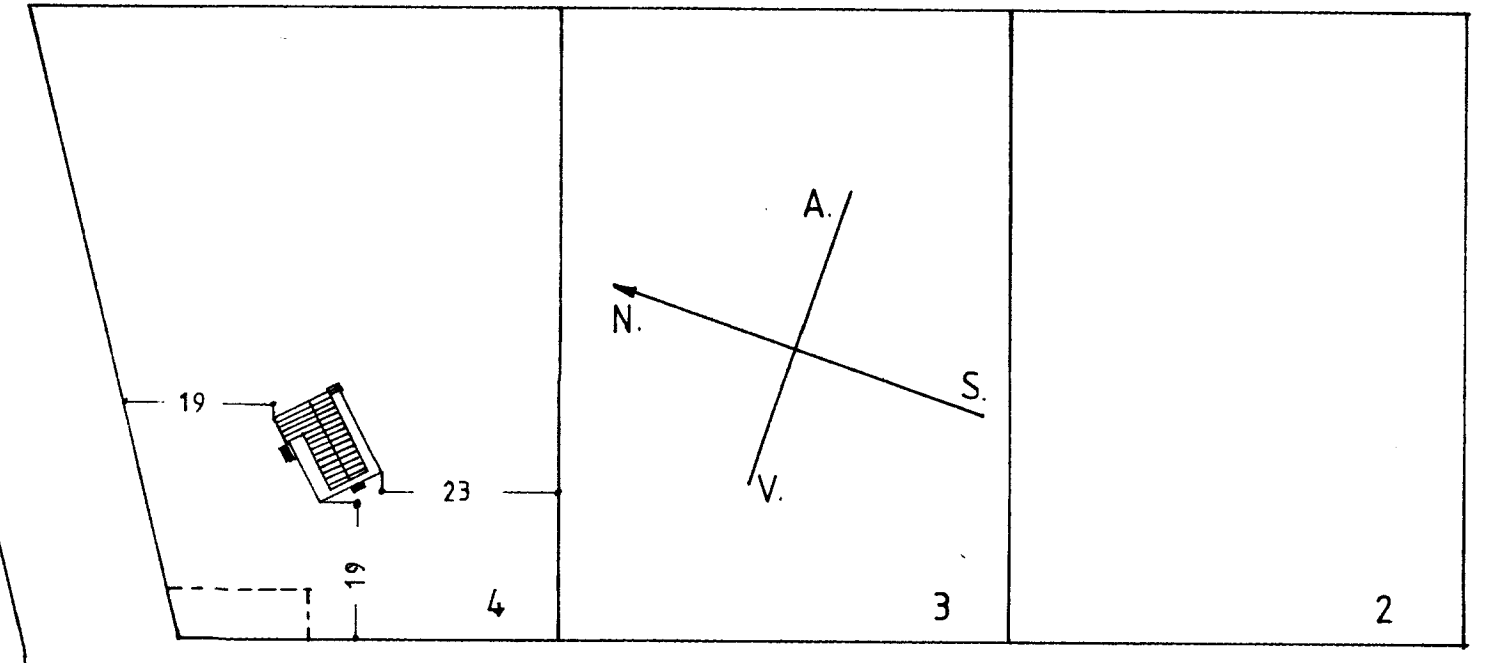

53

SVEINBJÖRN SIGURÐSSON TÆKNIFR. MÞVANGI 116 SÍMI 522 56 MTFÍ		
SUMARHÚS AÐ HRAUNKOTÍ GRÍMSNESI	MKV. 1:100 1:1000	DAGS. 10. 10. '87
EIG: MAGNÚS JÓN SIGBJÖRNSSON	BREYTING	DAGS
GRUNNMYND OG ÚTLITSMYNDIR.		
<i>Sveinbjörn Sigurdsson</i>		