


BYGGINGAFULLTRÚJ
Samp. 24/889
GRÍMSNESHREPPS

Silvan Einarsson

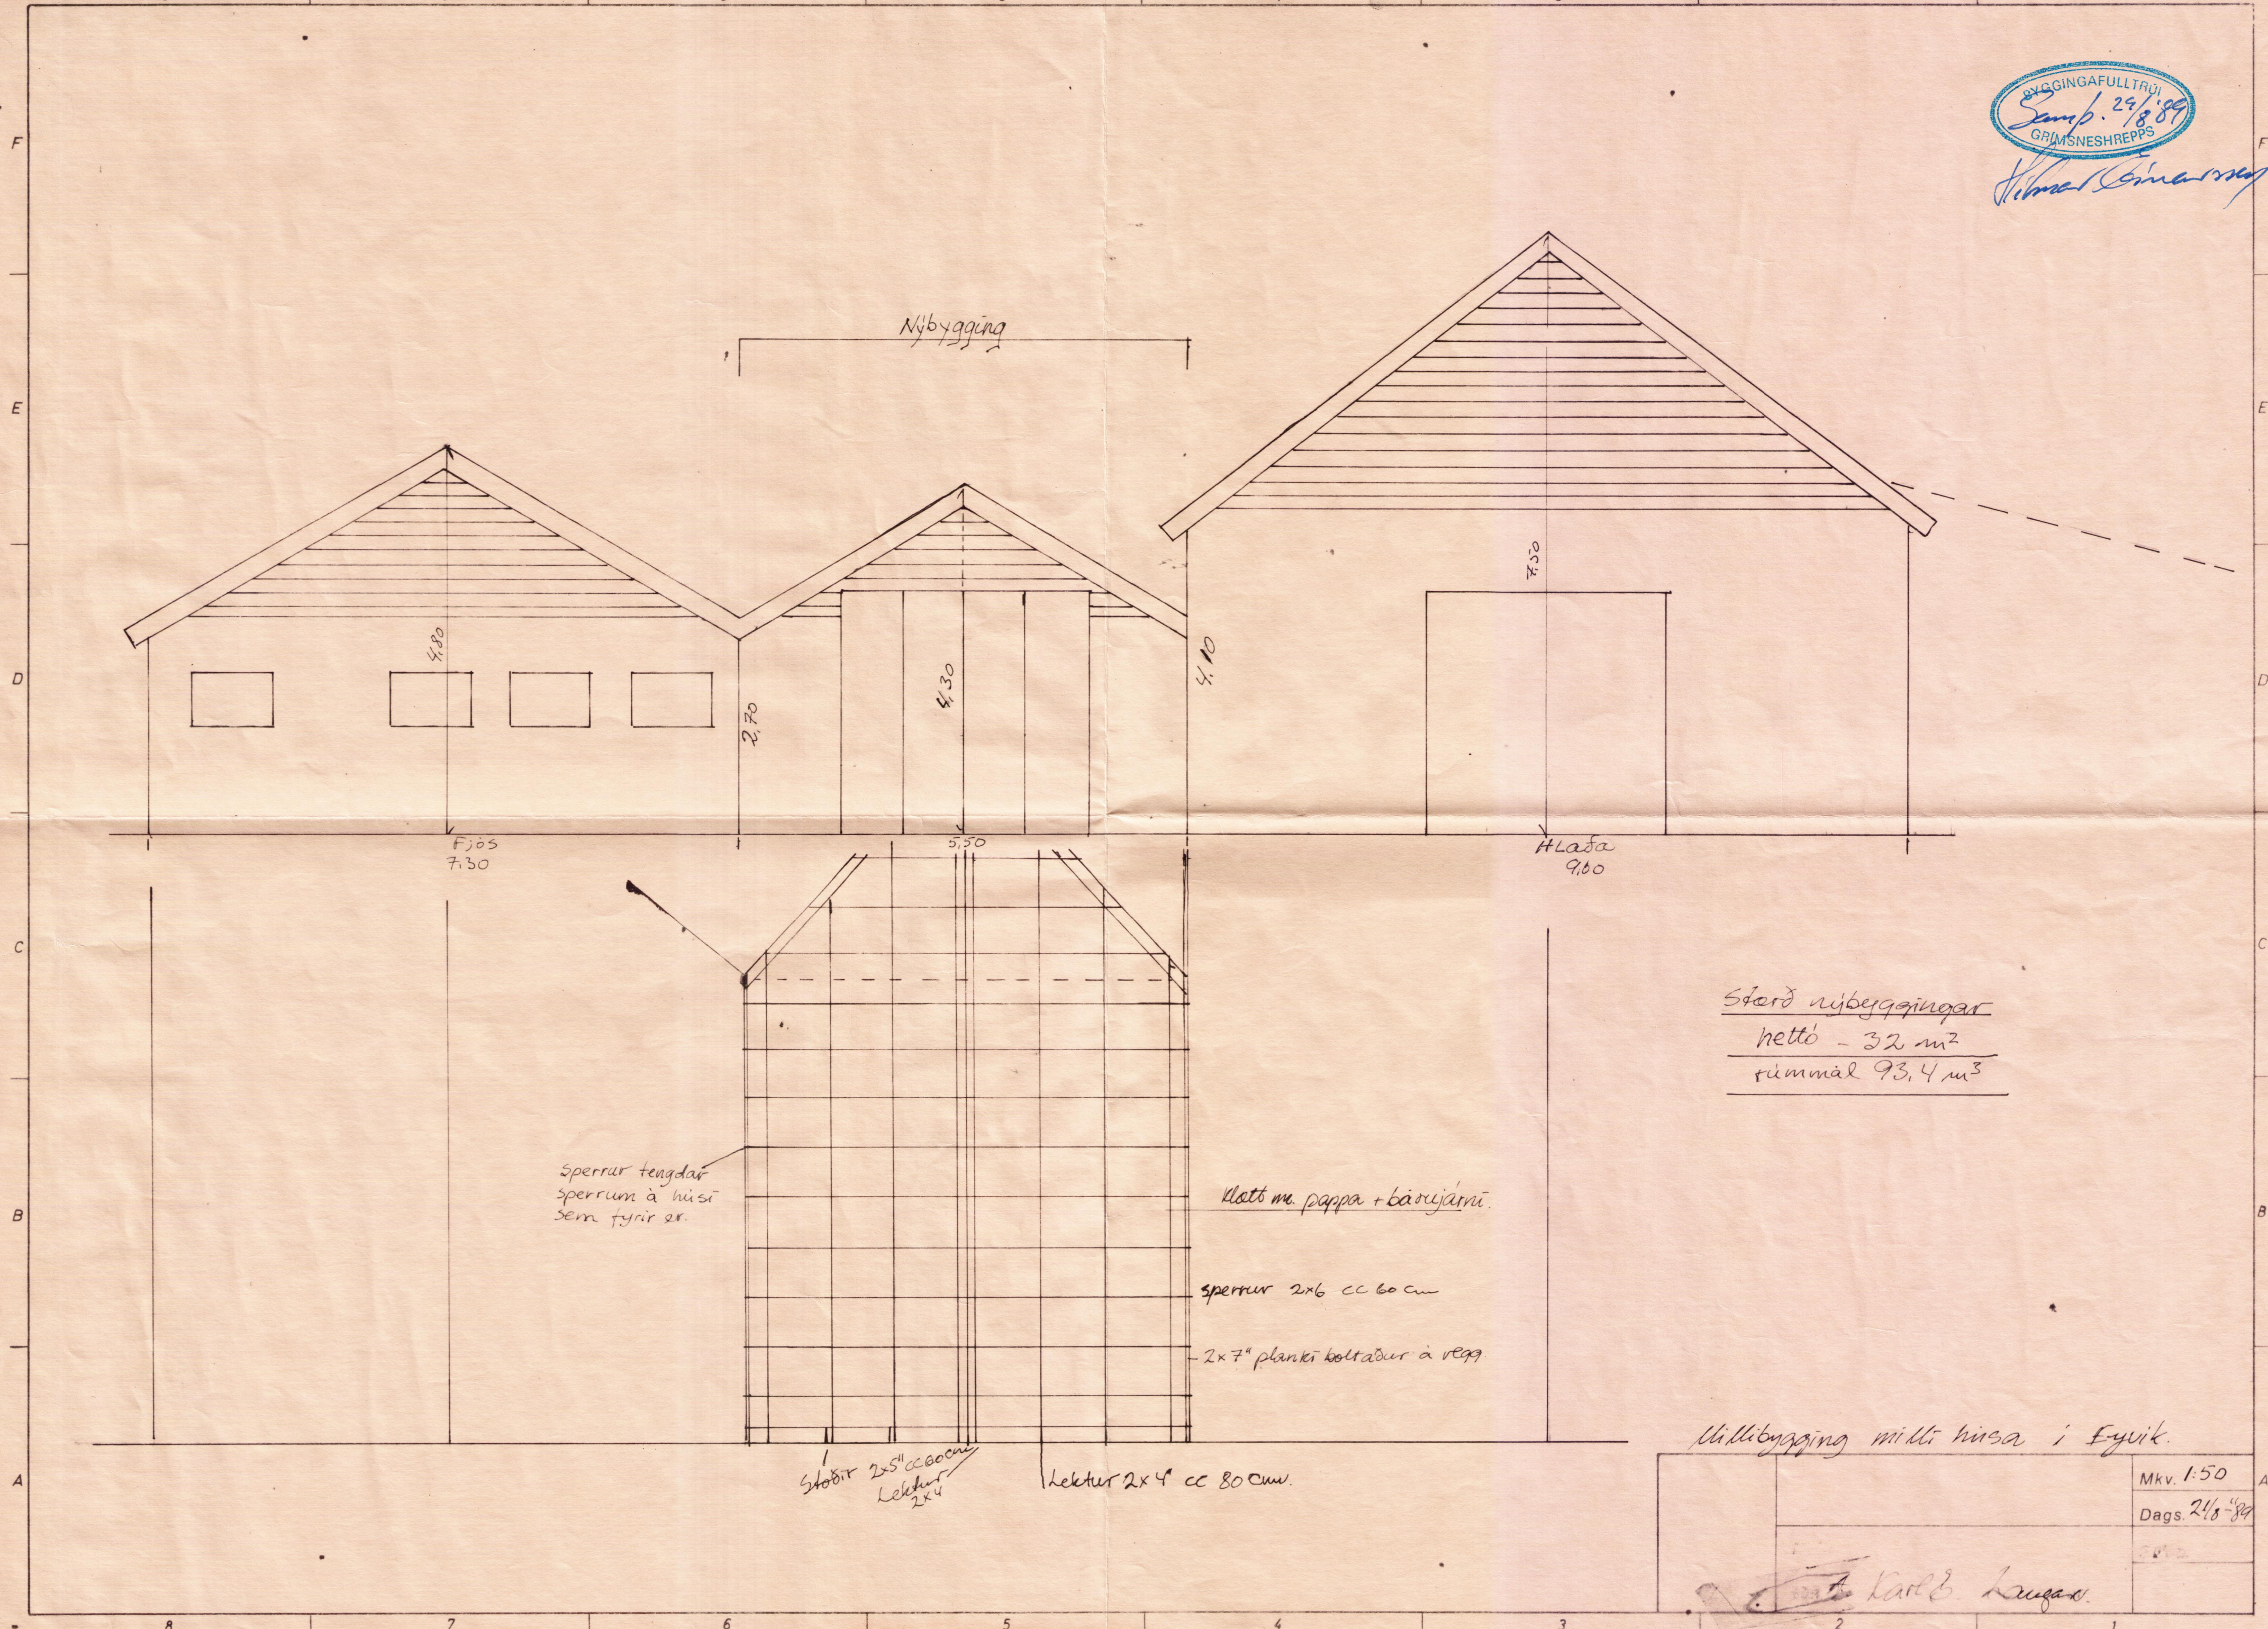

Stærð nybyggingar
nettó - 32 m²
rúmmál 93,4 m³

Sperrur tengdar
sperrum á húsi
sem fyrir er.

Kladd m. pappa + bárujárn.

Sperrur 2x6 cc 60 cm

2x7" planki boltadur á vegg

Stöðir 2x5" cc 60 cm
Lektur 2x4

Lektur 2x4 cc 80 cm.

Hillbygging milli húsa í Eyvík.

Mkv. 1:50	A
Dags. 24/889	
<i>Karl B. Laugson</i>	