


MÓTTEKID

18 MAJ 2009

Byggingafrútrú uppsv. Ámessyslu og Flóahfr.

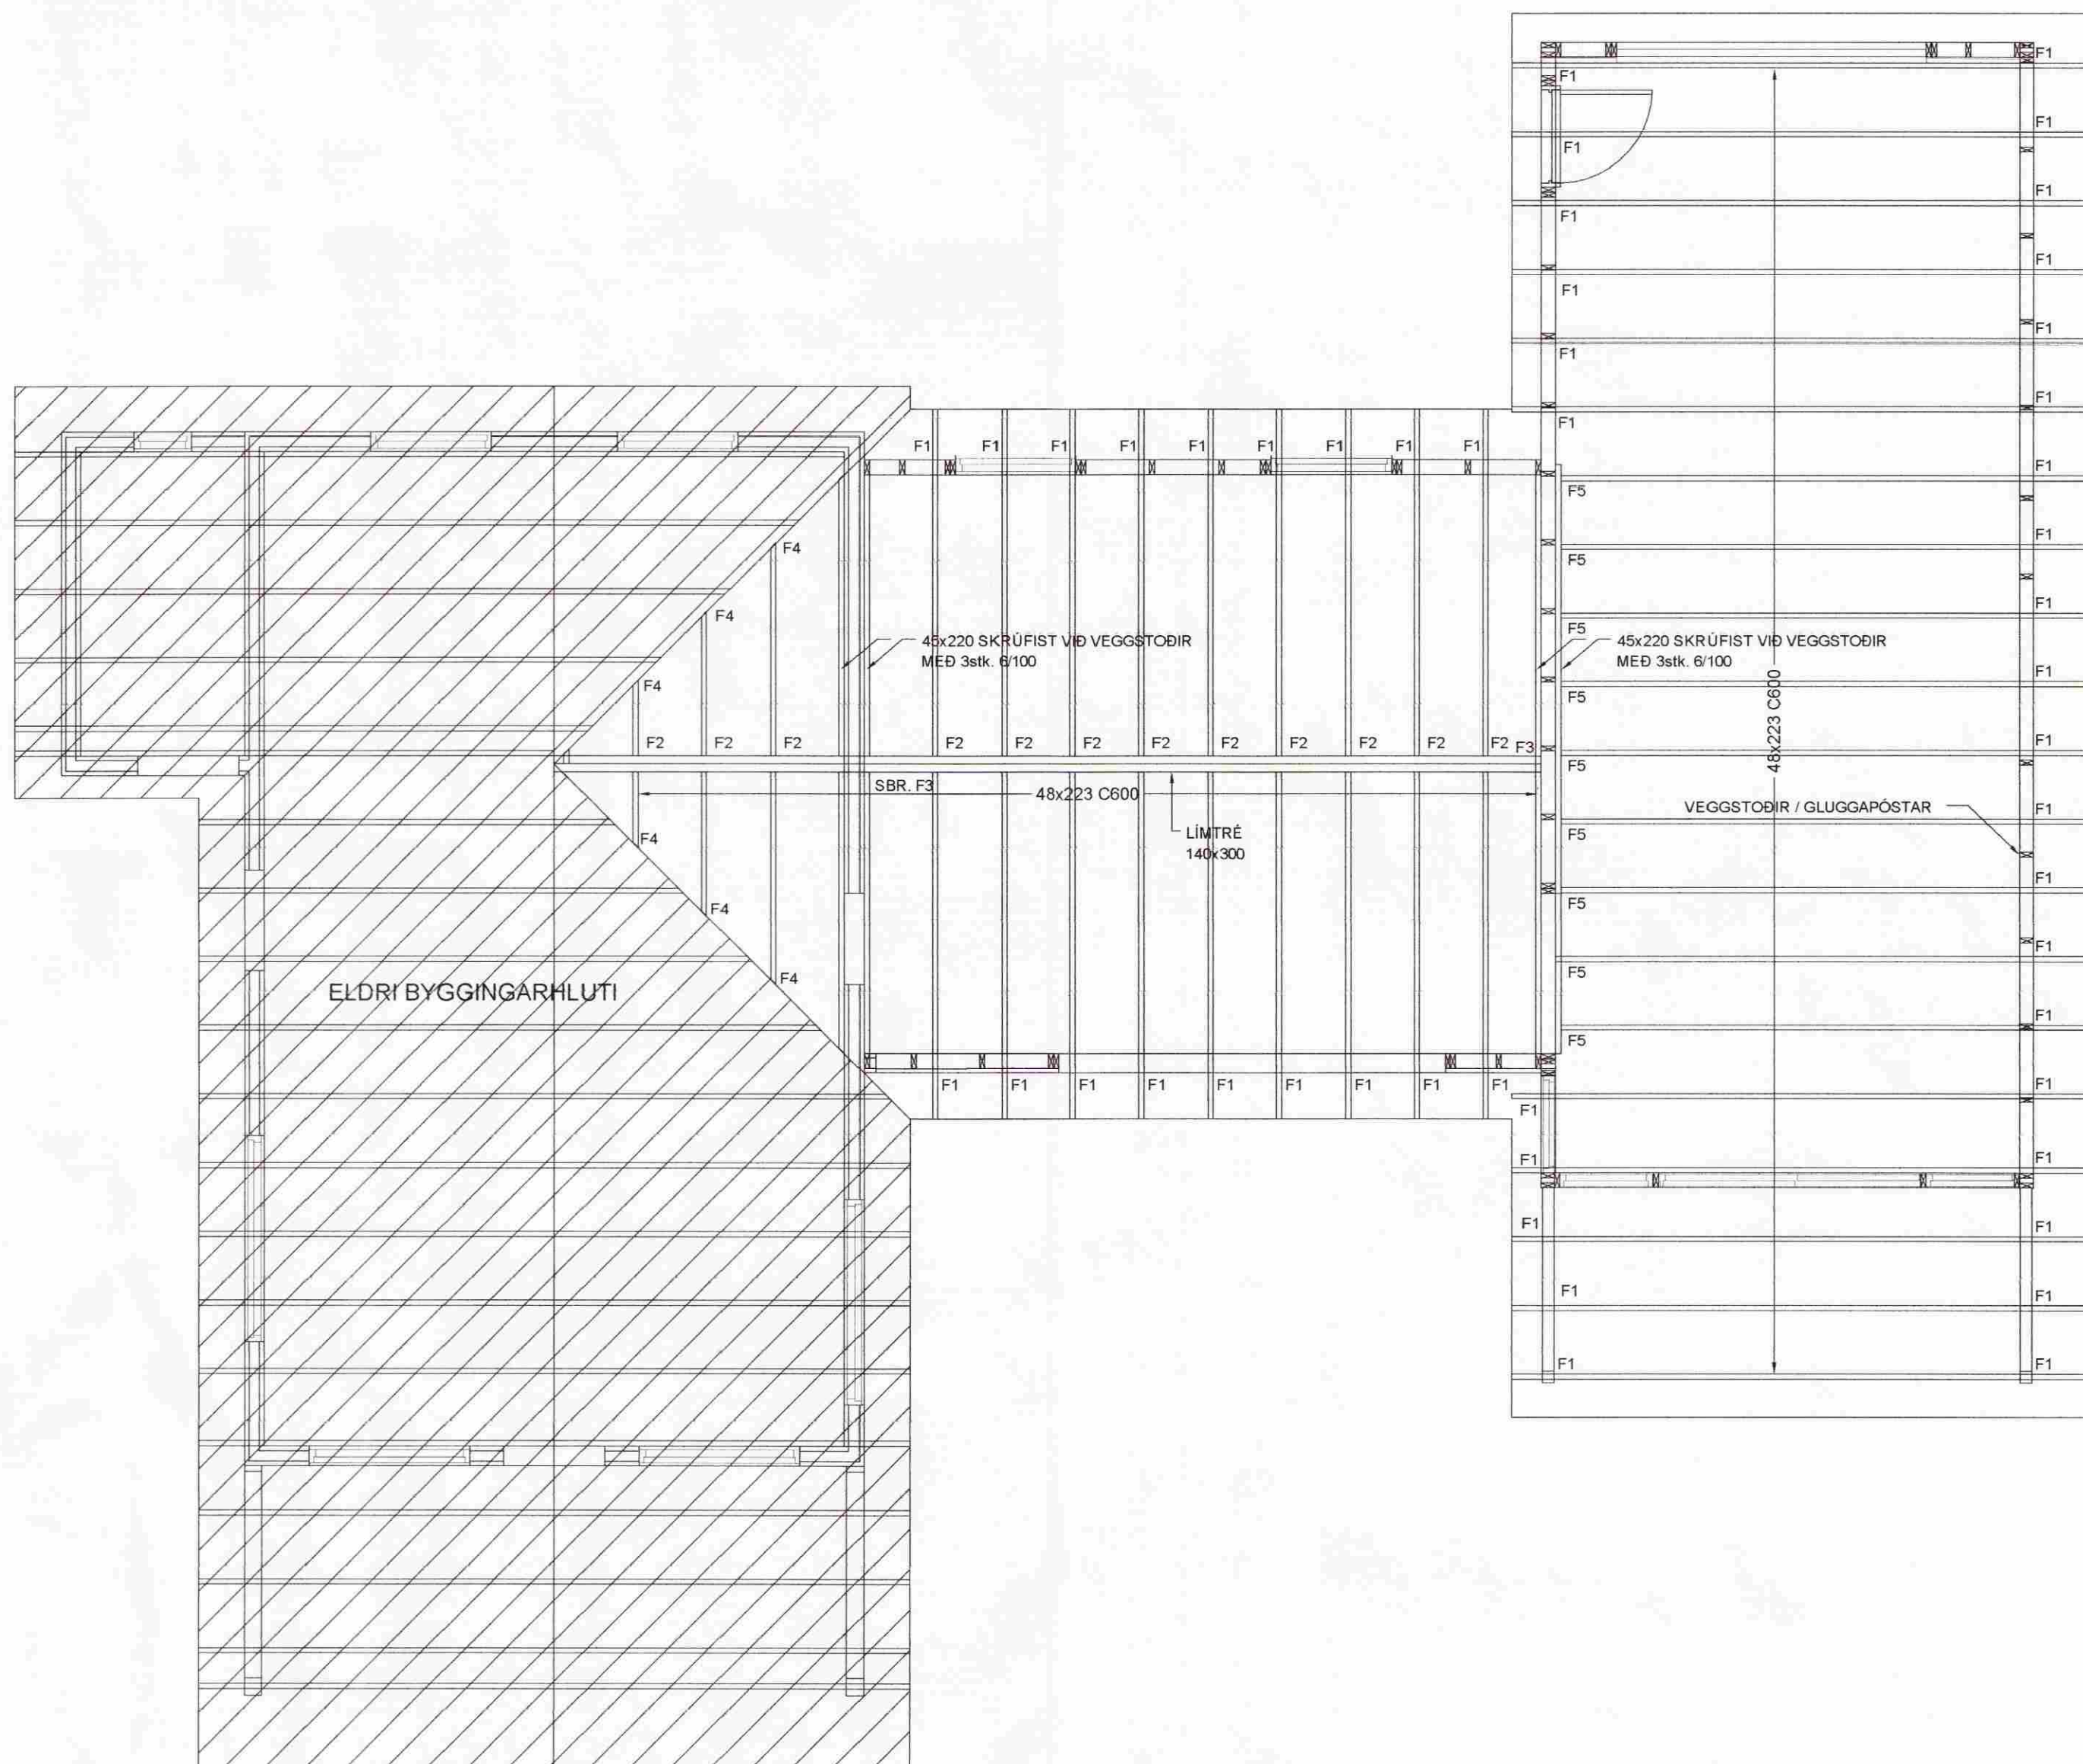

### SKÝRINGAR:

NOTA SKAL STYRKLEIKAFLOKKAÐ TIMBUR Í FLOKKI T1, EÐA K18.  
 STOÐIR KOMA ALMENNT MED 600mm MILLIBILI.  
 TVÖFALDAR/PREFALDAR STOÐIR SAMNEGLIST MED 38/100 C600mm.  
 FESTING FÓTREIMAR VÍÐ SÖKKUL SBR. GRUNNMYND SÖKKLA.  
 ALLT ÓMERKT GRINDAREFNI Í ÚTVEGGJUM ER 48x148.  
 LAUSHOLT SEM KOMA CA. Í MIÐJA VEGGI MEGA ÞÓ VERA ÚR GRENNRA EFNI, T.D. 48x98. GRINDUR Í MILLIVEGGJUM MILLI ÍBÚÐA ERU 50x100.  
 UTAN Á GRINDUR KEMUR 12mm KROSSVIÐUR SEM LÍMIST VÍÐ STOÐIR MED URETHAN LÍMI OG NEGLIST MED KAMBSAUM 40/40 C150.  
 STOÐIR FESTIST VÍÐ FÓTREIMAR MED GIRÐI 1.5x20mm. EÐA VINKLI BMF-90 MED STYRK. NEGLING 2x4stk. KAMBS. 40/40.  
 FESTING VEGGREIMAR EFST Í VEGG ER SAMSVARANDI.

EFNI Í ÞAKSPERRUR SKAL VERA K18 (T1). SJÁ GRUNNMYND ÞAKS. SJÁ SÉRTEIKNINGAR AF FESTINGUM.

#### ÞAKKLÆÐNING :

ÞAK HEILKLÆÐIST TIMBURBORÐUM 25x150. NEGLING ER 3 STK. SKOTNAGLAR 2½" GALV. MED LÍMI (EÐA 3 STK. 3" ÁN LÍMS) Í HVERT BORÐ OG Í HVERJA SPERRU. EKKI MÁ SKEYTA MEIRA EN ÞRJÚ BORÐ Í ÞVERSNÍÐI. OFAN Á BORÐAKLÆÐNINGU KEMUR ASFALTPAPPI (ÞAKPAPPI). HEFTA SKAL PAPPA VÍÐ BORÐAKLÆÐNINGU ÞAR SEM PAPPALÖG SKARAST (SKÖRUN MINNST 10 CM) OG KOMI PLASTBORÐI UNDIR HEFTI.

EFSTA LAG ÞAKKLÆÐNINGAR ER BÁRUSTÁL (GALV. EÐA ALUZINK) SEM NEGLIST VÍÐ BORÐAKLÆÐNINGU MED HEITGALVANHÚÐUÐUM KAMBÞAKSAUM 4,2/65 MED GÚMMÍÞÉTTINGU. FYRSTA NAGLARÖÐ KEMUR EINS NÁLÆGT ÞAKBRÚN OG HÆGT ER, NÆSTA RÖÐ 20CM FRÁ ÞEIRRI FYRSTU, ÞRIÐJA RÖÐ ER 40CM ÞAÐAN Í FRÁ OG SÍÐAN KOMA RAÐIR MED 60CM MILLIBILI UPP AÐ KILI. Á 2M² SVÆÐI VÍÐ ÚTHORN SKAL BIL MILLI ALLRA NAGLARÁÐA VERA 20CM. KJÖLUR, FYRSTU 3 NAGLARÁÐIR NEÐAN FRÁ SEM OG SVÆÐI ALLT AÐ 1,5M FRÁ GAFLVEGGJUM NEGLIST Í AÐRA HVERJA HÁBÁRU; ANNARS STAÐAR SKAL NEGLT Í ÞRIÐJU HVERJA HÁBÁRU. PLÖTUR SKARIST UM A.M.K. 1½ BÁRU. AUKANAGLI KOMI MILLI NAGLARÁÐA Á PLÖTUSAMSKEYTUM. VÍXLA SKAL NEGLINGU MILLI RAÐA ÞANNIG AÐ NAGLAR KOMI Á ALLAR BÁRUR.

Verkfræðistofa Hauks Ásgeirssonar e.h.f.  
 DALVEGUR 18, 201 Kópavogur  
 Sími 534-8815 Farsími 897-8132  
 e-mail: haukur@vha.is  
 Kennitala: 560600-3050

Hannað HÁ Teiknað JSS Samþykkt: *Haukur Ásgeirsson* Kennitala 301255-4629

**FINNHEIÐARVEGUR 11**  
 NORÐURKOTSLANDI

BURÐARVIRKI  
 GRUNNMYND ÞAKS  
 SKÝRINGARTEXTI

Mkv. 1:50 Teikn. nr. 2-1.1 Verk nr. 1164 Skráningar nr.:

Áritun aðalhönnuðar: *[Signature]* Útgáfa Dags. A AP 09