




Hanna Einarsdóttir

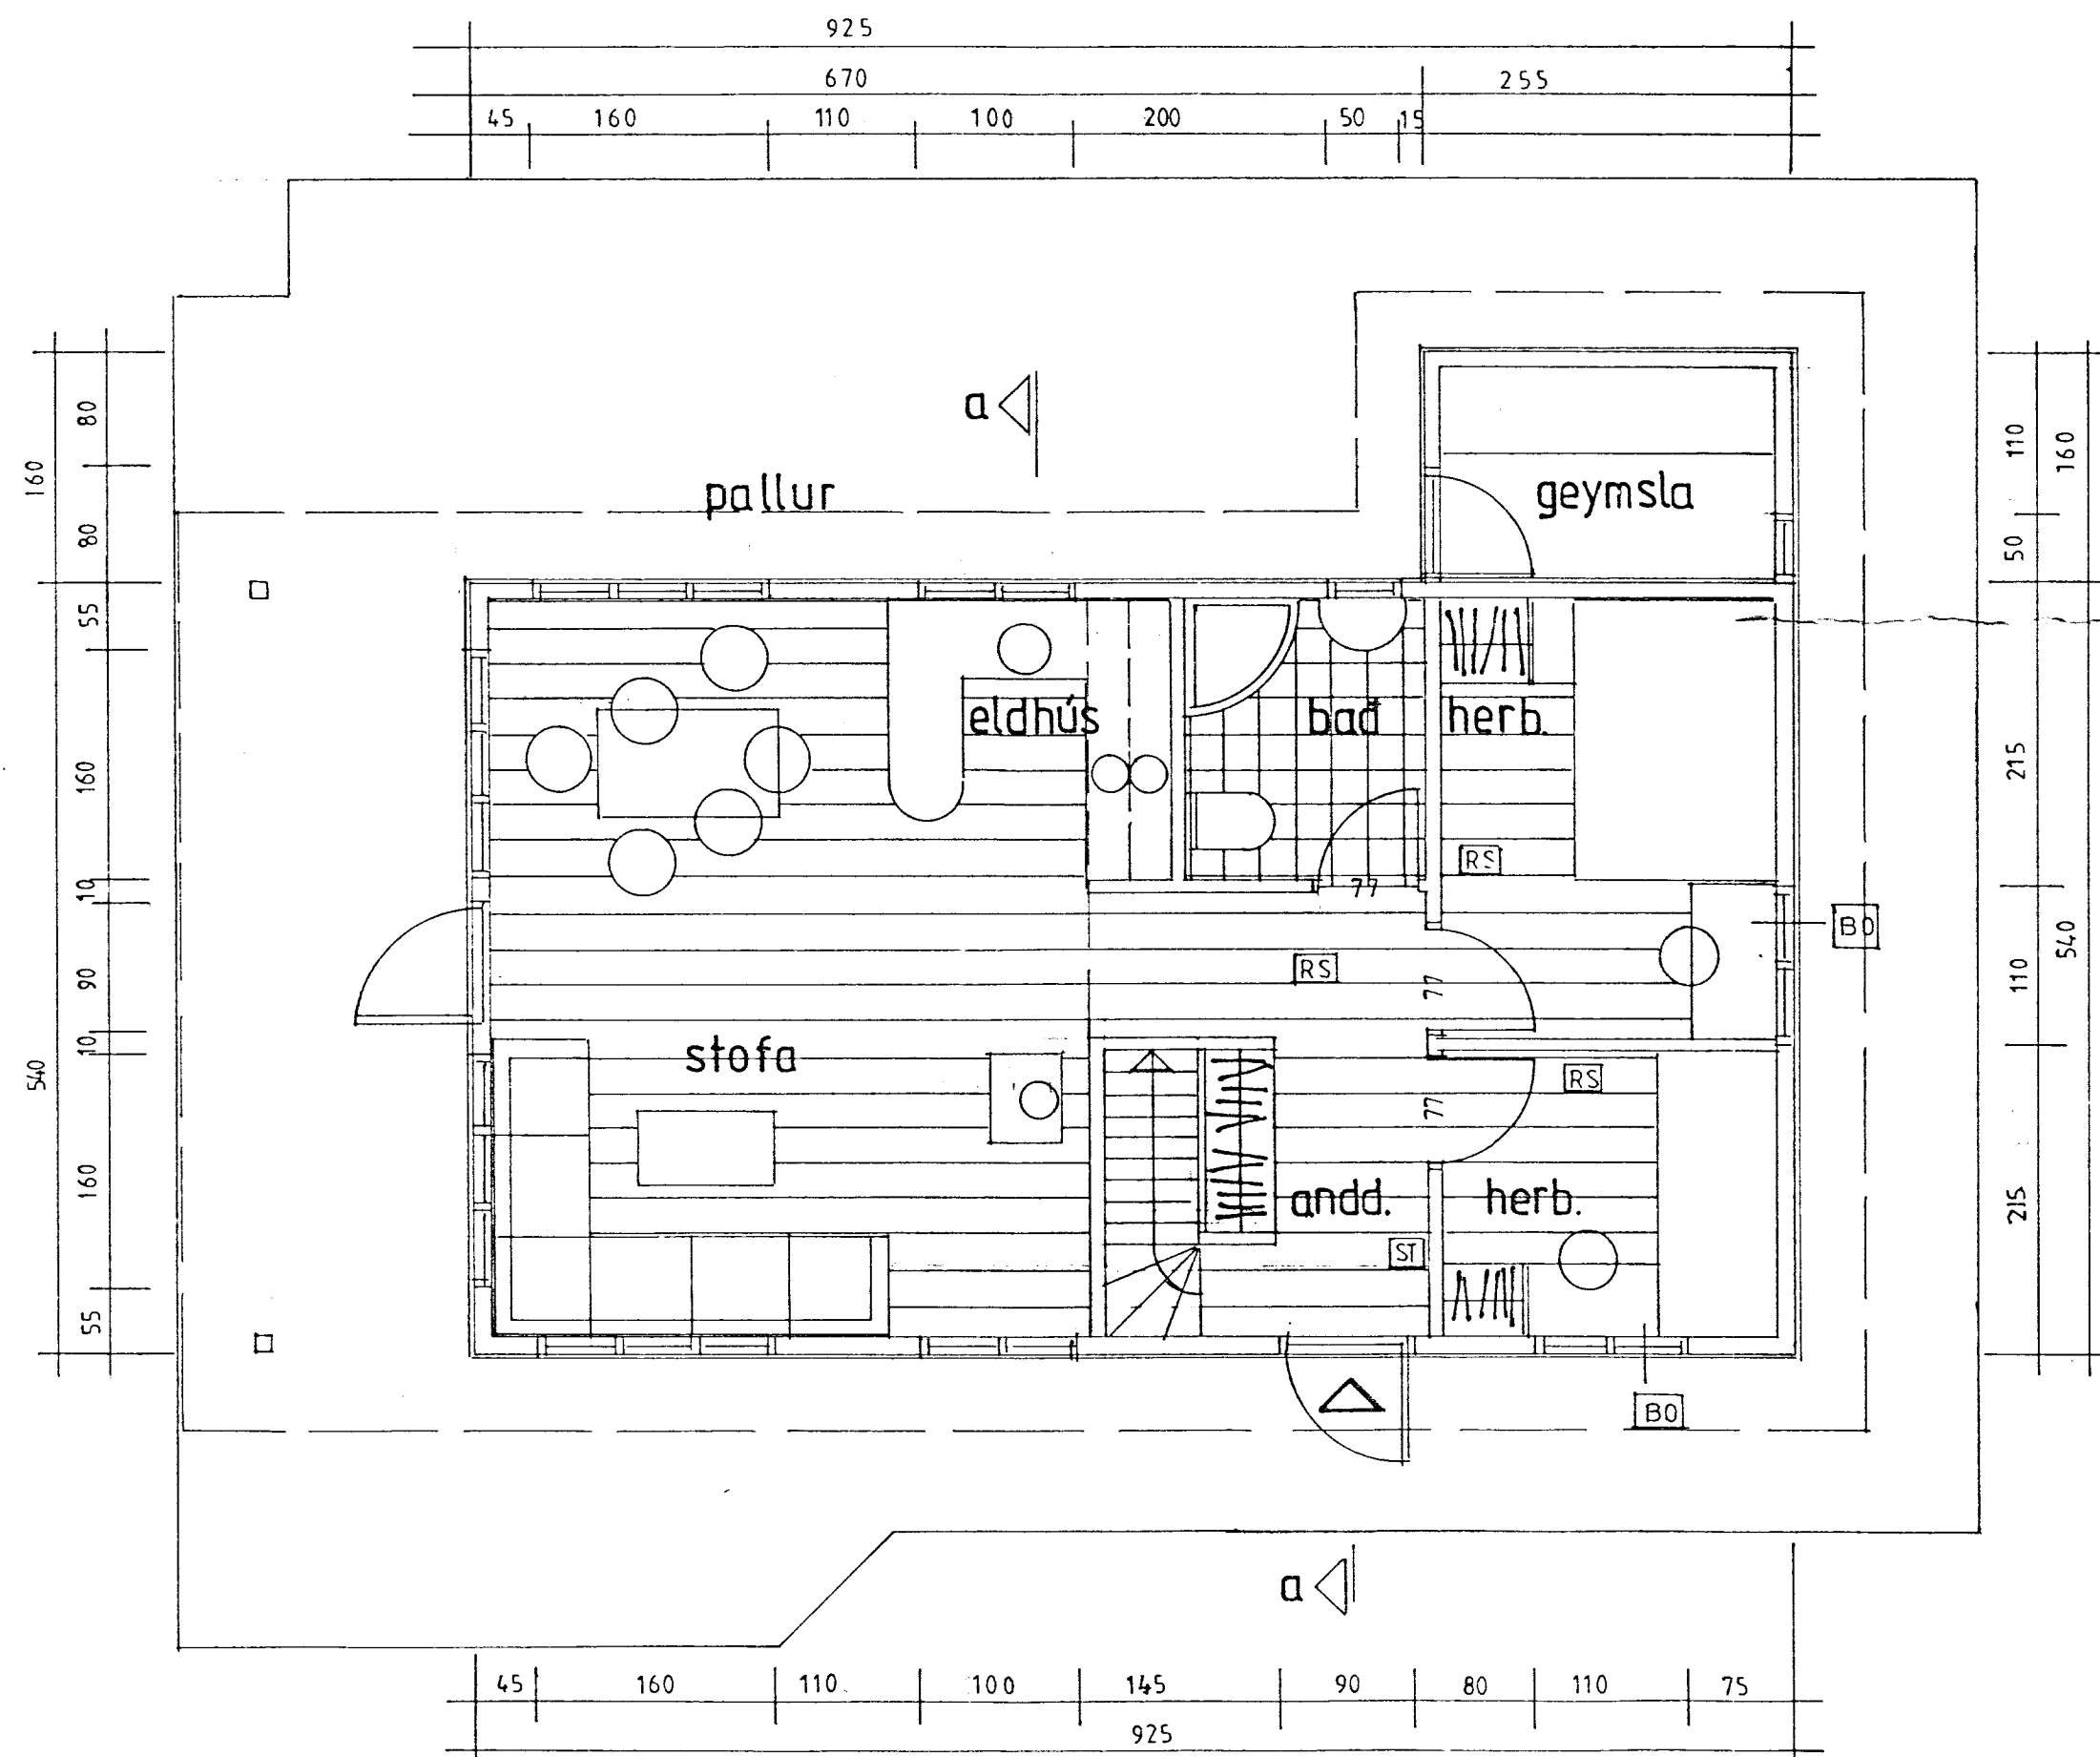

- BO = ÞJÓRGUNA ROP
- RS = REYKSKYNIARI
- ST = SLÓKKVITÆKI

STAÐSETNING OG HÆÐARSETNING HÚSS Á LÓÐ ÁKVARÐIST
Í SAMRÁÐI VIÐ BYGGINGAFULLTRÚA

54m² 190.1m³

SUMARHÚS GUNNLAUGS CLAESSEN, Í LANDÍ FOSS, GRÍMSNESH. R.

M 1 50 MAÍ '97 SIGURDUR SIGURDSSON 5666613 021146 2349

JOHANNES PETURSSON 5675107 010448-3959