


Handwritten signature and date: 30.09.10

1. MERKINGAR

X: OPANLEGUR GLUGGI EDA OPIN RIST	þV: ÞVOTTAVÉL
F: LOFTHITASTÝRÐUR FRAMRASARLOKI	þU: ÞURRKARI
B: VATNSHITASTÝRÐUR BAKRASARLOKI	UV: UPPÞVOTTAVÉL
BR: BRUNNUR	HL: HANDLAUG
BS: BRUNASLANGA	BK: BAÐKAR
CN: GÖLFNÍÐURFALL	SB: STEYPIBAÐ
þ: ÞAKNÍÐURFALL	VS: VATNSSALERNI
EV: ELDHÚSVASKUR	GH: GÖLFSTÚTUR FYRIR TENGINGU
SV: SKÖLVASKUR	BAKRENNSLIS HITAVEITU
þN: ÞAKNÍÐURFALL	HR: HREINSILOK
	F: FALLPIPA
	SS: KRANI MEÐ SLÖNGUSTÚT
	TK: TÆMINGARKRANI
	NF: NÍÐURFALL MEÐ VATNSLÁS UTANHÚSS
	UK: ÚTIKRANI

SKÝRINGAR

- 1 KÚLULOki
- 2 RENNILOki
- 3 HITAMÆLIR
- 4 ÞRÝSTIMÆLIR
- 5 RENNSLISMÆLIR
- 6 EINSTREYMISLOki
- 7 TÆMINGARLOki
- 8 SÍA
- 9 HEMILL
- 10 ÞRÝSTIJA FNARI – T.D. DANFOSS AVP-15
- 11 BLINDAÐUR TENGIMÖGULEIKI FYRIR SNJÓBRÆÐSLU
- 12 ÖRYGGISLOki – 6 KG/CM2
- 13 STILLITÉ
- 14 SLAUFULOki – T.D. DANFOSS AVDA-15

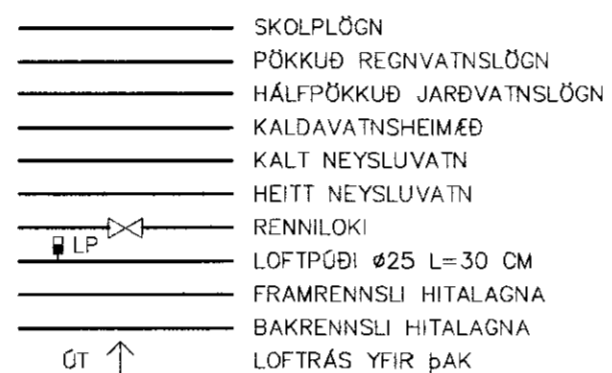

LEGA LAGNA:

PU: PIPA FER UPP
PN: PIPA FER NIÐUR
VG: VI? GÖLF
VL: VI? LOFT
ÍR: Í RAUF
ÍV: INNAN Í VEGG
ÍE: INNAN Í EINANGRUN
ÁV: Á VEGG
ÍPL: Í PLÖTU
UL: UNDIR LOFTI
OL: OFAN Á MILLILOFTI
YD: FYRIR DYRUM

2. FRÁRENNSLISLAGNIR

Í GRUNNI SKOLP- OG REGNVATNSLAGNIR INN Í OG MEÐFRAM SÖKKLUM AÐBRUNNUM SKULU VERA ÚR STÍFU PLASTI (PVC) PAKKAÐAR MEÐ GÓMMIHRINGJUM AÐ ROTPRO. ÞAR SEM EKID ER FYRIR LAGNIR KOMI PEH LAGNIR Í STAÐ PVC. FYRIR ALLAR JARÐVATNSLAGNIR SKAL SETJA DRENMOÐ NR. 1 OG SIÐUÐK.

OFAN BOTNPLÖTU

LAGNIR SÉU ÚR VIÐURKENNDU PLASTI TIL NOTKUNAR INNANHÚSS (T.D. POLYPROPYLEN).

3. VATNSLAGNIR

HEIMÆÐAR FYRIR KALT VATN SÉU ÚR PEH PLASTI. FRÁ MÆLAGRIND KOMI STOFNAR ÚR PEX RÖRUM (RÖR Í RÖR) AÐ VOTRÝMUM. KALT VATN EFST Í BOTNPLÖTUEINANGRUN EN HEITT VATN Í BOTNPLÖTUNNI. INNAN VOTRÝMA ERU LAGNIR AÐ HREINLEITISTÆKJUM ALPEXLAGNIR EINANGRAÐAR MEÐ ÁDRAGI. NOTA SKAL VIÐURKENNÐAR PÍPUR OG FITTINGS FRÁ SAMA FRAMLEIÐANDA OG FARA SKAL EFTIR LEIÐBEININGUM HANS VARÐANDI NOTKUN OG MEÐFERÐ EFNISINS SVO OG ÍST-67 OG DS-439.

4. HITALAGNIR

HITAKERFI ER GÖLFHITAKERFI, MEÐ GÖLFHITAKISTU.


HITALAGNIR ERU VIÐURKENNÐAR ALPEXLAGNIR. EINANGRA SKAL PÍPUR MEÐ 20-30 MM GLERULLAR- EÐA STEINULLARHÖLKUM. PÍPUR Á VEGGJUM SKULU LIGGJA MINNST 100 MM FYRIR GÖLFPLÖTU. ÞVERMÁL LAGNA ERU GEFIN UPP Í MM OG ERU UTANMÁL ÞEIRRA. HITAKERFI MIÐAST VIÐ EINANGRUN SKV. BYGGINGARREGLUGERÐ OG TVÖFALT K-GLER Í ÖLLUM GLUGGUM.

GÖLFHITAKERFI ER BYGGT UPP MEÐ SLAUFUM SEM TENGJAST DEILIKISTU. Í GÖLFHITALAGNIRNAR ERU NOTUÐ ÞAR TIL GERÐ HITAPÓLIN PEX-RÖR MEÐ SÖREFNISKÁPU (17x2MM). RÖRIN KOMA Í PLÖTU. MEÐ ALMENNT 150 OG 200 MM MILLIBILI. UNDIR BOTNPLÖTUNA KEMUR EINANGRUN.

LAGNIRNAR TENGJAST SIÐAN VIÐ GÖLFHITAKISTU SEM KEMUR FULLBÖIN FRÁ FRAMLEIÐANDA MEÐ ÖLLUM TILHEYRANDI BÓNADI FYRIR KERFIÐ EINS OG UPPBLÖNDUNARDEÐLU, LOKUM, STILLITJAM, MÓTORLOKUM, THERMOSTÖTUM O.P.H.. GERT ER RÁÐ FYRIR THERMOSTÖTUM Á HVERJU HITASVÆÐI SEM STAÐSETT ERU Á VEGG OG STJÓRNA MÓTORLOKUM VIÐ DEILIKISTU.

SKÝRINGAR - GÖLFHITAKISTA

1. Loki
 2. Mótorkloki tengdur ECL stjórnstöð
 3. Einstreymisloki
 4. Dæla, t.d. UPS 25-60
 5. Öryggisloki, 6 kg/cm2
 6. Hitanemi
 7. Hitamælir
 8. Þrýstimælir
 9. Mótorkloki tengdur CF-MC stjórnstöð
 10. Lofttæming
 11. Tæming
 12. ECL stjórnstöð tengd vatnshitnemum
 13. CF-MC stjórnstöð tengd hitanemum í rýmum
- Hönnunarihitastig á framrás er 42°C en á bakrás 37°C
Hitanemar komi á allar slaufur

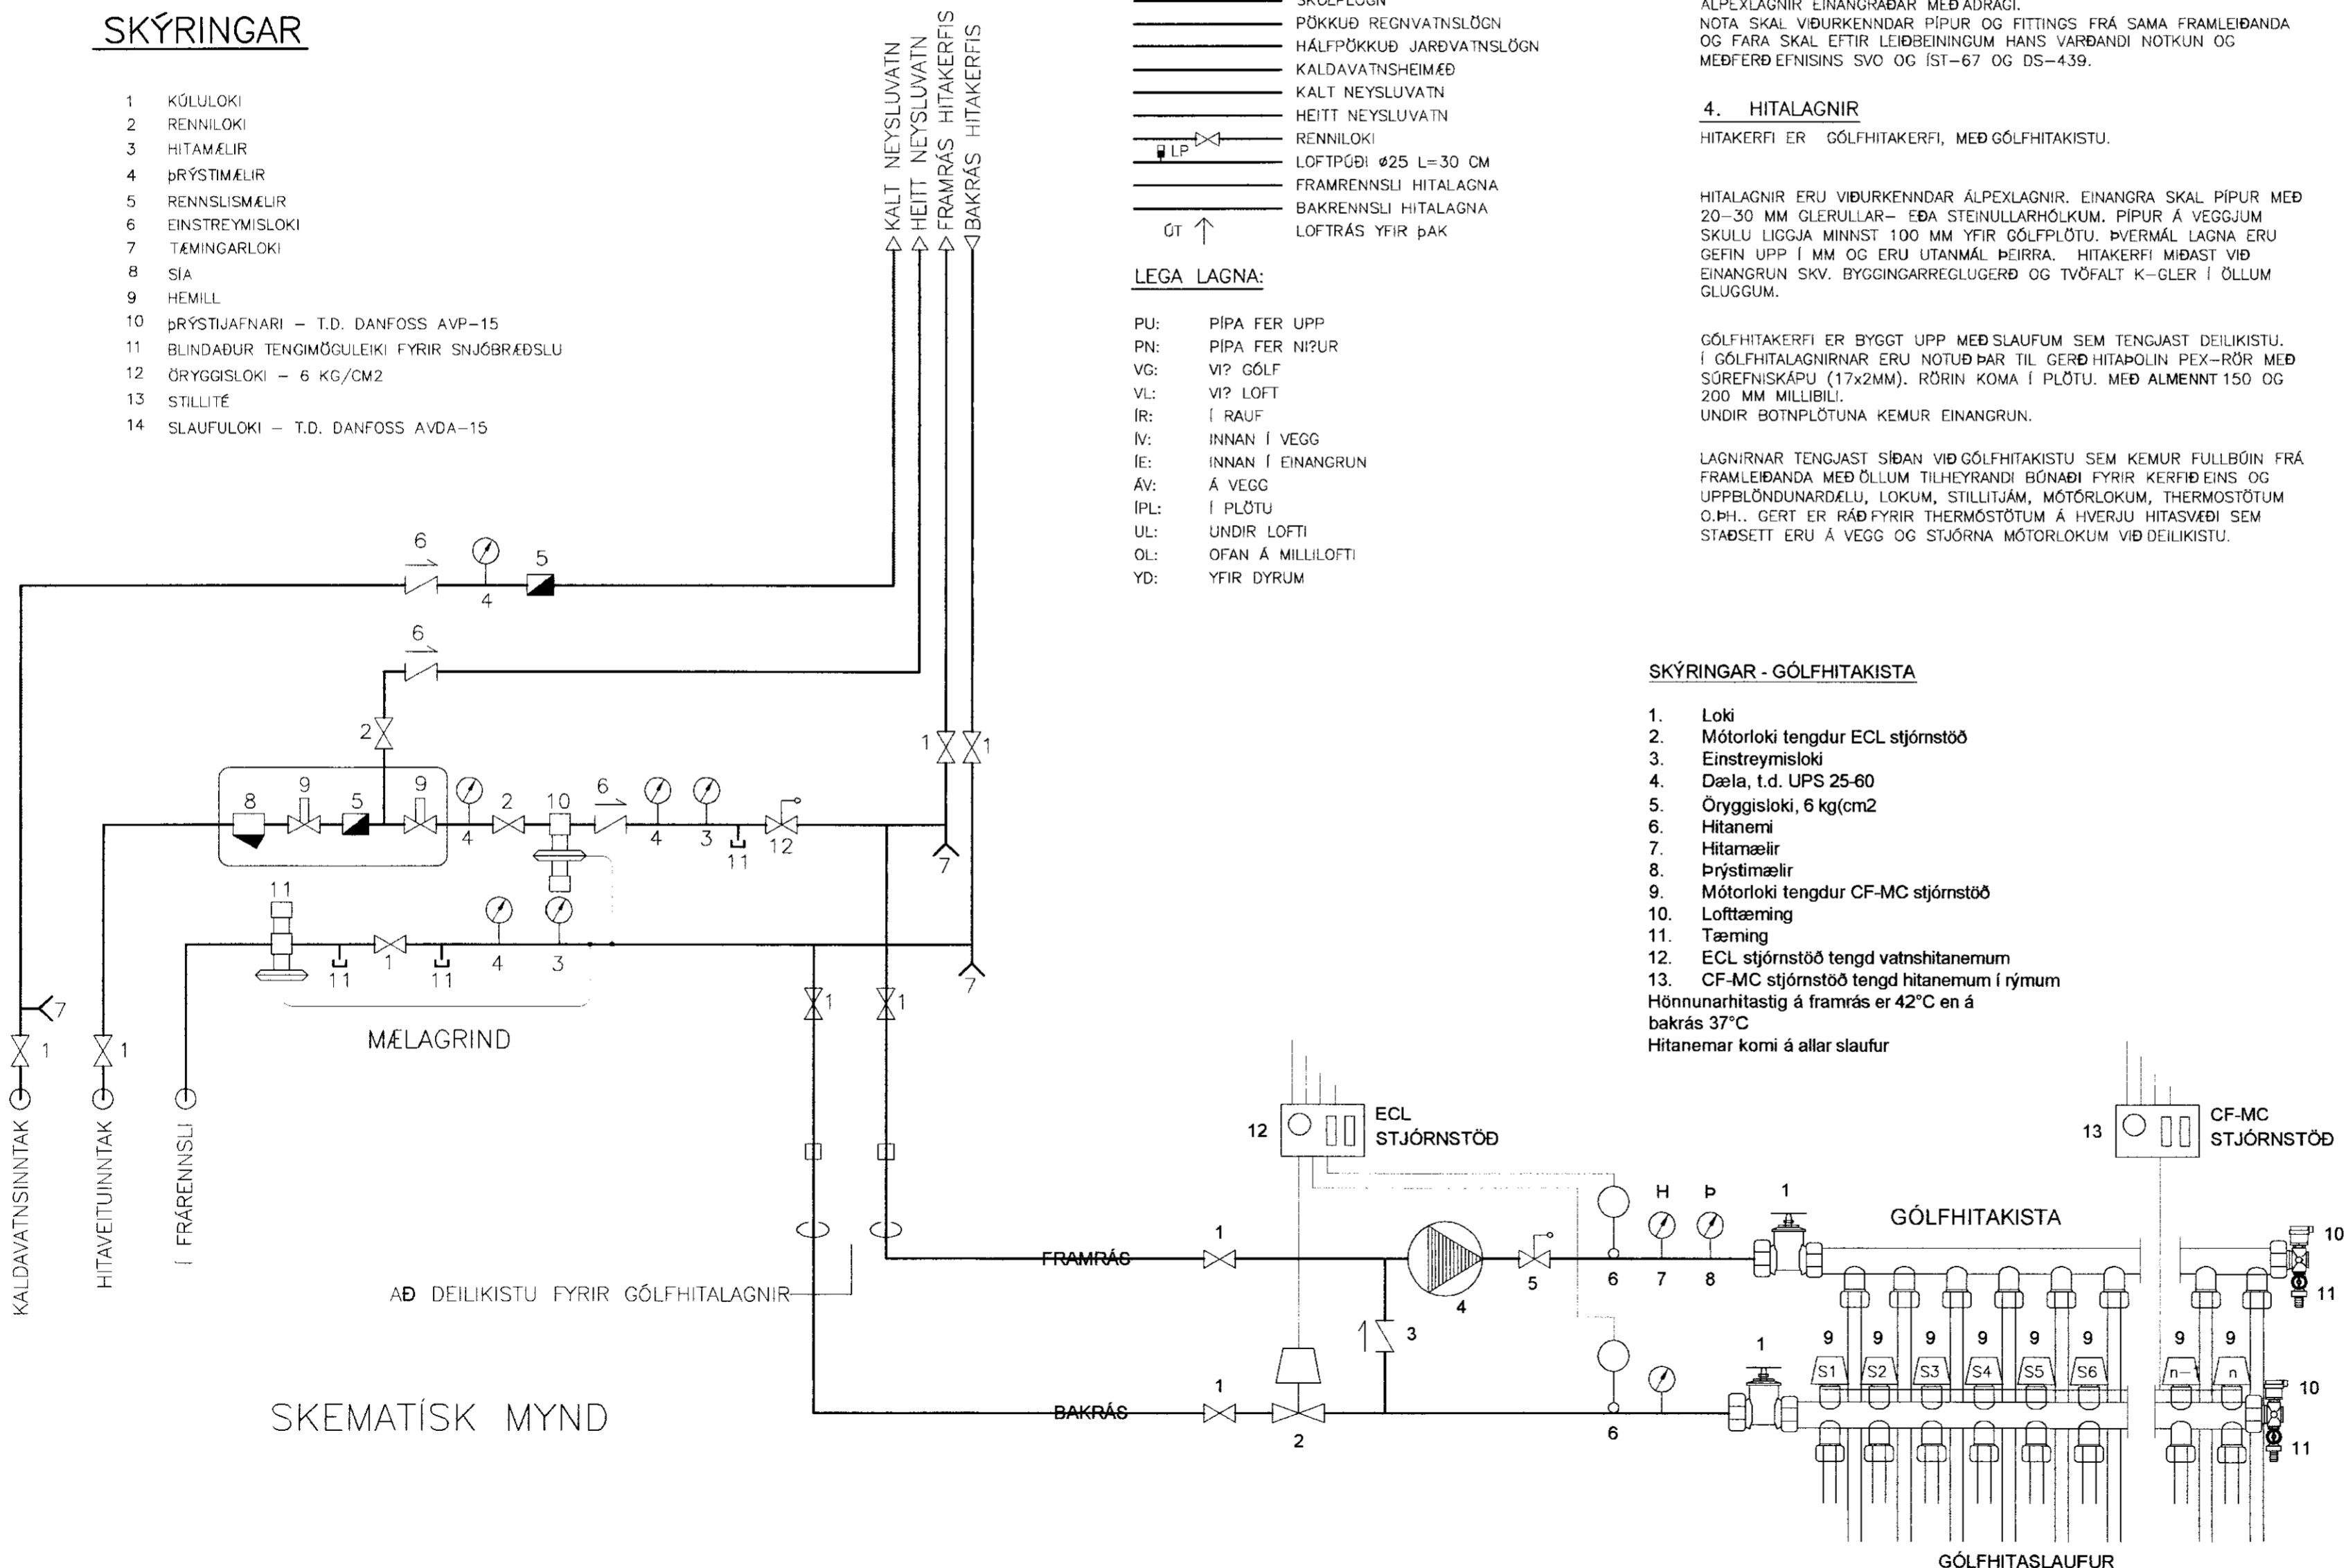

SKEMATÍSK MYND

BREYTINGAR	
VERKNÚMÉR: 05401	
DAGS:	30.09.10
TEIKNAD AF:	BMS
TEIKN. NR.:	L-00
MÁL:	HEITI UPPDRÁTTAR: Almennar upplýsingar, lagdir
Verk: Snæfoksstaðir, Grámosagata 44	
AV	<i>Handwritten signature</i>
TEIKNISTOFA A.V.J.	ADALSTEINN V JÚLIÚSSON
	Audbrekku 6, 200 Kópavogi. Símar 554-0673 & 896-3230
	email: aju@simnet.is Kl: 040344-3309