



SAMÞYKKT

22 JUNI 2011


Ragnheiður Þorvaldsson
Bygginguáhrifur uppsv. Árnessýslu og Flóahf.

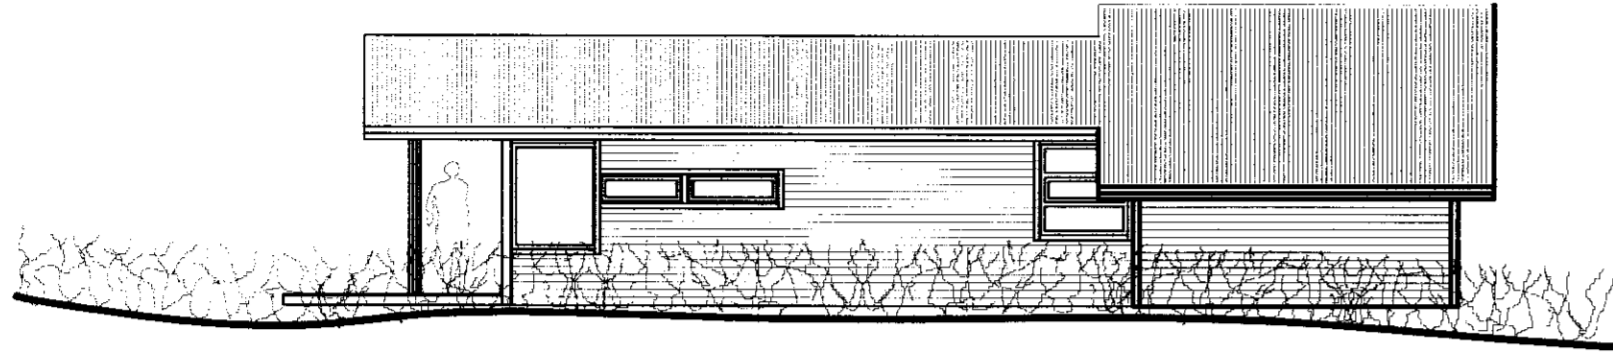

austur

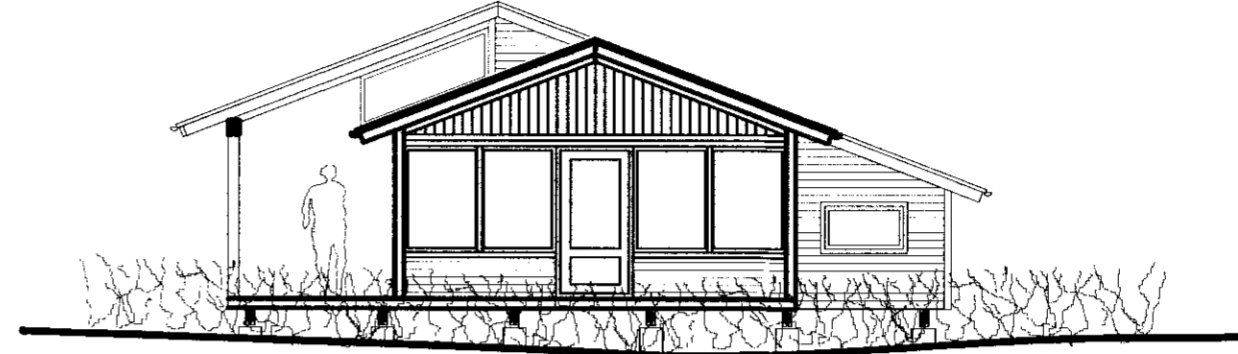


suður

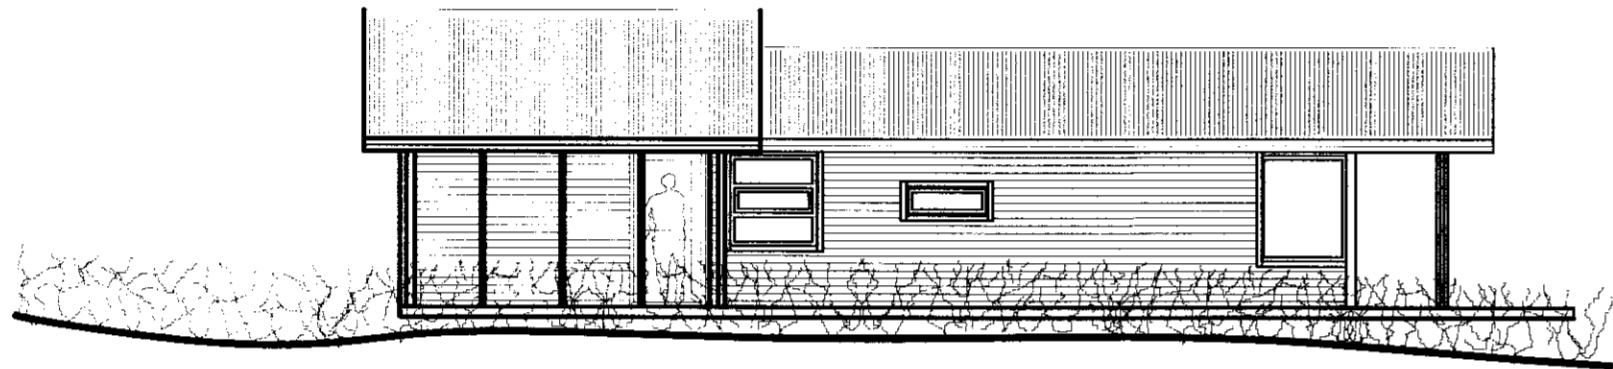


vestur




norður

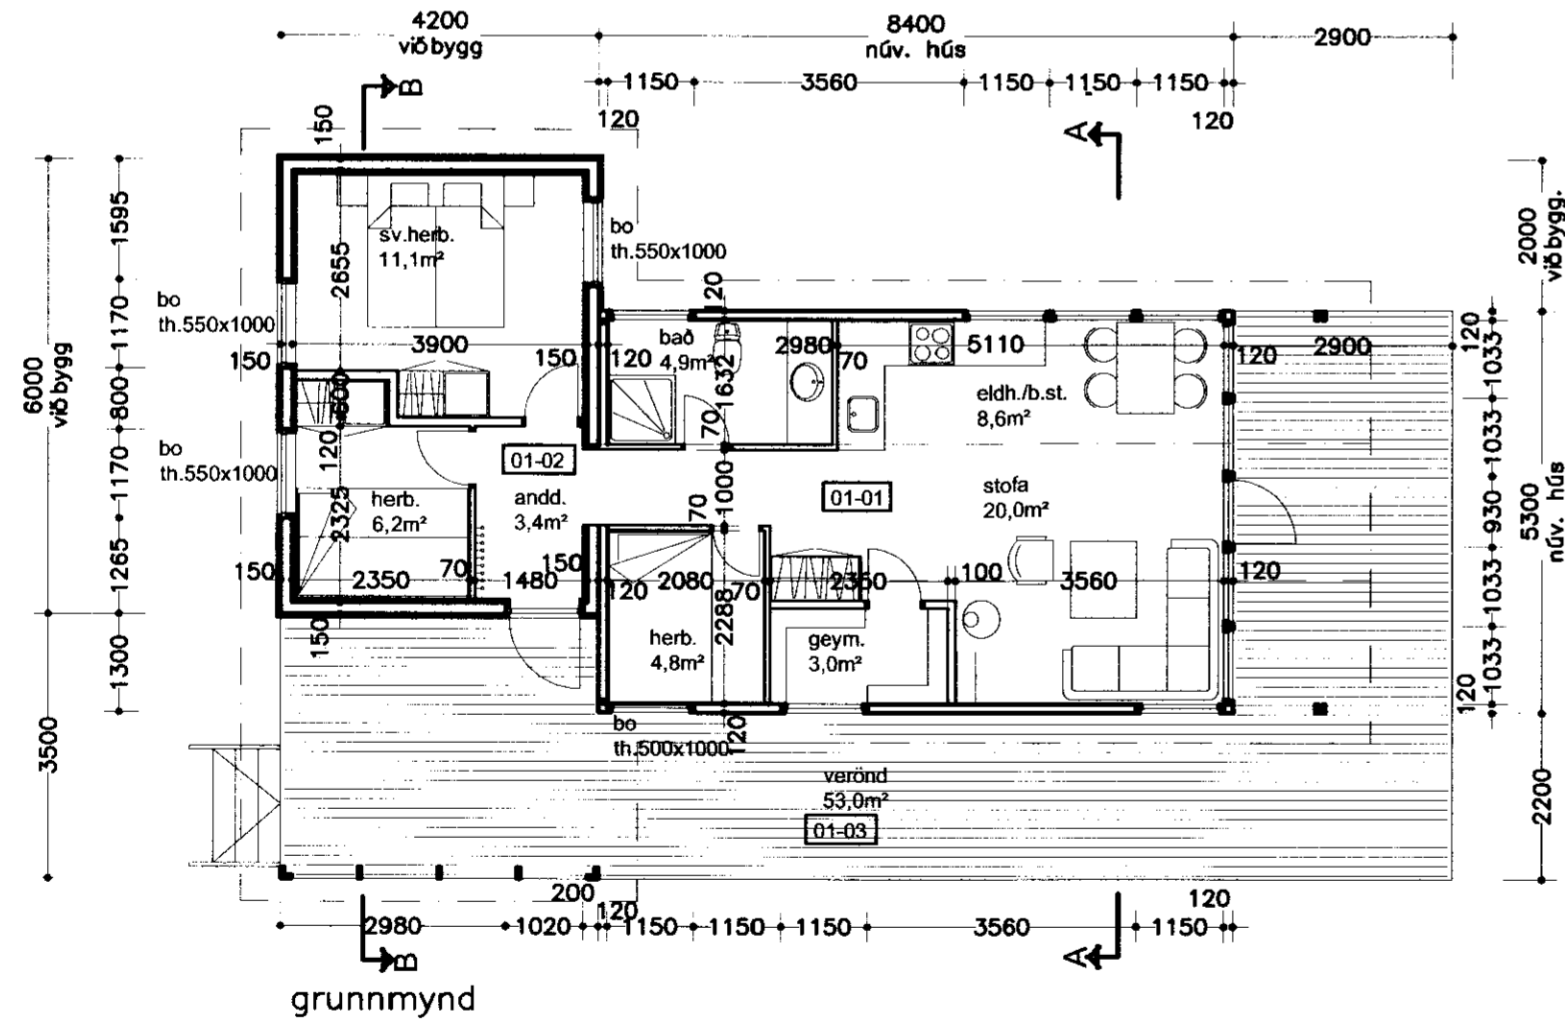

grunnmynd

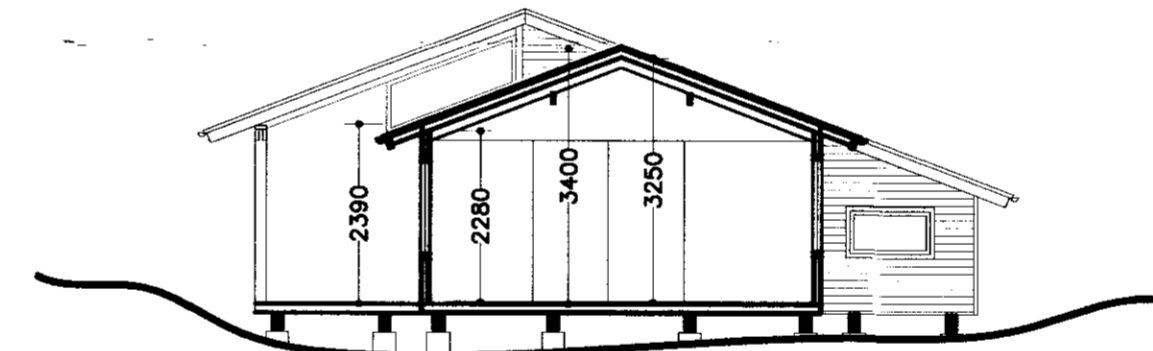

þversnið A-A

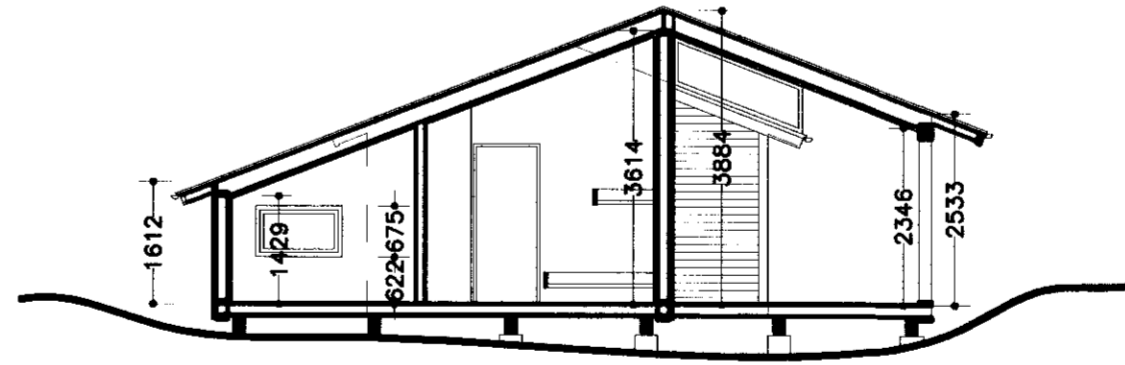

þversnið B-B

Grasgerði 4 í landi Mýrarkots Grímsnes- og Grafningshreppi

Grunnmynd, snið og útlit

kvarði 1:100

teikn. nr. 2

Ingi Gunnar Þórðarson byggingafræðingur bfi kt. 280453-3239
Safamýri 87 Reykjavík sími 568 3523, 897 3523, netf.igth@simnet.is

dags. 01.06.11

breytt:

Breytt dags.	Eðli breytinga	Breytt dags.	Eðli breytinga	Breytt dags.	Eðli breytinga	Breytt dags.	Eðli breytinga

[Handwritten signature]