


Frárennsli: Afstöðumynd. 1:200.

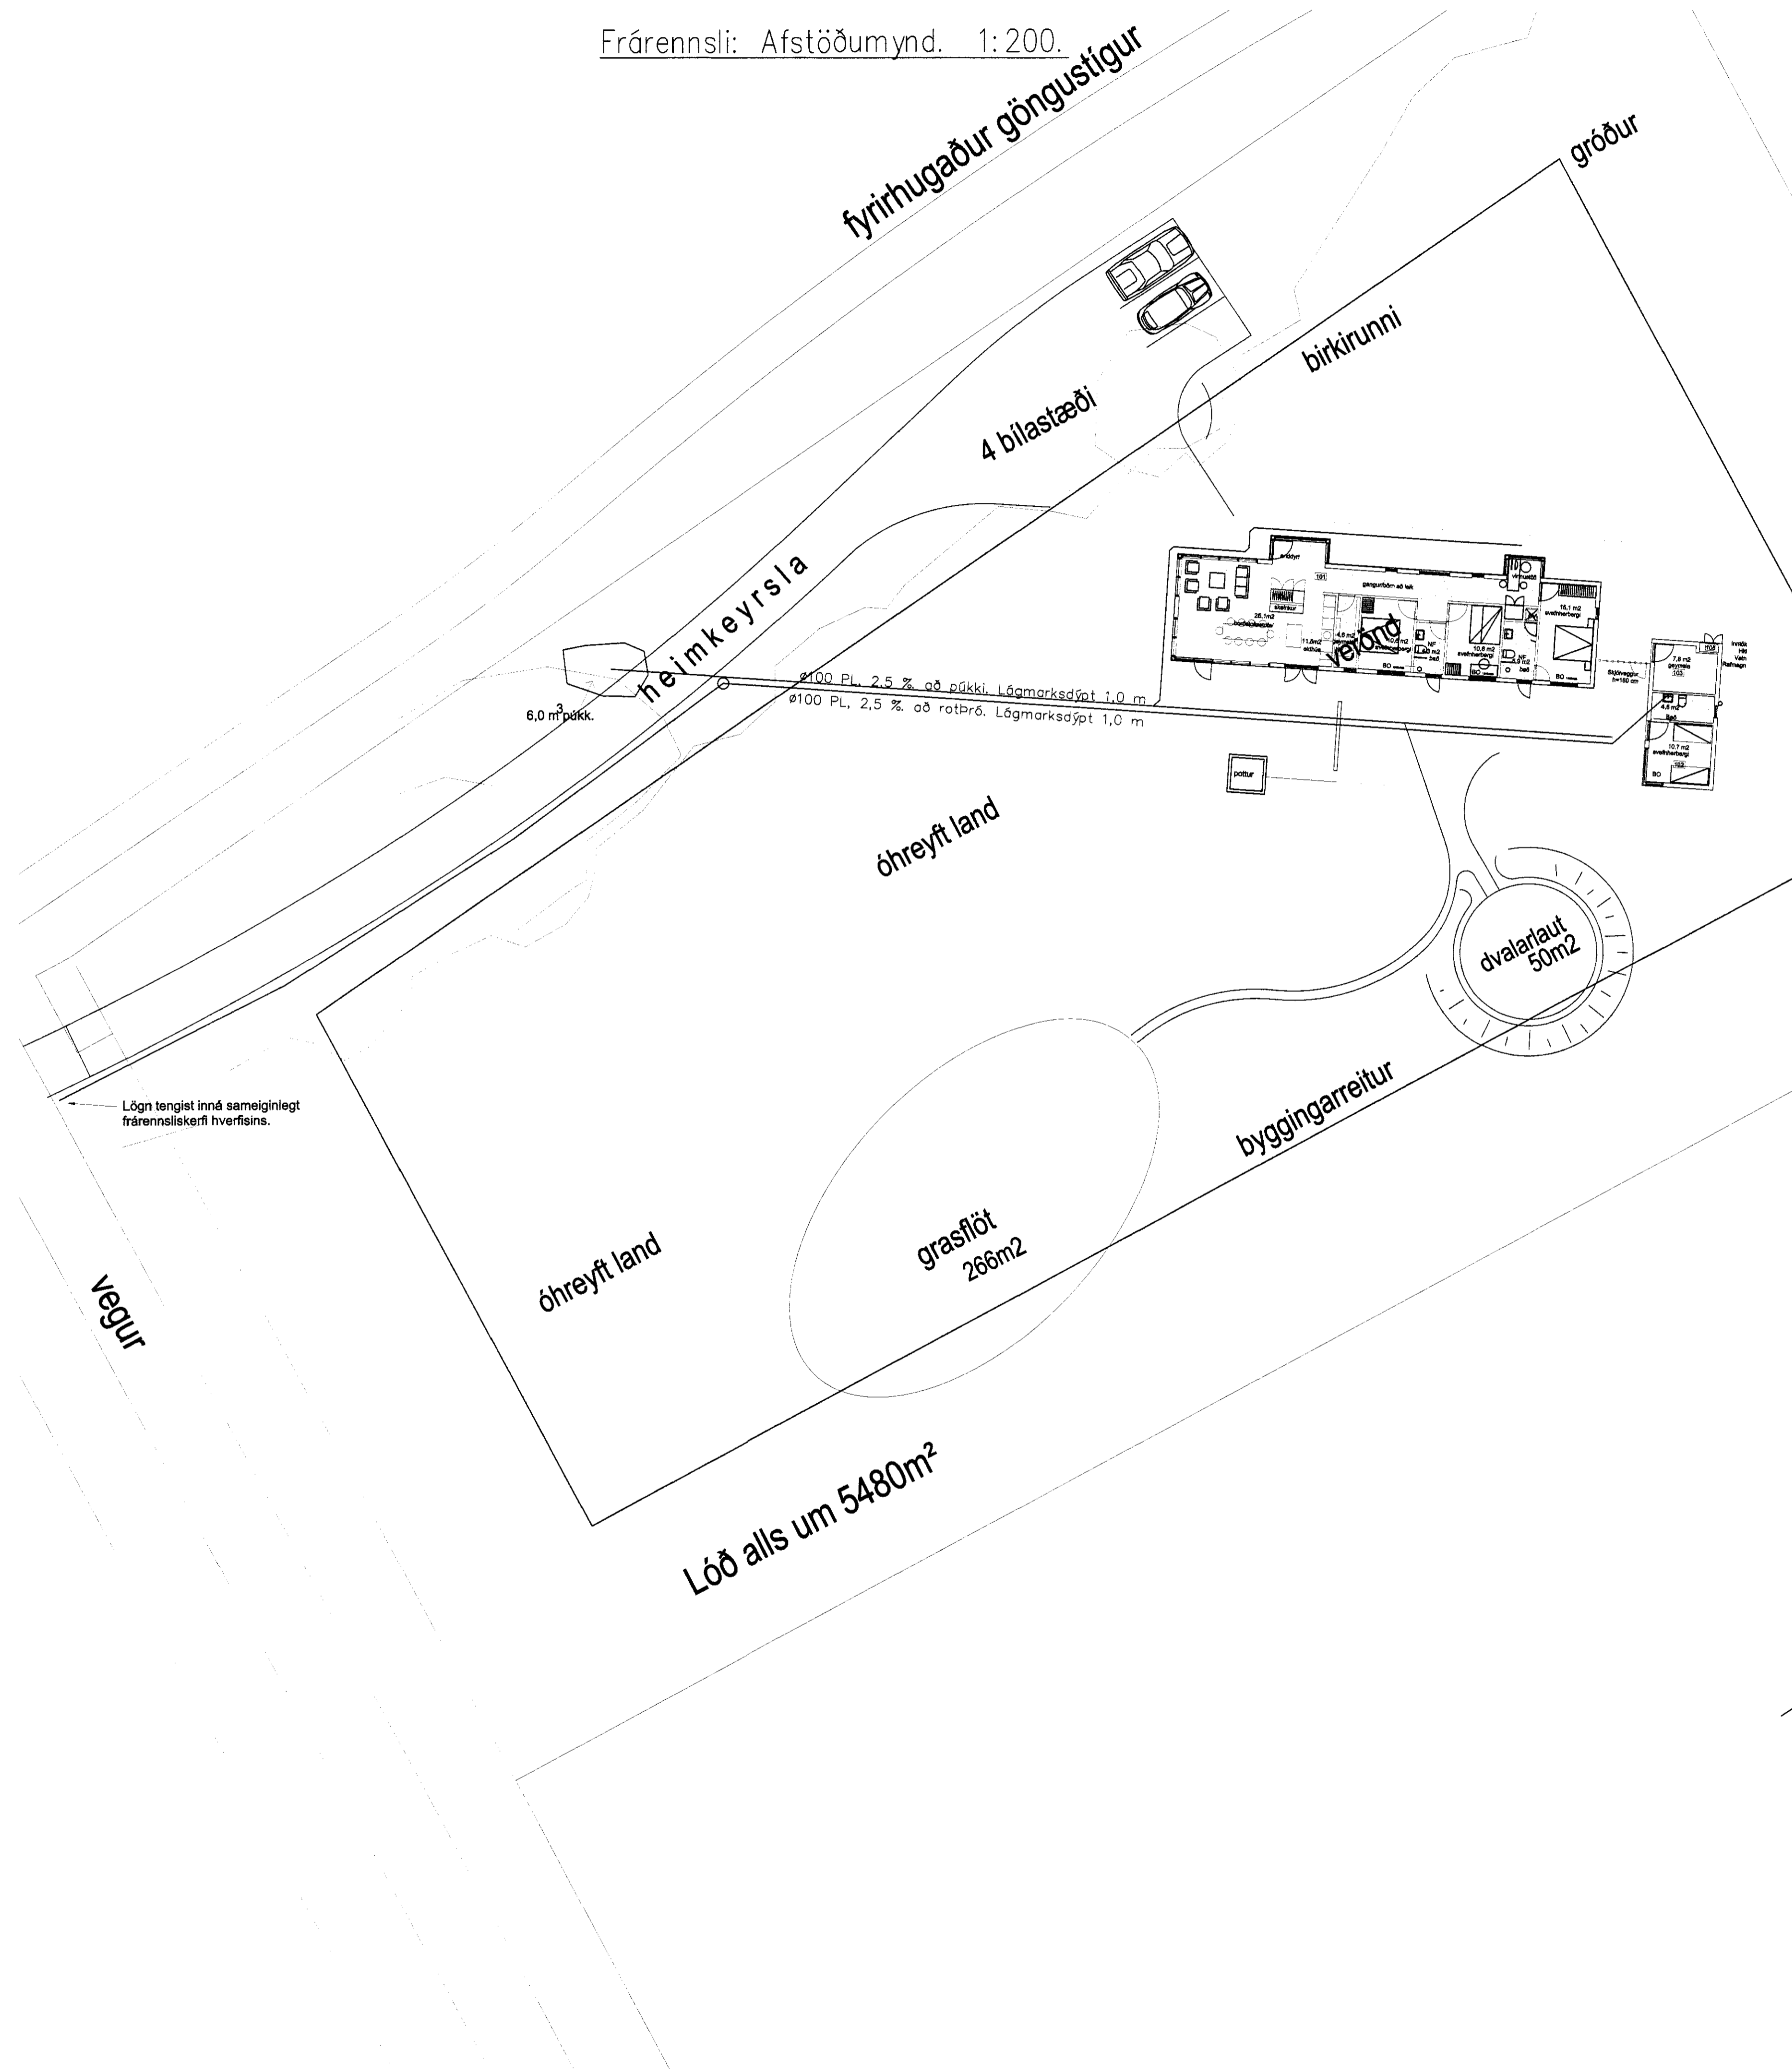

SKÝRINGAR:

ALMENNT:

Pípustærðir eru í mm, hæðatölur (kötur) í m, en önnur ónefnd mál í cm. Stærðir á pípum er innra þvermál. Uppgefnar hæðartölur (kötur) á lögn eru í rennsli- botni (þ.e. innri botn rörs.). Efni, frágangur og öll vinna skal vera í samræmi við hölræsareglugerð og íslenskan staðal ÍST 65 um frárennsli- lagnir. Sé um útbóðsverk að ræða vísat einnig til verk- lýsingar. Sérstaklega skal hér nefnt að 15 cm undir og kringum allar lagnir skal vera steinlaus sandur. Til hliðar við og ofan við jarðvatnslagnir komi drenmöl (þ.e. steinastærð 0.5–2.5 cm sjávarnúið ef notuð eru plaströr) og síudúk um drenmöl. Sé um kjallara að ræða skal nota vatnshleypta grús upp undir yfirborð.

PÍPUR Í GRUNNI.

- Tákna skólplögn.
- Tákna regnvatnslögn, þökkuð.
- Tákna regnvatns- og jarðvatnslögn, hálfþökkuð.
- Tákna jarðvatnslögn, óþökkuð lögn.

EFNI Í PÍPUR.

- ST Tákna steinsteyptar pípur (múffa fyrir gúmmí- hringi eða hamp og múrlögun).
- P/PL Tákna plastpípur (PVC, PEH eða öðrum viður- kenndum efnum).
Plastpípur inni húsgrunnum íbúðahúsa skulu vera PVC pípur en Dregg eða sambærilegar utan húsgrunna.
- J Tákna pottpípur.

BRUNNAR:

- BR Tákna brunnur (þvermál og efni tekið fram). Brunnar stærri en ø600 skulu vera með keilu efst.
- Brunnar á skólplögn skulu vera með botnrásur (ísteypt rör eða steiptar rásir).
- Brunnar á regnvatnslögn skulu vera með minnst 20 cm sandfangi undir útrennsli- skóta.

LH(ST) Tákna lokhæð á steinsteyptu loki.

LH(J) Tákna lokhæð á steypujárnsloki.

TÁKN Á TÆKJUM:

- STN (Stofn) Tákna frárennslistofn.
- EV Tákna eldhúsvask.
- SV tákna skolvask (ræstivask).
- UV Tákna uppþottavél.
- ÞV Tákna þvottavél.
- HL Tákna handlaug.
- BK Tákna baðker.
- STB Tákna sturtubotn.
- BI Tákna skolskál.
- VS() Tákna vatnssalerni (s) s–vatnslás, (p) p–vatnslás, (v) v–vegghengt.
- GN Tákna gölfniðurfall.
- GNH Tákna gölfniðurfall með hliðarinnátengingu.
- ÚT Tákna útloftun af stofni.
- ÞN Tákna þakniðurfall.
- SN Tákna svalarniðurfall.
- NF Tákna niðurfall með 20x20 cm gøturist.
- NLF Tákna niðurfall af lóð með ø250 mm rimlarist.

MÓTTEKIÐ
 20 SEPT. 2011
 Byggingafræðingur, Lögfræðingur og Flóðar.

TÓV TEIKNISTOFAN ÓDINSTORGI,
 VERKFRÆÐISTOFA ehf.
 Óðinsgötu 7
 101 Reykjavík
 Netfang: tov@to.is
 Sími: 510 2211 Fax: 510 2201

Verkefni: Grjóthólsbraut 12, Grímsnes- og Grafingshreppi.
 Heiti: Frárennsli: Almennar skýringar.

Hönnun: VÍFILL ÓDDSSON
 kt. 101237–3629
 GÓSTAF VÍFILLSSON
 kt. 231163–5069
 VERKFRÆÐINGUR
 FVFI – FRV
 VERKFRÆÐINGUR
 FVFI

Aritun aðalhönnuðar: *[Signature]*

M. -
 R. V.O.
 T. S.G.
 Dags. Janúar 2009. Nr. 1378–2–1.