


Hitalagnir: Grunnmynd hæðar 1:50.

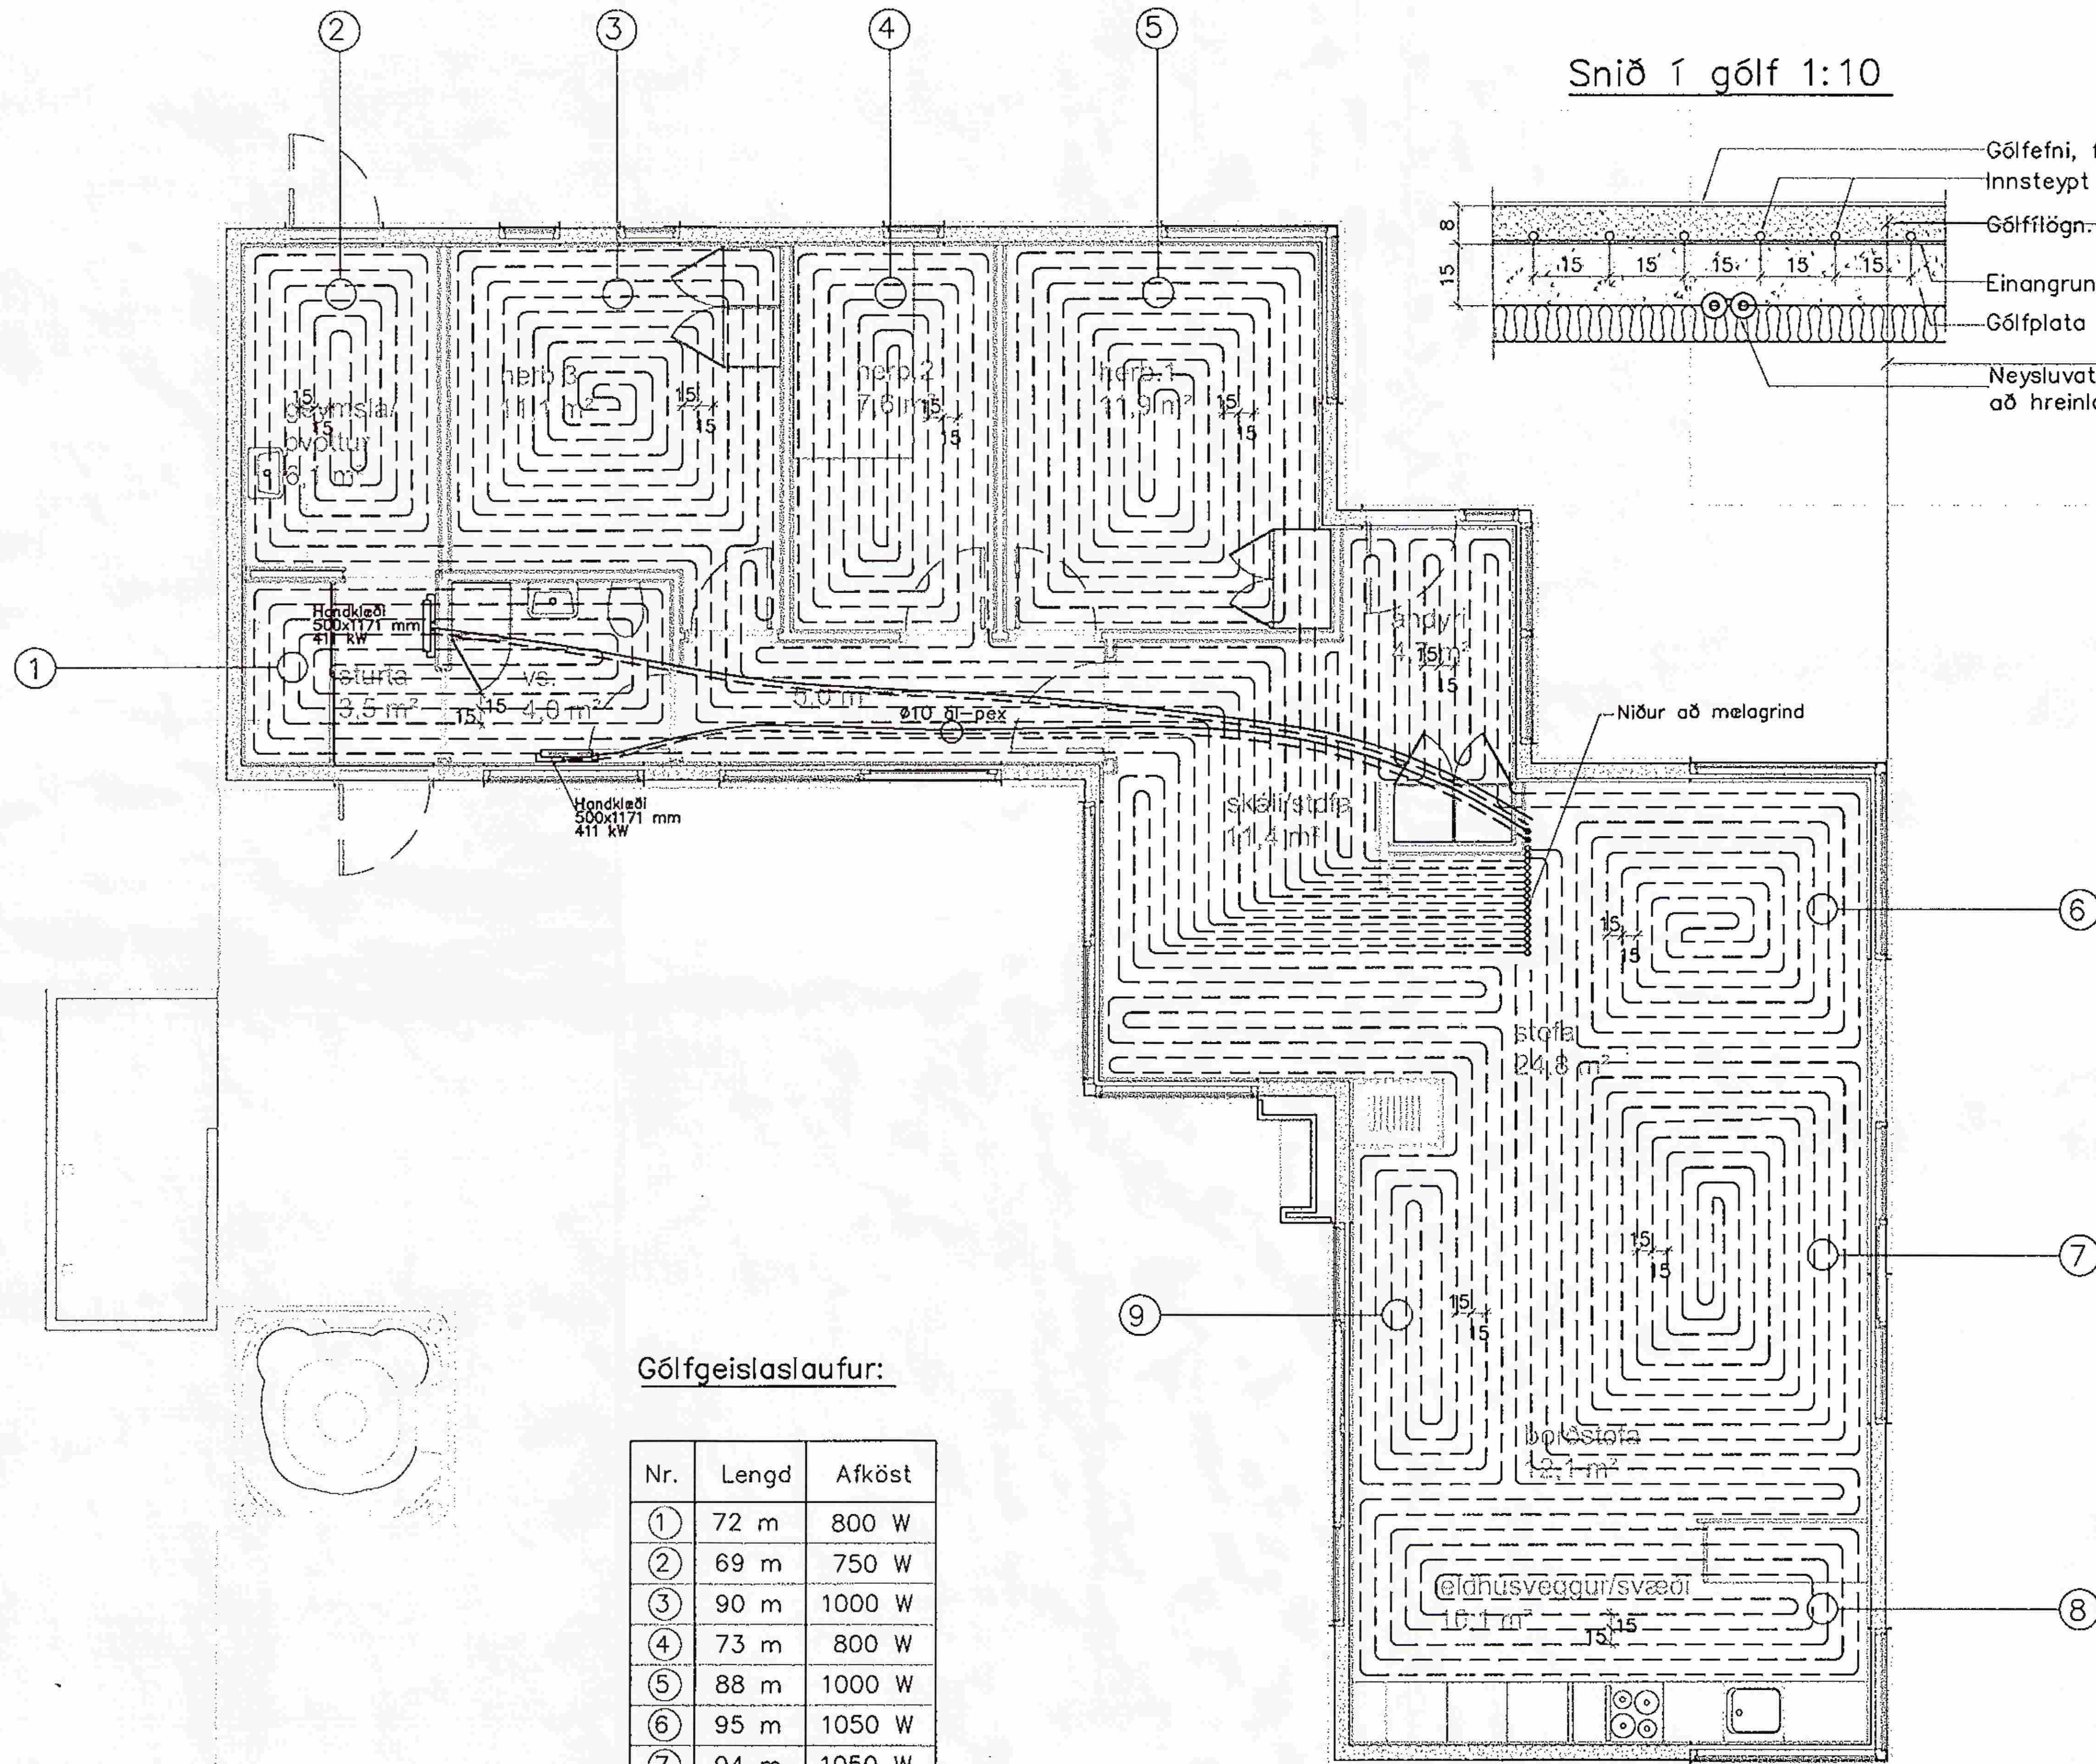

Snið í gólf 1:10

- Gólfefni, flísar eða parket.
- Innsteypt pex- eða álþexrör.
- Gólfhlögn.
- Einangrunarmotta 4-6 mm.
- Gólfplata neðri hæðar.
- Neysluvatnslagnir að hreinlætistækjum.

Samþykkt
30 MAÍ 2008
Byggingarfulltrúi uppsveita Amessyslu

Skýringar:
Skýringar sjá bl. 1161-4-1.
Sjá einnig vatns- og frárennslisteikningar til hlíðsónar.
Merkja skal slaufur í samræmi við númer á teikningu. Rörin skulu vera pex- eða álþexrör sem viðurkennd eru fyrir gólfgeislalagnir og vottuð fyrir allt að 70°C. Stærð röra skal vera a.m.k. 15 mm að innanmáli.
Varðandi staðsetningu, sjá sérmyndir

Gólfgeislaslaufur:

Nr.	Lengd	Afköst
①	72 m	800 W
②	69 m	750 W
③	90 m	1000 W
④	73 m	800 W
⑤	88 m	1000 W
⑥	95 m	1050 W
⑦	94 m	1050 W
⑧	80 m	900 W
⑨	85 m	950 W

Samtals: 746 m 8300 W

Afköst gólfgeisla miðast við að yfirborðshiti fari ekki yfir 30°C og að max hiti inná slaufur fari ekki yfir 40°C.

Breytingar:
A: J.S. Breytt 11. September 2007
Nýir hanklæðsaofnar.

TOV TEIKNISTOFAN ÓDINSTORGI, VERKFRÆÐIÐEILD ehf.
Óðinagötu 7
101 Reykjavík
Netfang: tov@to.is
Sími 510 2211 Fax 510 2201

Verkefni: Sumarhús í Svínahlíð- Grafningi
Heiti: Hitalagnir: Grunnmynd hæðar.

Hönnun: VÍFILL ODDSSON VERKFRÆÐINGUR
kt. 101237-3629 FVFI - FRV
GÓSTAF VÍFILSSON VERKFRÆÐINGUR
kt. 231183-5069 FVFI

Áritun aðalhönnuðar:
Alvín Svendsen

M. 1:50.
R. G.V.
T. J.S.
Dags. Maí 2007 Nr. 1161-4- 3A