


SAMÞYKKT
19.02.2009
Byggingaútlit, úppav. Am. og flóstr.

ÞAKMYND
MKV. 1:50

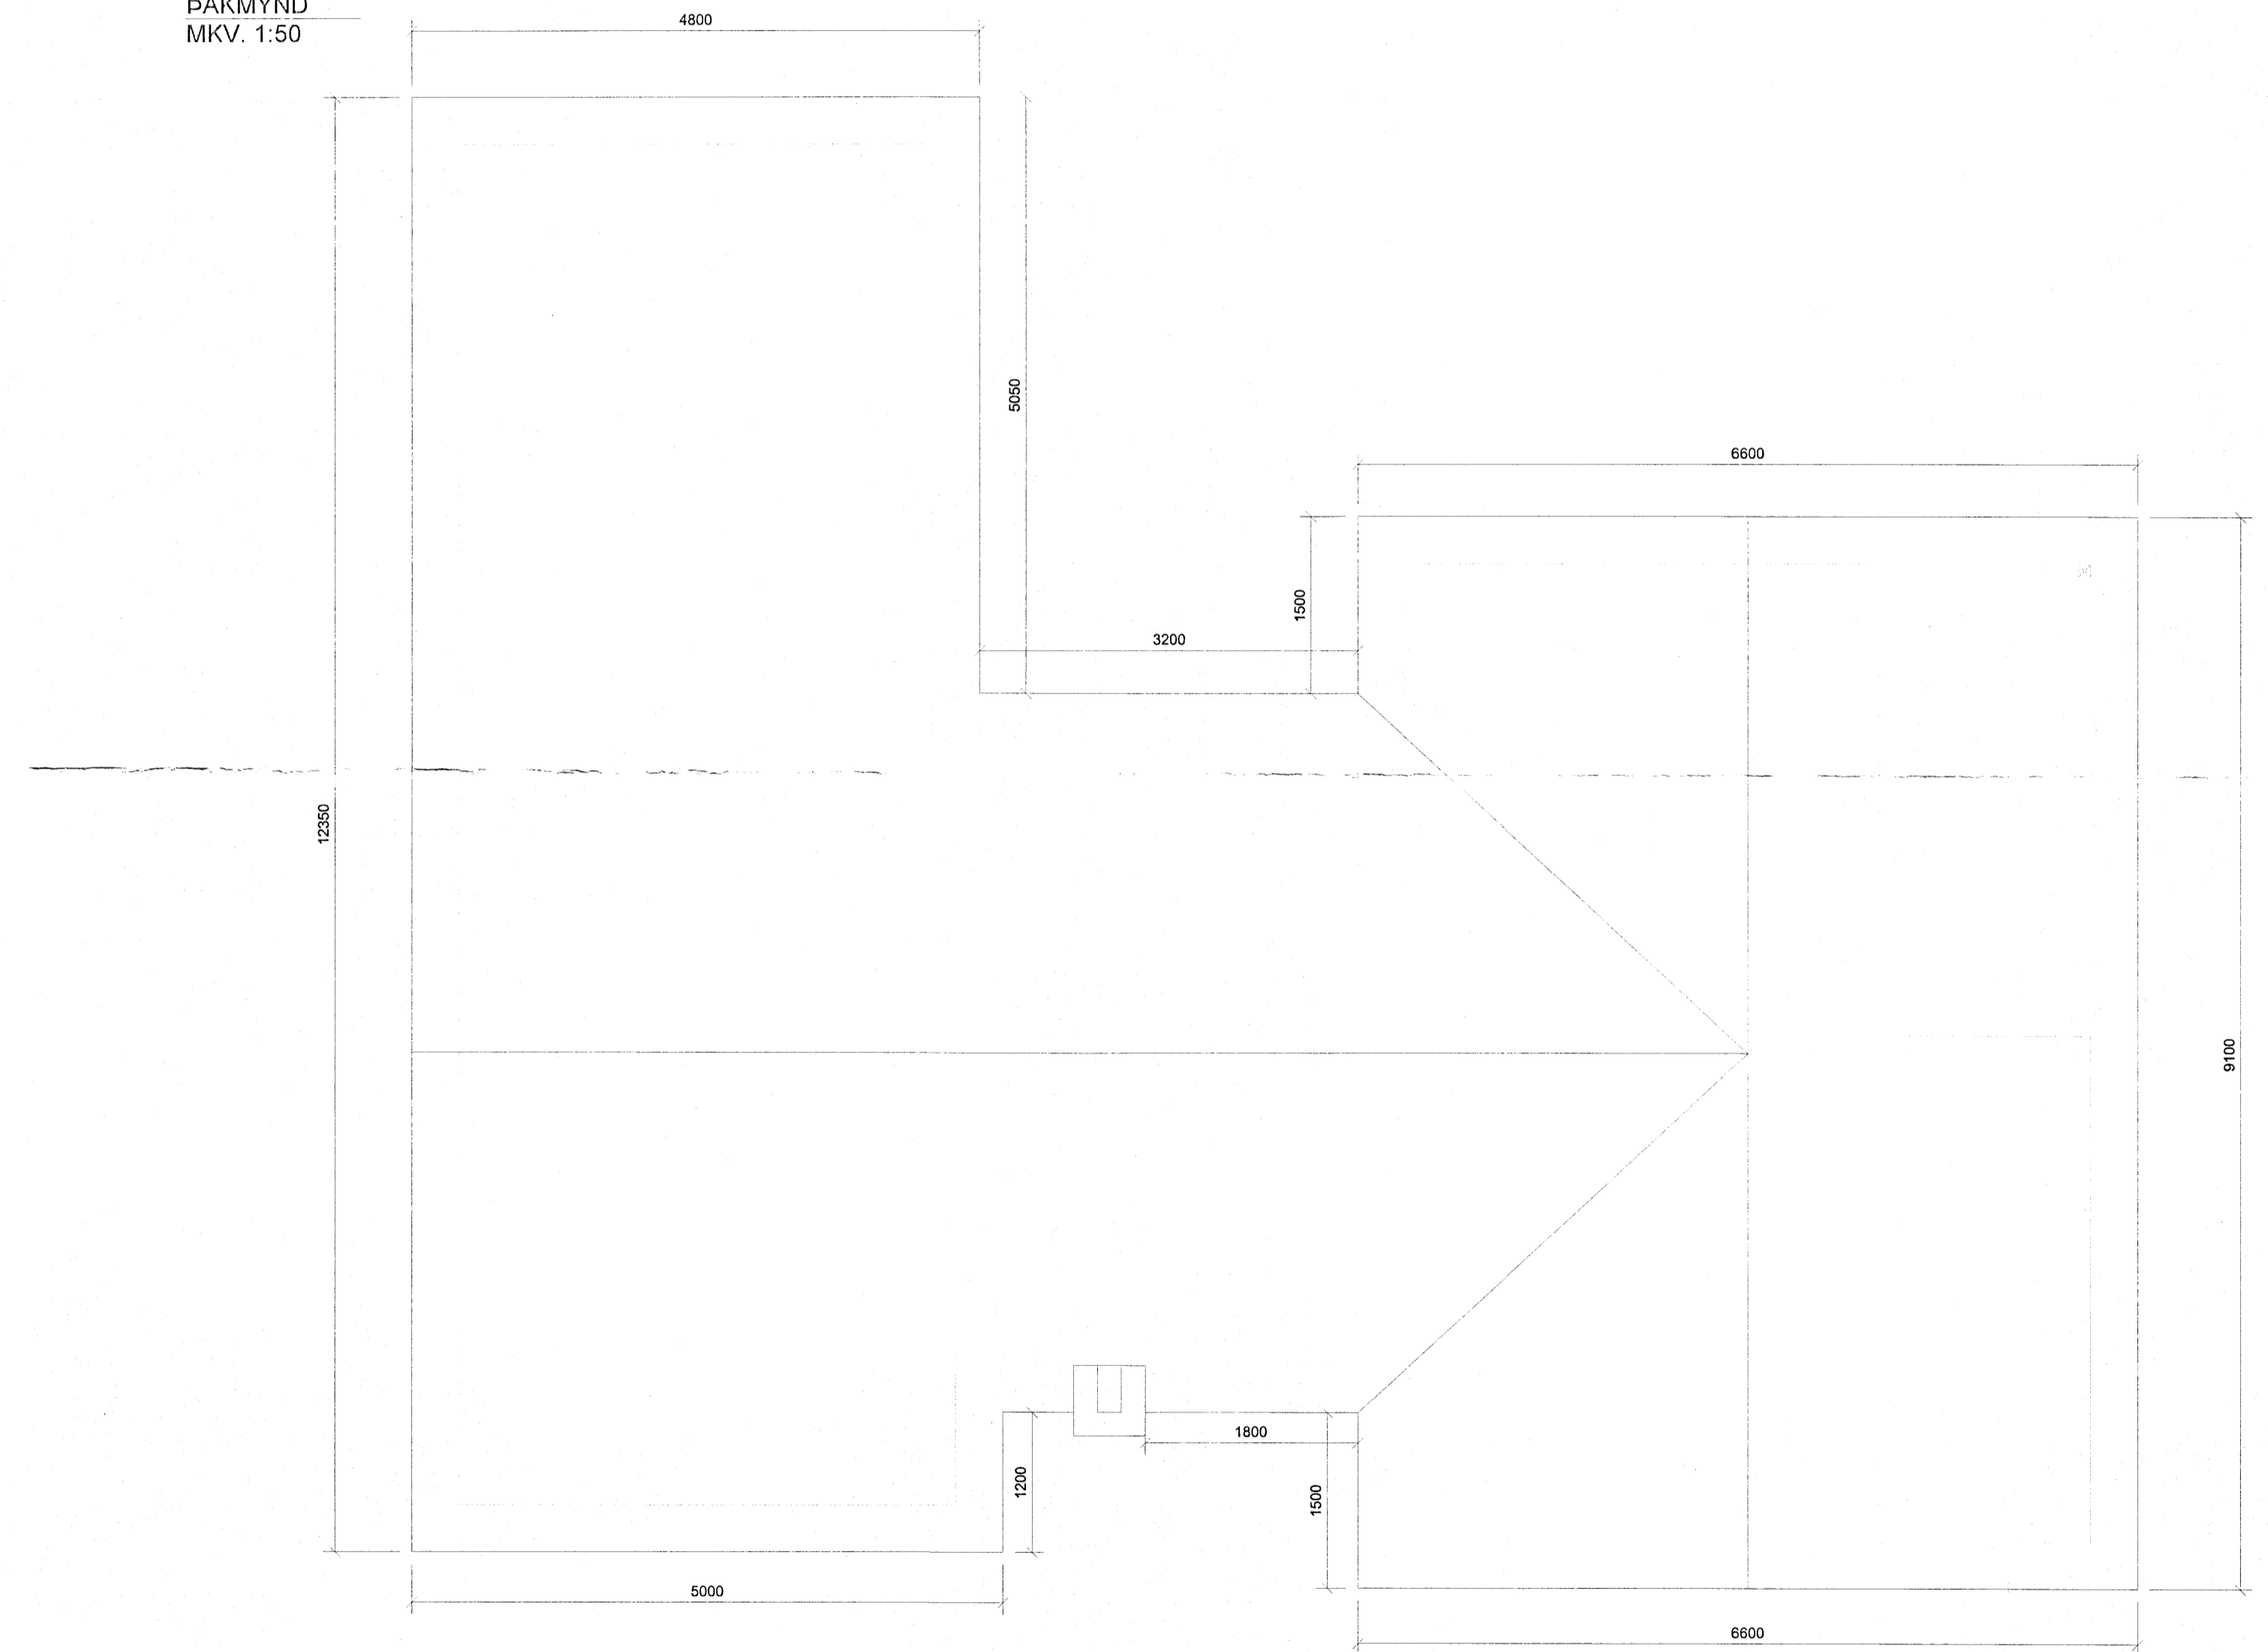

BYGGINGARLÝSING :

SUMARHÚSIÐ ER STADBYGGT ÚR TIMBRI
UNDIRSTÖÐUR SUMARHÚSSINS ERU STEYPTAR UNDIRSÖÐUSÚLUR ÚR JÁRNBENTRI STEINSTEYPU
MED AFÖSTUM GÖLFBITUM
HÚSIÐ ER TIMBURHÚS KLÆTT AÐ UTAN MED TIMBURKLÆDNINGU Í FLOKKI 2, LOFTRÆST
MED 20 mm GRIND VINDHÉTT MED 9 mm KRÖSSVIÐ OG EINANGRAP MED 100 mm STEINULLI Í ELDRIHJÚTA
EN 125 MM Í VIÐBYGGINGU. AÐ INNAN ER RAKAVARNARLAG, VEGGIR KLÆDDIR MED KLÆDNINGU SEM ER Í FLOKKI 2.
BURÐARGRUNDI Í VIÐBYGGINGU ER 50x125 MM.
ÞAKIÐ ER BYGGT UPP MED TIMBURSPERRUM SEM HVÍLA Á 225x75 mm LÜMTRÉSBITA OG VEGGJUM.
KLÆTT MED 25 mm BORDAKLÆDNINGU. OFAN Á HANA ER SETT
1 LAG AF ÞAKPAPPA OG KLÆTT MED BÁRABRI JÁRNKLÆDNINGU.
ÞAKRENNUR OG ÞAKNIÐURFOLL ERU ÚR SAMA EFNÍ OG ÞAKKLÆDNINGIN.
LOFTUN ER UM Ø 40 mm RÖR e/c 300 mm Á LANGHLIÐUM HÚSSINS. SETJA SKAL
150 mm ÞAKAINANGRUN MED AFÖSTUM VINDPAPPA Á MILLI SPERRA
NEÐAN Á SPERRUR KEMUR RAKAVARNARLAG OG KLÆDNING Í FLOKKI 2
ÞAKKASSI ER ÚR TIMBRI OG RENNUR ERU UTANALIGGJANDI.
BYGGINGIN VERÐUR MED HEFÐBUNDIÐ OFNAKERFI OG
NEYSLUVATN VERÐUR LAGT Í EIR.
ALLT GLER SKAL VERA K-GLER
GLER SKAL VERA MED 12 mm. LOFTBILI OG 8 mm. Í OPANLEGUM FÖGUM.
BJÖRGUNAROP SKULU EKKI VERA MINNI EN 500 x 500 mm
HÆÐ UPP Í BJÖRGUNAROP SKAL EKKI VERA MEIRI EN 1200 mm.
LOFTRÆSING ER MED OPANLEGUM GLUGGAFÖGUM.
VIÐBYGGINGIN SKAL BYGGÐ SAMKVÆMT GILDANDI
STÖBLUM OG REGLUGERÐUM
ÖLL MÁL ERU Í mm NEMA Á AFSTÖÐUMYND
ÞAR ERU ÖLL MÁL Í m
KÓTAR ERU Í LOKALKERFI

SKÝRINGAR:

- K.0.00 KÓTI
- 00.00 GÖLFKÓTI
- REYKSKYNJARI
- RÝMINGARLEIÐ
- BO BJÖRGUNAROP
- GN GÖLFNIÐURFALL
- HSL HANDSLÖKKVIÐÆKI

Teiknistofa Sigurðar		Breytingar dags: 20.09.2009	
Sigurður H Guðjónsson Byggingarmeistari		Breytingar: Gluggar teiknaðir í gluggaop	
Stafnesveg 22, 245 Sandgerði		Teign. Nr: A 100	
Vagnes Urðishefi		Mælikvarði: 1:50	
Hvítbráut 2b			
○ Staekun sumarhúss	○ Grunnmynd og þakmynd	○ Dags: 19.02.2009	○ Telknað: Sigurður Guðjónsson
○ Hannað: Sigurður Guðjónsson	○ Samþykkt: <i>Sigurður Guðjónsson</i>	Kt: 200539	○ Samræmingarhönnuður