


SAMPYKKT
 21 OKT. 2009
Pjetur Jónsson
 Byggingafræðingur, Árnassýslu og Flóahf.

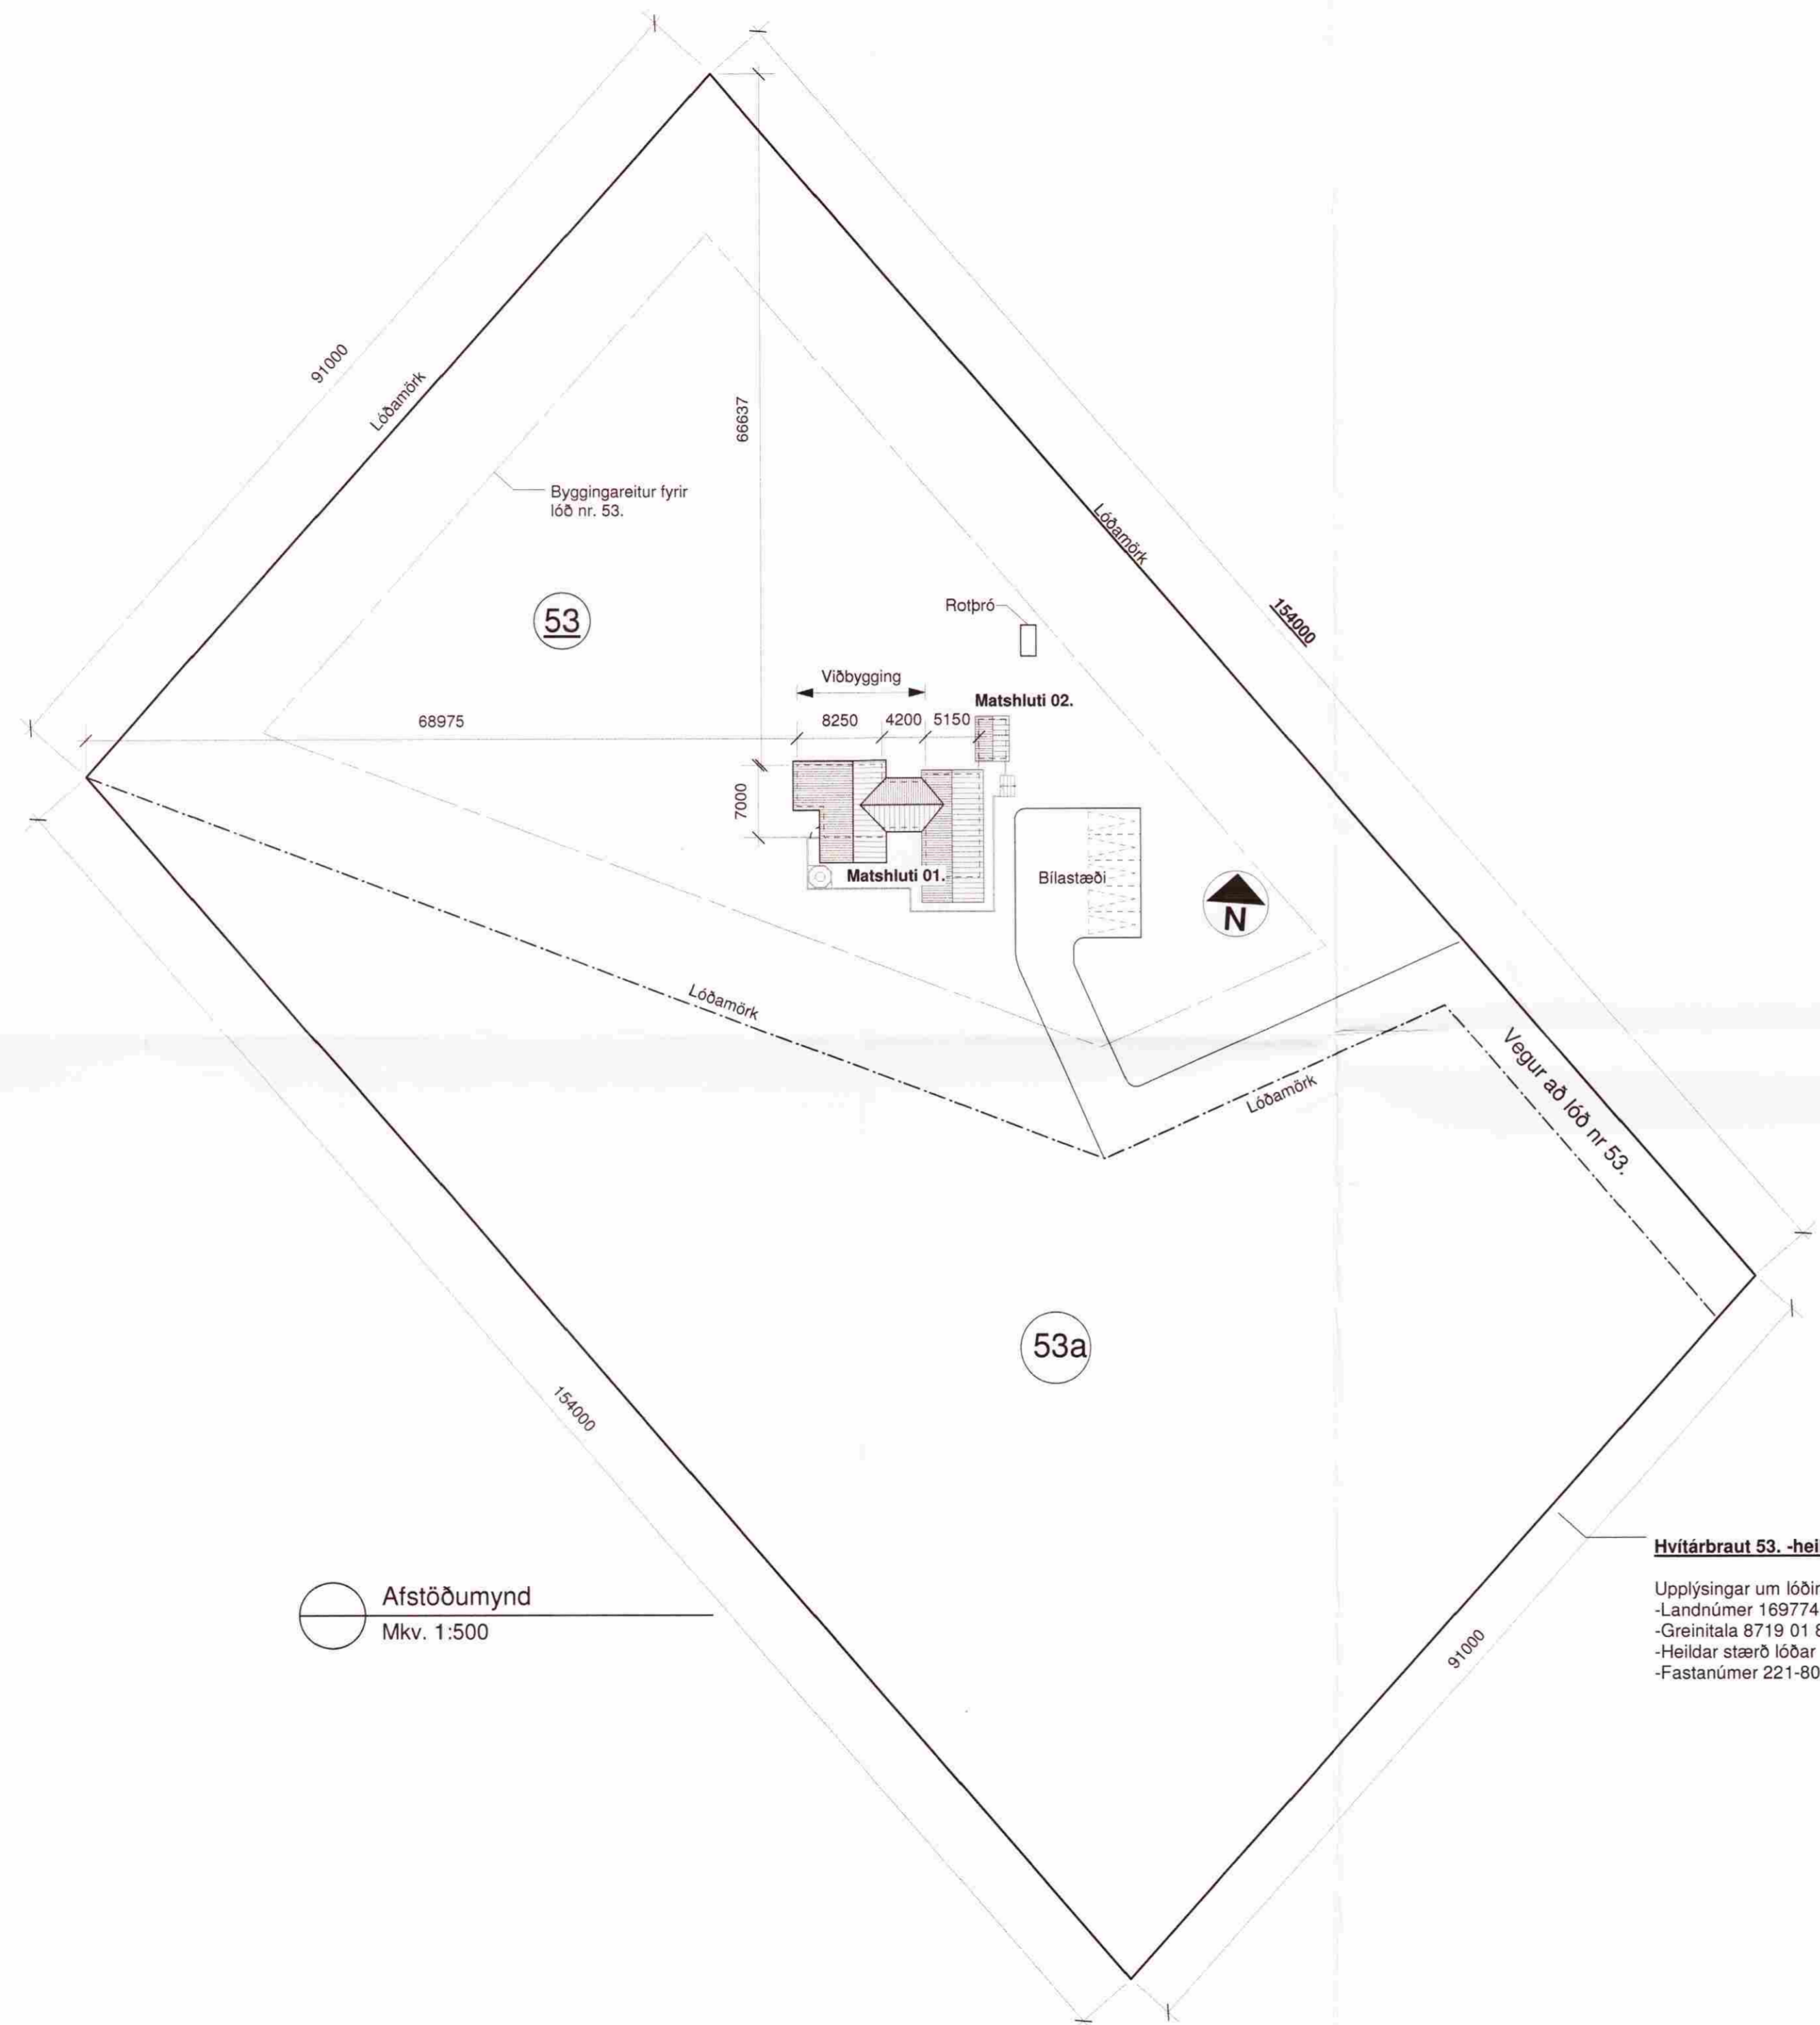

○ Afstöðumynd
 Mkv. 1:500

Hvítárbraut 53. -heildar lóð.
 Upplýsingar um lóðina.
 -Landnúmer 169774
 -Greinitala 8719 01 88000970
 -Heildar stærð lóðar 13900 m²
 -Fastanúmer 221-8023

Afstöðumynd er gerð eftir fyrirbyggðum gögnum, loftmyndum og einnig samkv. deiluskipulagi dags. í mars 2006, gert af Pétri H. Jónssyni skipulagsfræðingi.

ÖLL MÁL ERU Í MM NEMA ANNAD SÉ TEKID FRAM Á TEIKNINGU

Hvítárbraut 53, Grímsnes - og Grafningshreppi, 851 Selfoss

Áðaluppdrættir.

Afstöðumynd

Mkv.	1:500	Teikn. nr.	A-103.
Dags.	19. sept. 2009	Breytt dags.	

Guðmundur Jónsson
 byggingafræðingur BFI
 kt. 041260-4839
 Breiðvangi 5, 220 Hf.
 s. 565 5508-664 5635
 gud.jons@simnet.is

Pjetur Jónsson
 Undirskrift aðalhönnuðar.