

SAMÞYKKT

21. OKT. 2009

Þorgerður Gunnarsdóttir
Byggingafræðingur / Amessýslu og Flóahf.

Byggingarlýsing / verklýsing:

Undirstöður:

Undirstöður viðbyggingar eru steypar súlur, ϕ 300 mm, sem ganga niður á burðarhæfan botn. Ofan á súlur koma dregarar úr limtré 90x200 mm sem festast við súlur með innsteypum festingum úr heilgálfanissarubum stáli. Ofan á dregara koma gólfbitar 48x145 mm, c/c 400 mm. Undir/milli gólfbita, neðan við steinull skal koma fyrir vindþéttu lagi, t.d. 12 mm Texi eða útigipsi. Milli gólfbita, ofan á vinþetta lagið, skal fylla með steinull, ofaná gólfbita/steinull skal setja rakavarnarlag, t.d. 0,2 mm þolplast. Óli samskeyti á rakavörn skal klemma eða líma. Loks er klætt með 22 mm rakapöllum nútubum spónaplötum.

Útveggir:

Burður útvegga er úr timurgrind, 48x148 mm og er burðargrindin fyllt með steinull, þéttull. Utaná burðargrind kemur 12 mm krossviður, lóðrétt loftunagrind 34x70 mm, m/m 400 mm, kemur utaná krossvið og loks kemur vatnslæðning, láréttur kúptur pánill, sbr núverandi hús. Innan á steinull/grind kemur rakavarnarlag, 0,2 mm þolplast. Óli samskeyti á rakavörn skal líma með þar til gerðu límbandi. Utaná grind (innan við rakavörn) kemur lagnagrind t.d. 45x45 mm sem festist við burðargrind með skrutum eða nógglum. Loks er klætt með 12 mm panel. Við frágang kringum glugga skal gæta þess að rakavörn sé klemmd eða límd við kárma.

Innveggir:

Burðargrind innvegga eru úr 95 mm stoðum m/m 600 klætt með timburpanel. Holrúm í veggjum skal fylla með steinull.

Þak:

Þak er hefðbundið sperruþak borði af bita/burðavegg við mæni og af útveggjum. Þaklæðning er 0,6 mm bárujárni í flokki T. Sperrur er 225 mm, c/c 600mm, ofaná sperrur kemur 25 mm borðaklæðning og þakpappi. Einangrað er milli sperra með 200 mm þakull með áföstum vindpappa. Ofan við einangrun/vindpappa komi 25 mm loftbil og til að tryggja að það haldist opið skal koma fyrir 25x25 mm listum, beggja megin við sperru og eim í miðju sperrubils, milli klæðningar og vindpappa. Til að tryggja góða loftun í þakvirki skal setja 3 stk ϕ 40 mm plastrir í hvert sperrubil, gegnum útvegg. Neðan á sperru/einangrun komi rakavarnarlag. Óli samskeyti á rakavörn skal líma með þar til gerðu límbandi og þar sem rakavörn kemur að þörm byggingarlutum skal festa rakavörn með limkitti eða klemma með lista. Lagnagrind úr t.d. 34x45 mm kemur neðaná sperru og loks klætt með 12 mm panel.

Gluggar og hurðir:

Gluggar og opnanleg fög verða hefðbundin timburgluggar með einangrunargleri, k-gleri.

Könnunartölur byggingahluta, U-gildi (W/m² K)

Þak	0.20
Útveggir	0.40
Gluggar (vegð meðaltal k-gleri)	2.00
Hurðir	3.00
Timburgólf.	0.30

Brunavarnir:

Setja skal reykskynjara (RS) í öll svefnherbergi og í gang. Slökkvitæki (ST) af viðurkenndri gerð skal vera í húsi. Björgunarpop eru frá öllum herbergjum, merkt BO á teikningum. Stærð björgunaropa er - breidd 980 mm - hæð 520 mm. Þaklæðningar skulu vera a.m.k í flokki T.

Stærðir:

Sjá skráningartölur á teikningu númer A 104.

ÖLL MÁL ERU Í MM NEMA ANNAD SÉ TEKID
FRAM Á TEIKNINGU

**Hvítárbraut 53, Grímsnes - og
Grafningshreppi, 851 Selfoss**

Aðaluppdrættir.


Grunnmynd húss.

Mkv. 1:100 Teikn. nr. A-101.

Dags. 19. sept. 2009 Breytt dags.

Guðmundur Jónsson
byggingafræðingur BFÍ
kt. 041260-4839
Breiðvangi 5, 220 Hf,
s. 565 5508-664 5635
gud.jons@simnet.is.

Guðmundur Jónsson
Undirskrift aðalhönnuðar.

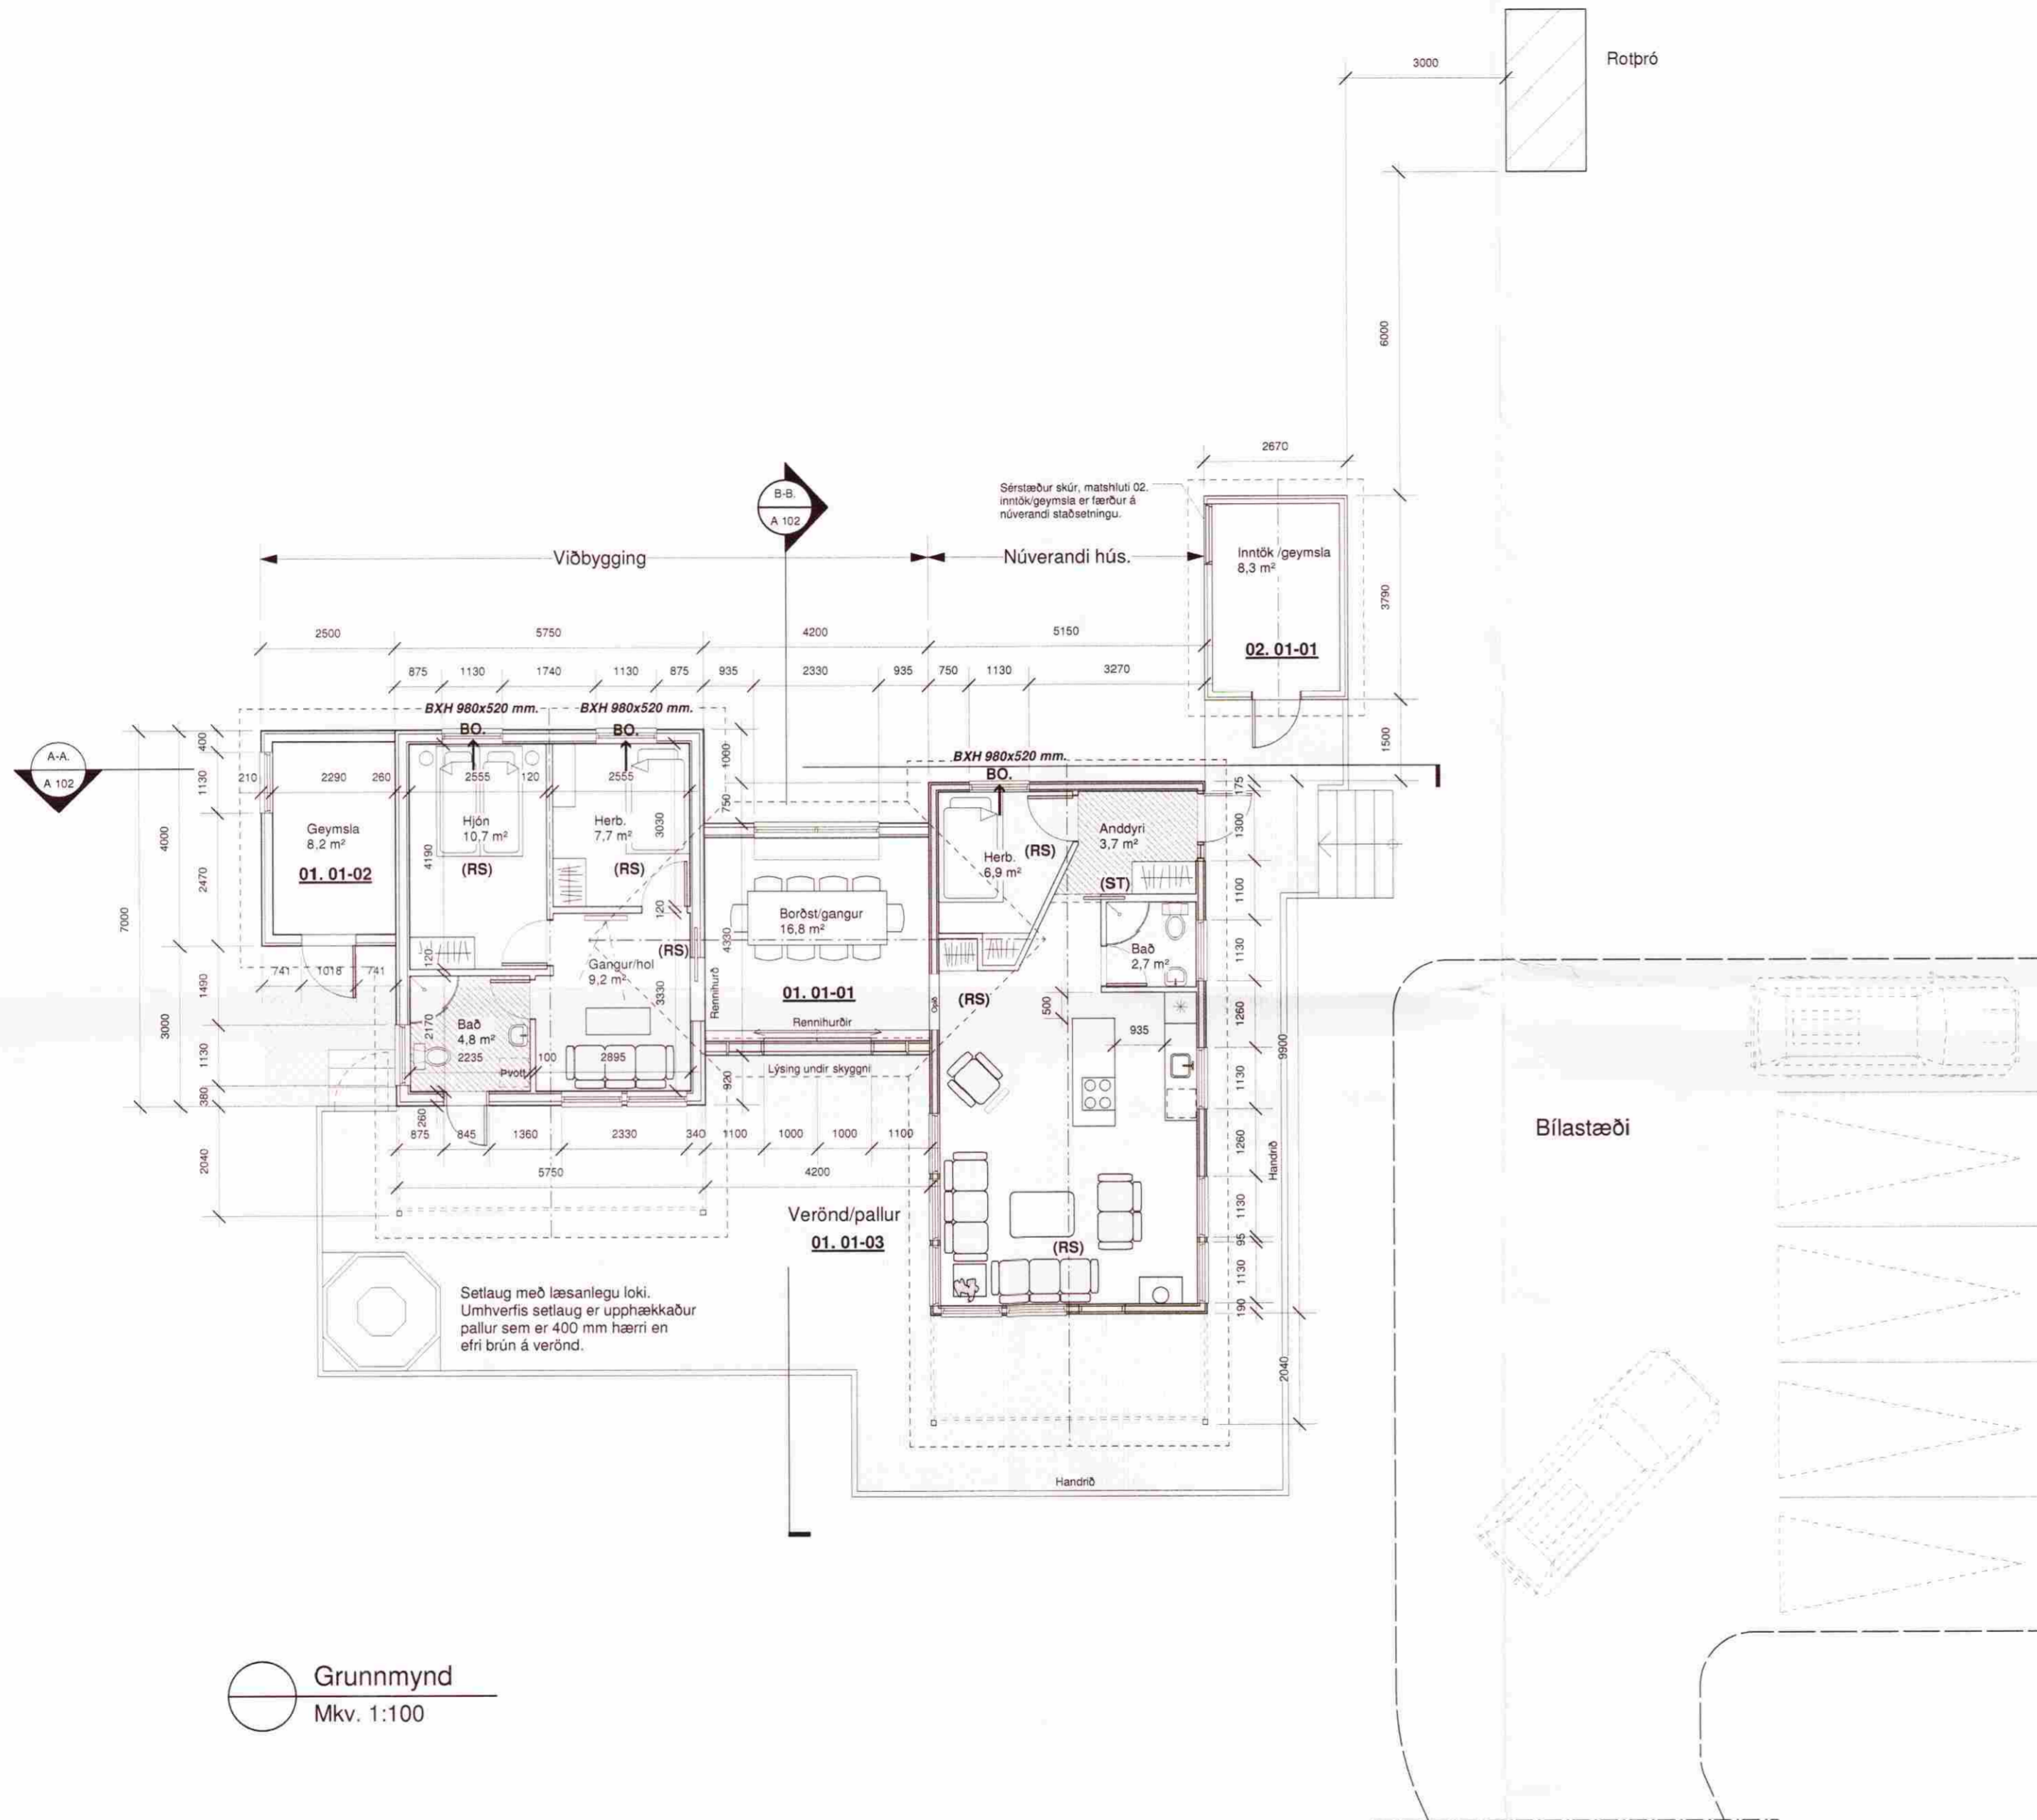

Grunnmynd
Mkv. 1:100