
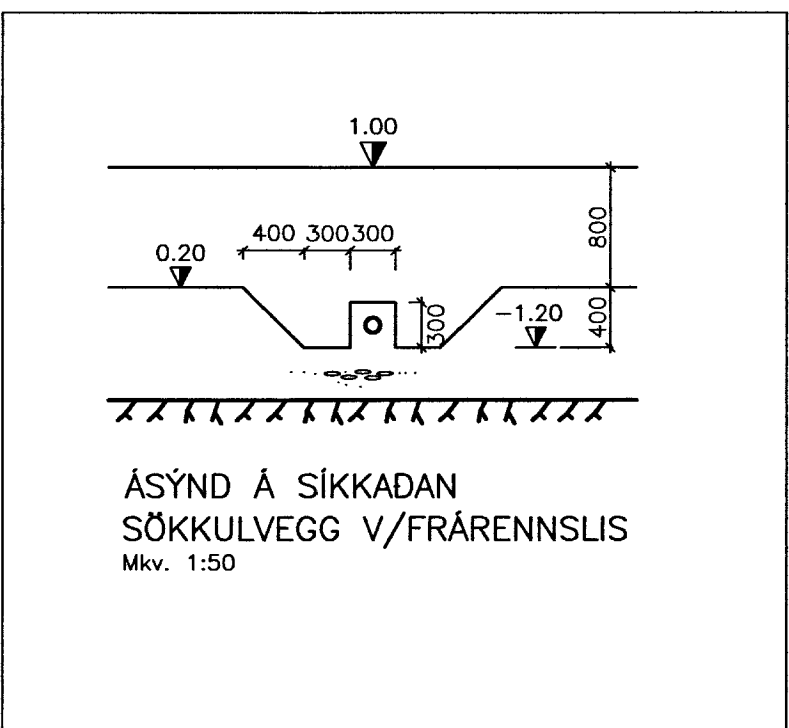
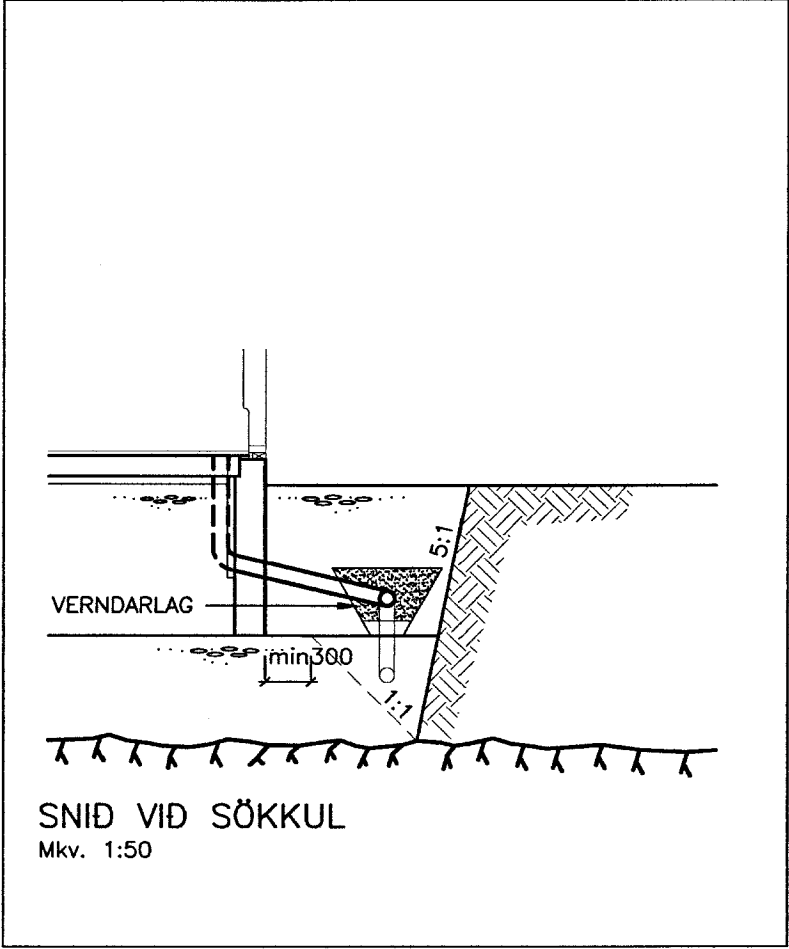


ROTÞRÓ STADSETT LÁGMARK  
20 METRA FRÁ HÚSI.



LÍNUGERDIR:

—————	SKOLP
- - - - -	REGNVATNSLÖGN
—————	AFRENNSLI HITAVEITU
—————	HEIMED (KALT VATN)

MÖTTEKID  
11 SEPT. 2013  
*Jóhann Ágústsson*  
Byggingafræðingur

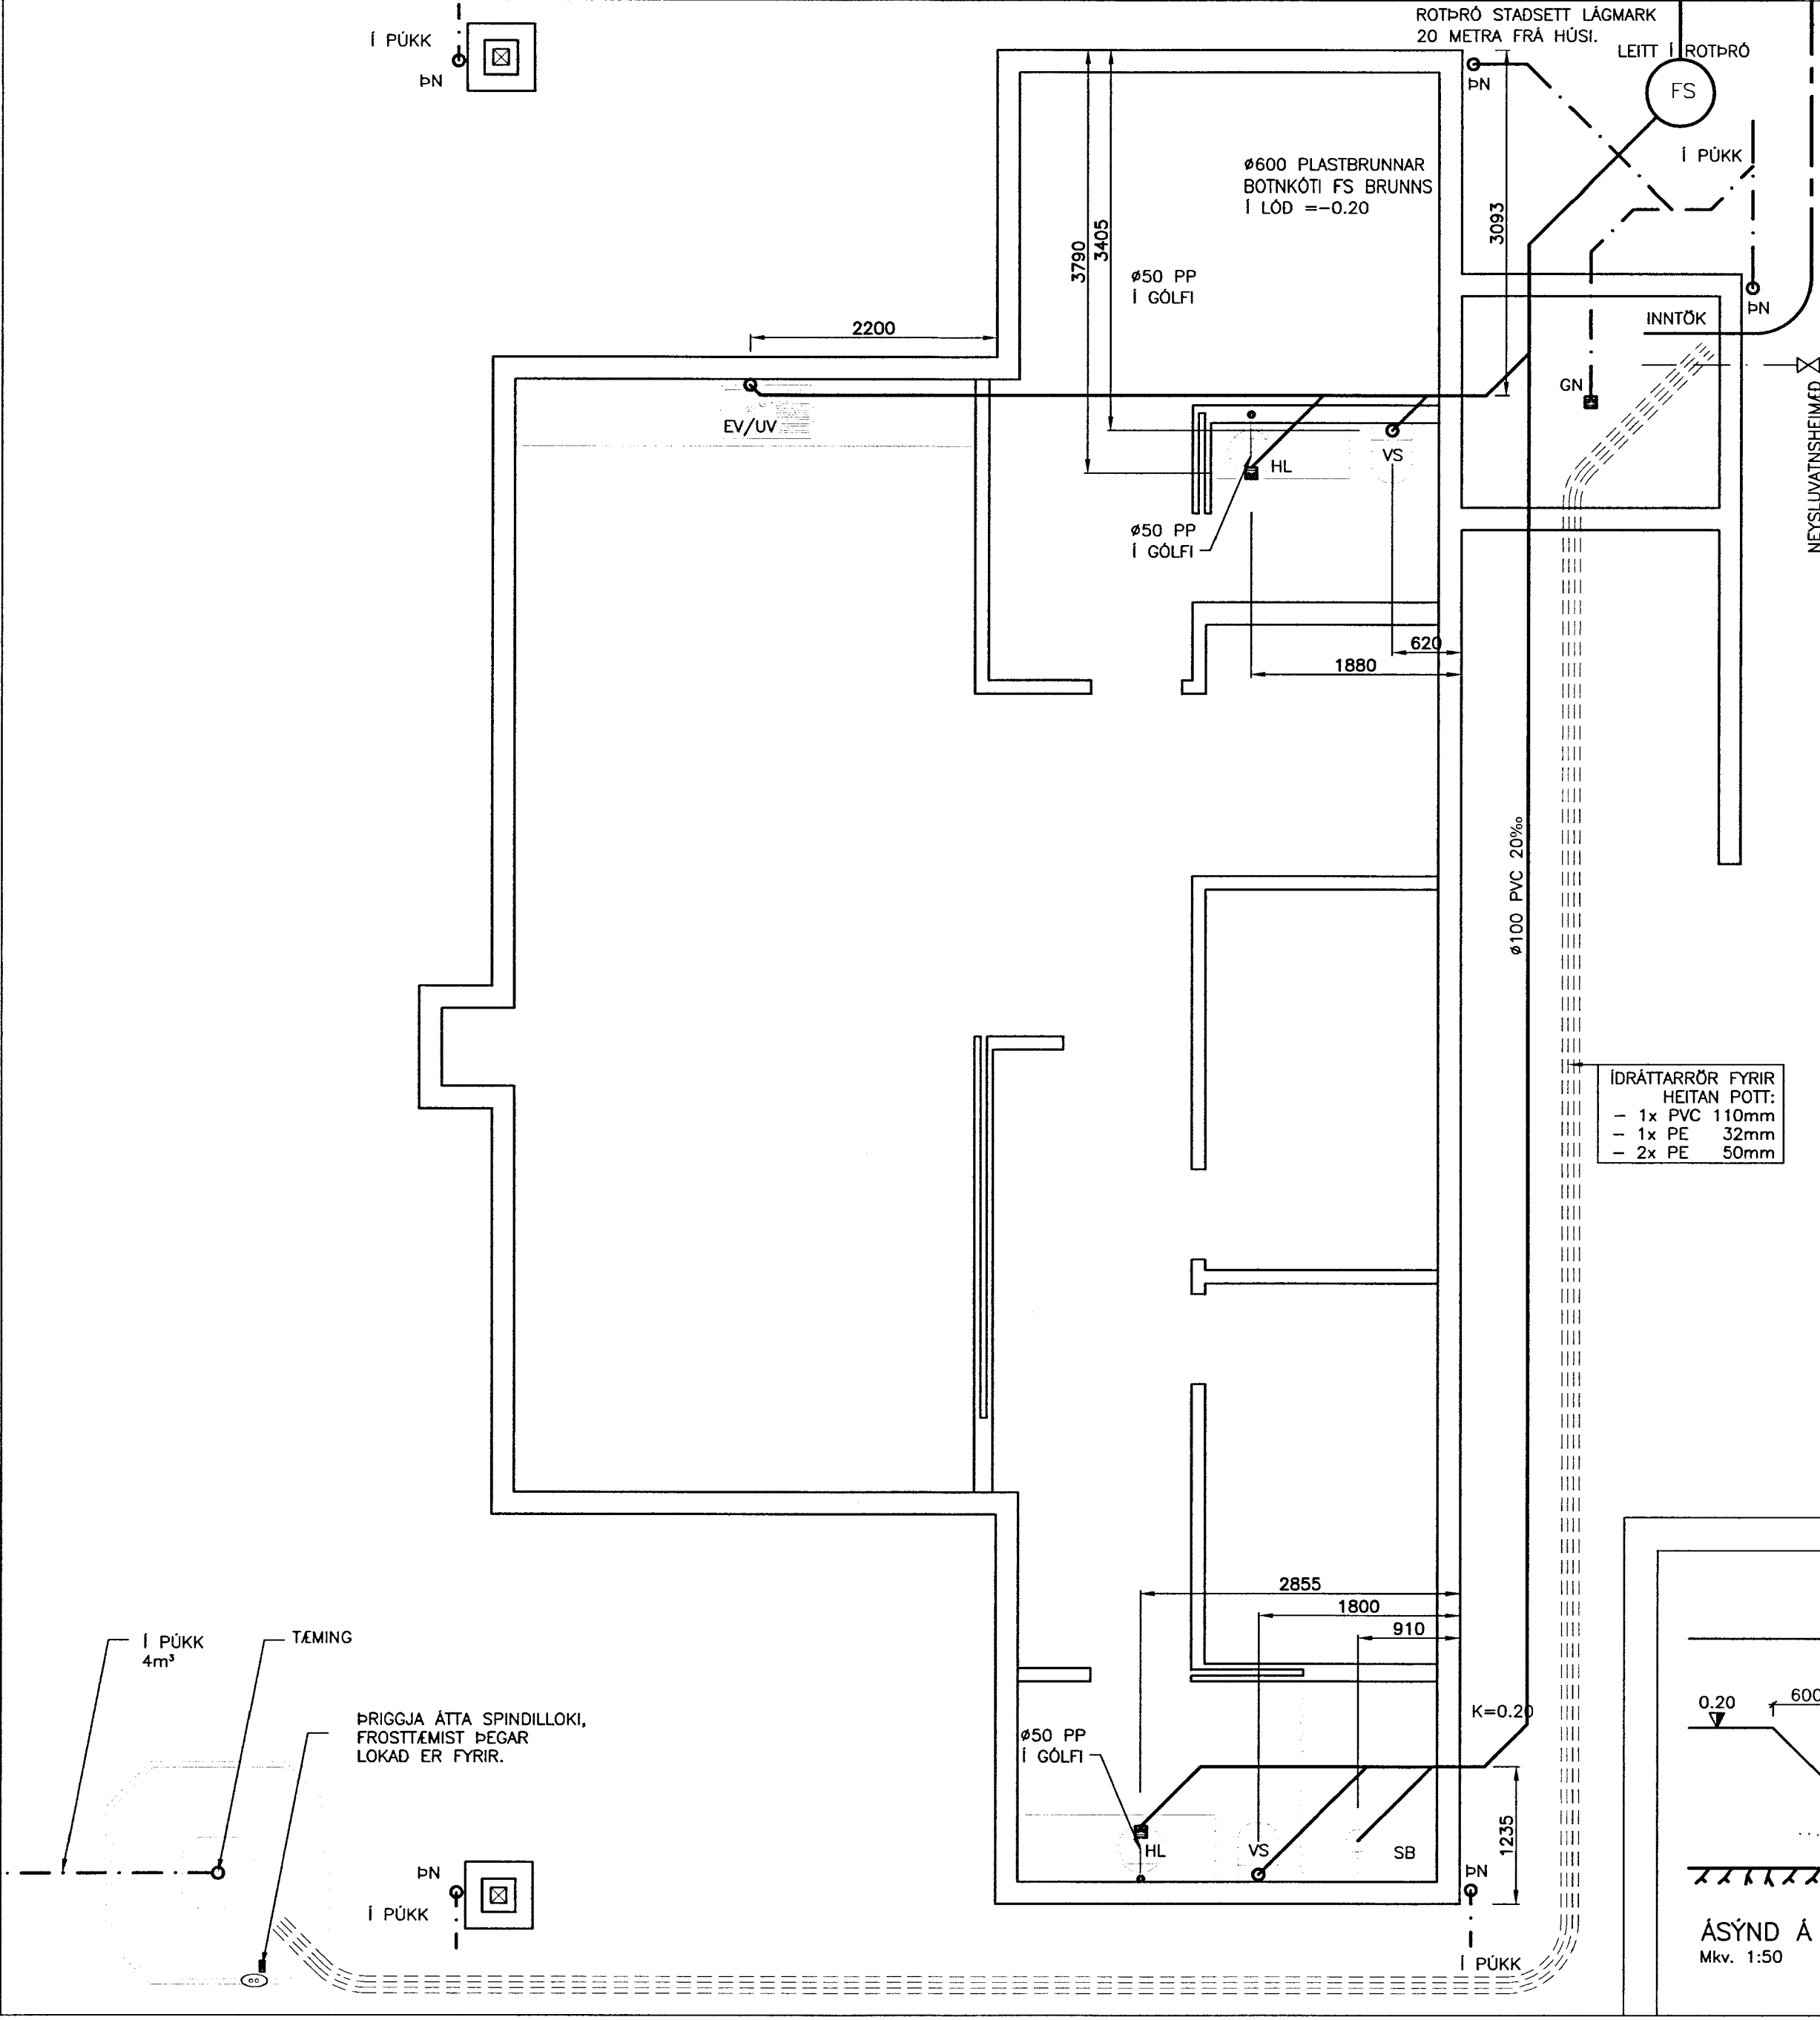

IDRÁTTARRÖR FYRIR  
HEITAN POTT:  
- 1x PVC 110mm  
- 1x PE 32mm  
- 2x PE 50mm

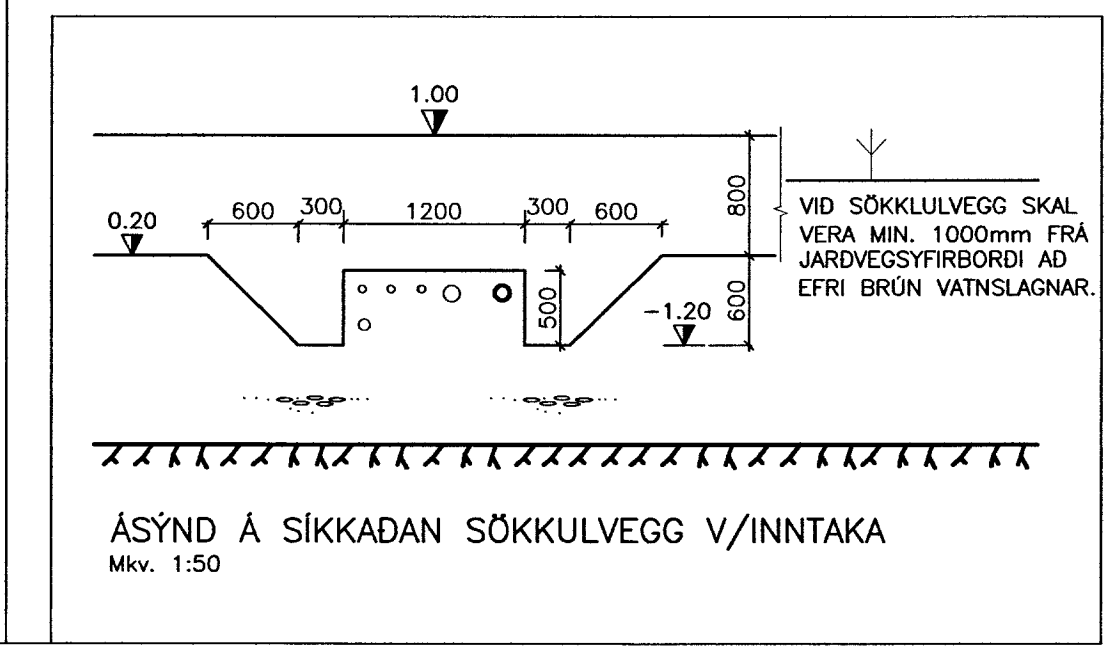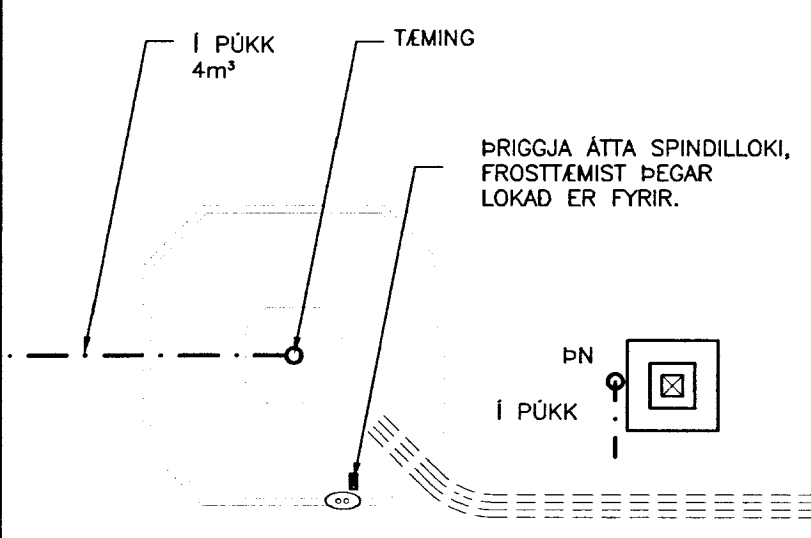

SKÝRINGAR:

ÖLL RÖR Í JÖRD SÉU ÚR STÍFU PVC PLASTI, GRUNNPLASTI, NEMA ANNAD SÉ TEKID FRAM.

MINNSTI HALLI Á RÖRUM ER 20‰. (2 CM Á M) OG MESTI HALLI ER 300‰, NEMA ANNAD SÉ TEKID FRAM.

GRAFID SÉ FYRIR RÖRUM Í ÞJAPPADA FYLINGU. UMHRERFIS ÖLL RÖR Í JÖRÐU SKAL SETJA A.M.K. 150 mm SANDLAG OG ÞJAPPA VEL.

ÖLL RÖR ÞEYTTIST MED TIL ÞESS GERÐUM GÚMMÍHRINGJUM. AD ÖÐRU LEYTI BER AD HAGA VINNU OG ÖLLUM UMBÚNADI SKV. ÍST 65 SVO OG FYRIRMÆLUM FRAMLEIDANDA.

KÓTAR ERU Í METRUM OG MIDAST VID RENNSLISBOTN, ÞAD Á EINNIG VID UM GÖT, ÞAR SEM KÓTI Á GATI ER GEFINN Á RENNSLISBOTN.

MÁL ERU Í MILLIMETRUM OG MIDAST VID MIDJAN STÚT.

ÖLL RÖR MED ÖNEFNÐUM HALLA HAFNA 20‰ HALLA OG ERU ÚR Ø100 PVC.

SKAMMSTAFANIR:

PVC	PLASTRÖR, PVC (RAUDBRÚN)
PP	PLASTRÖR, PP (GRÁ)
ST	STEYPUÖR
BR	BRUNNUR
GN	GÖLFNIDURFALL MED VATNSLÁS
GSN	GEGNUMSTREYMISNIDURFALL Í GÖLFI
PN	ÞAKNIDURFALL
HL	HANLAUG
VS	VATNSSALERNI
SB	STEYPIBÁÐ
BK	BADKAR
EV	ELDHÚSVASKUR
UV	UPPÞVOTTAVÉL
ÞV	ÞVOTTAVÉL
SV	SKOLVASKUR
SL	SETLAUG
NF	ÚTINIDURFALL
HR	HREINSISTÚTUR MED LOKI

ÚTGÁFUFERLI

ÚTGÁFA NR.	ÚTGEFID DAGS.	ÚTGEFID AF	SKÝRINGAR
U1	22.08.2013	JÁ	FRUMÚTGÁFA

JÓHANN ÁGÚSTSSON  
BYGGINGAÆNIFRÆÐINGUR  
AUSTURVEGI 68 800 SELFOSS  
SÍMI 480 4900  
johann.agustsson@gmail.com

**HÖFDABRAUT 6**

LAGNIR: Mkv. 1:50  
GRUNNMYND FRÆRENNSLIS Mkv. 1:50  
SKÝRINGAR Mkv. 1:50  
HANNAD: JÓHANN ÁGÚSTSSON TEKNAÐ: JÓHANN ÁGÚSTSSON  
VERKNUMER: 13017 SÍMARNAFN: 13017-520-U1.dwg  
DAGSETNING: 22.08.2013  
TEKNIÐING NÚMER: 520  
020365-5789