


GRUNNMYND JARÐHÆÐ 1:50

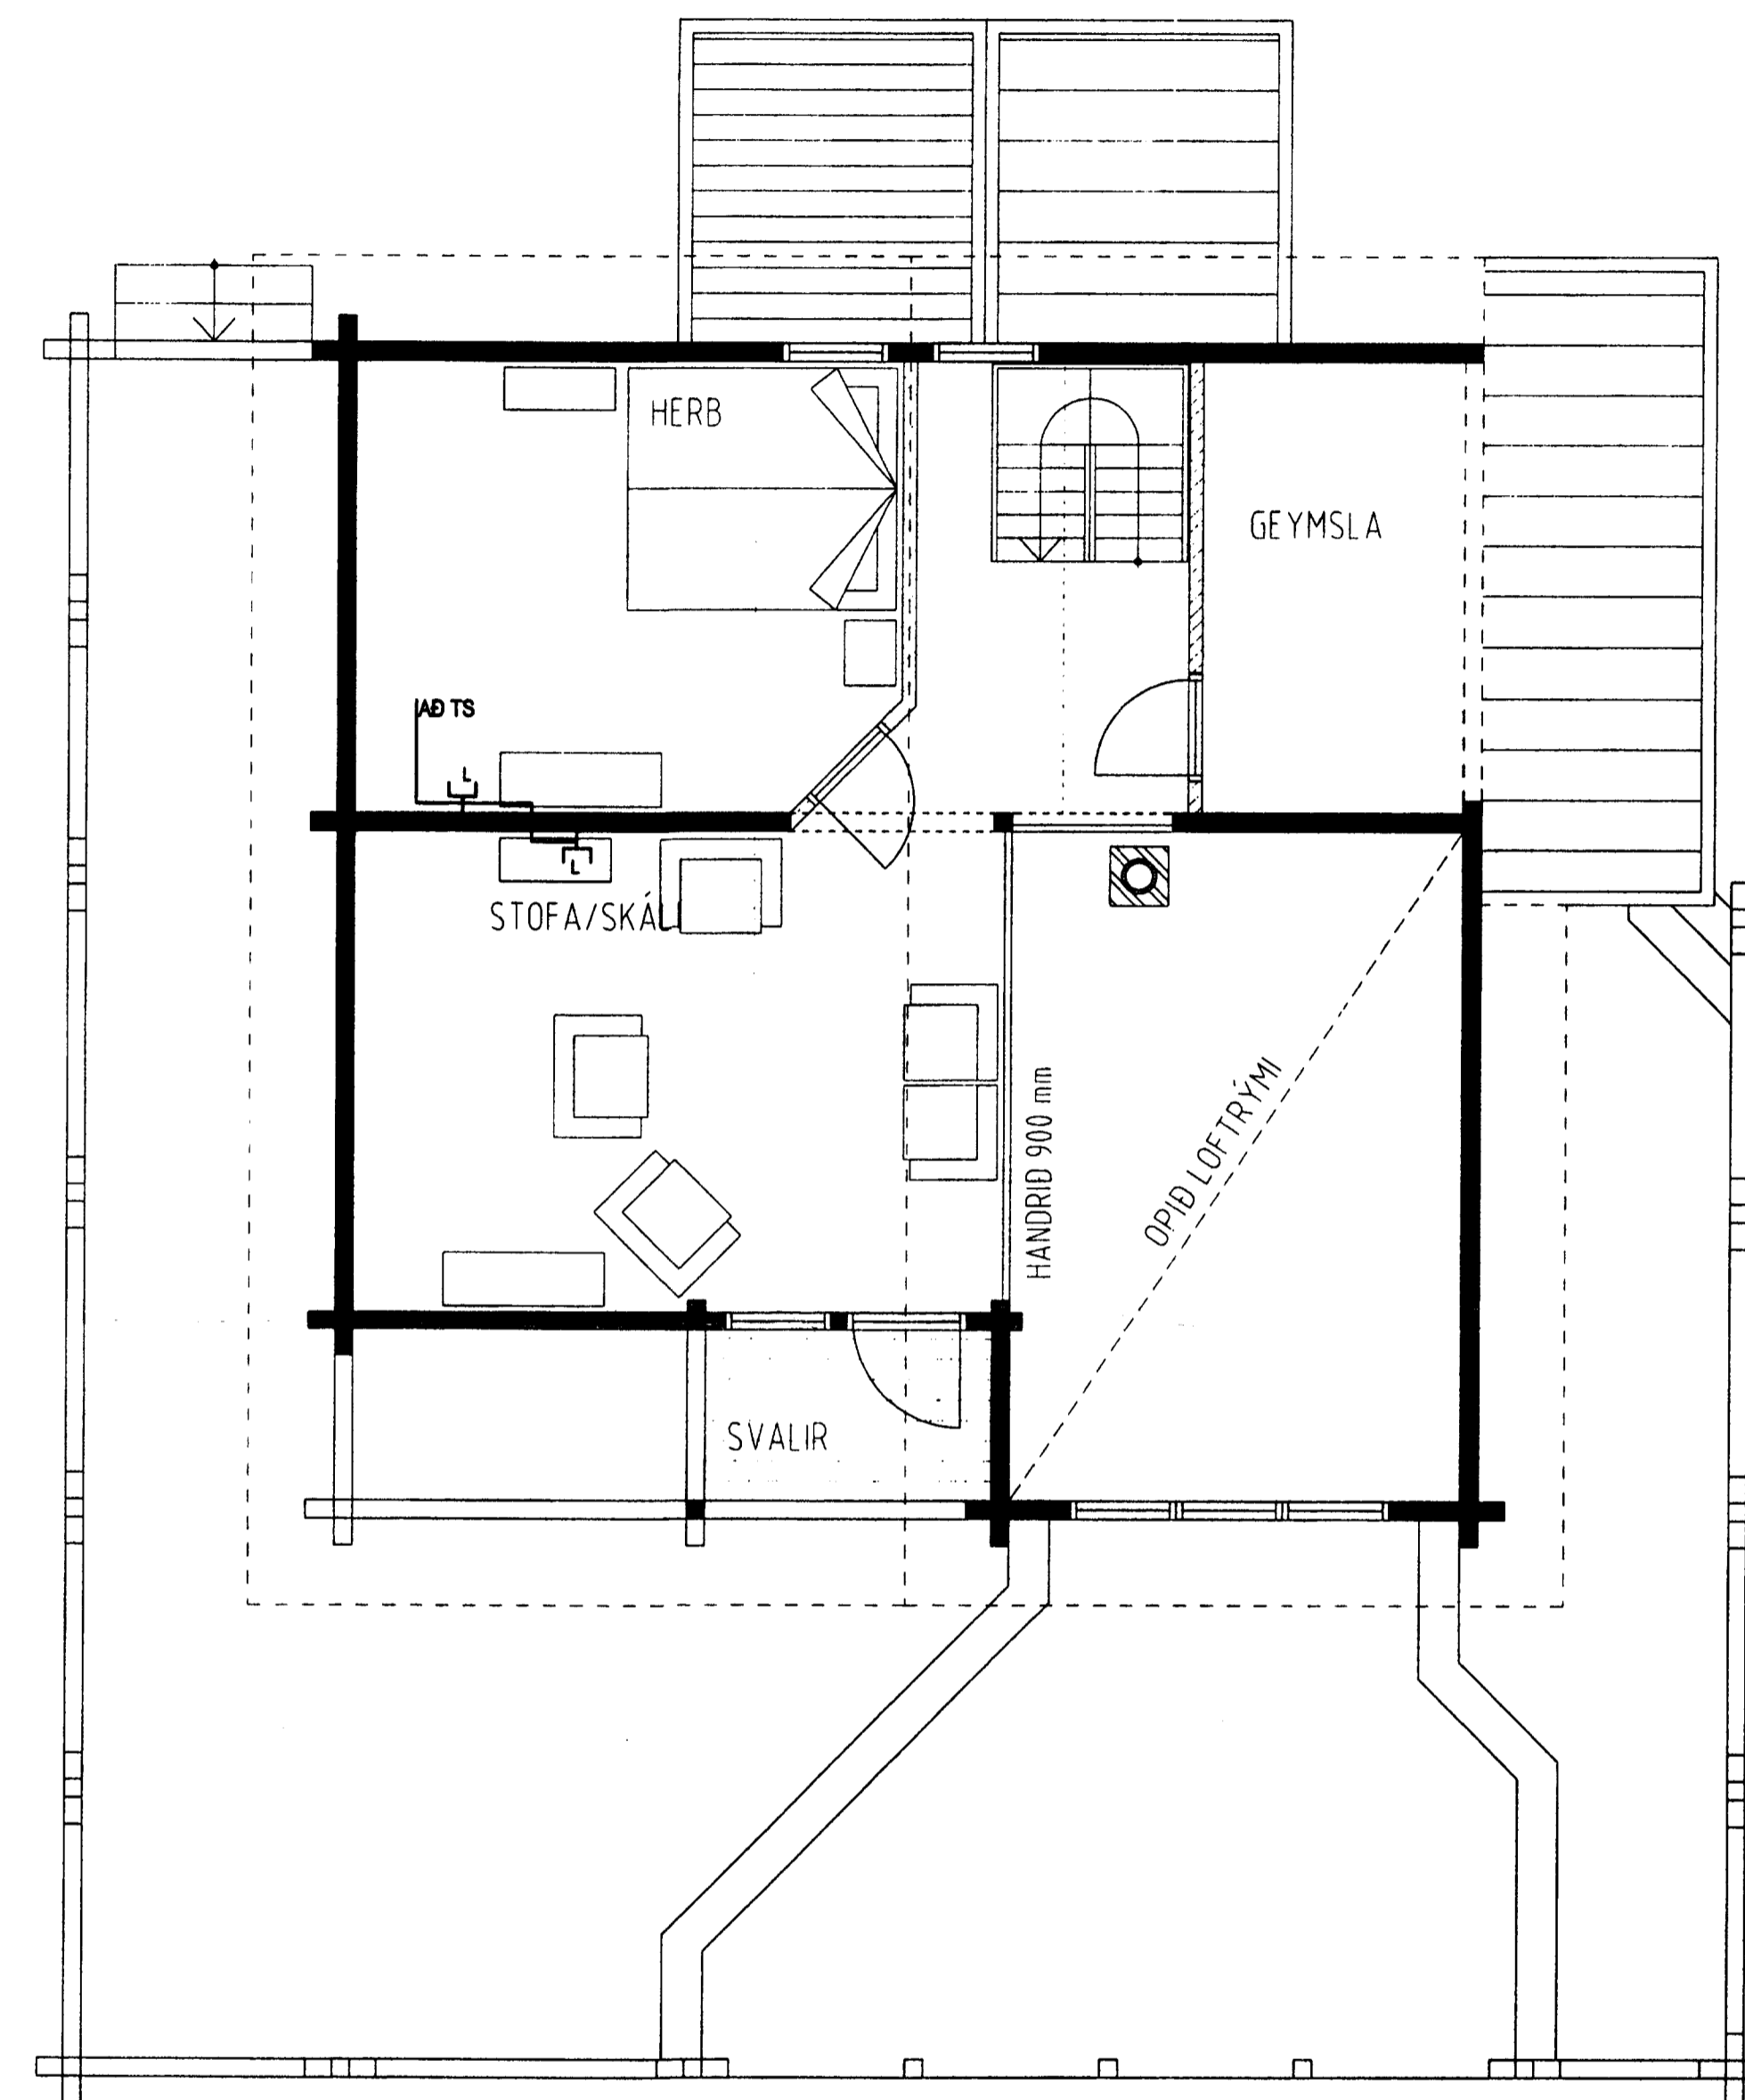

GRUNNMYND MILLIGÓLF 1:50