


780

MÓTTEKID
 07 OKT. 2008
[Signature]
 Byggingafultrúi uppsv. Ámessyslu og Flóahv.

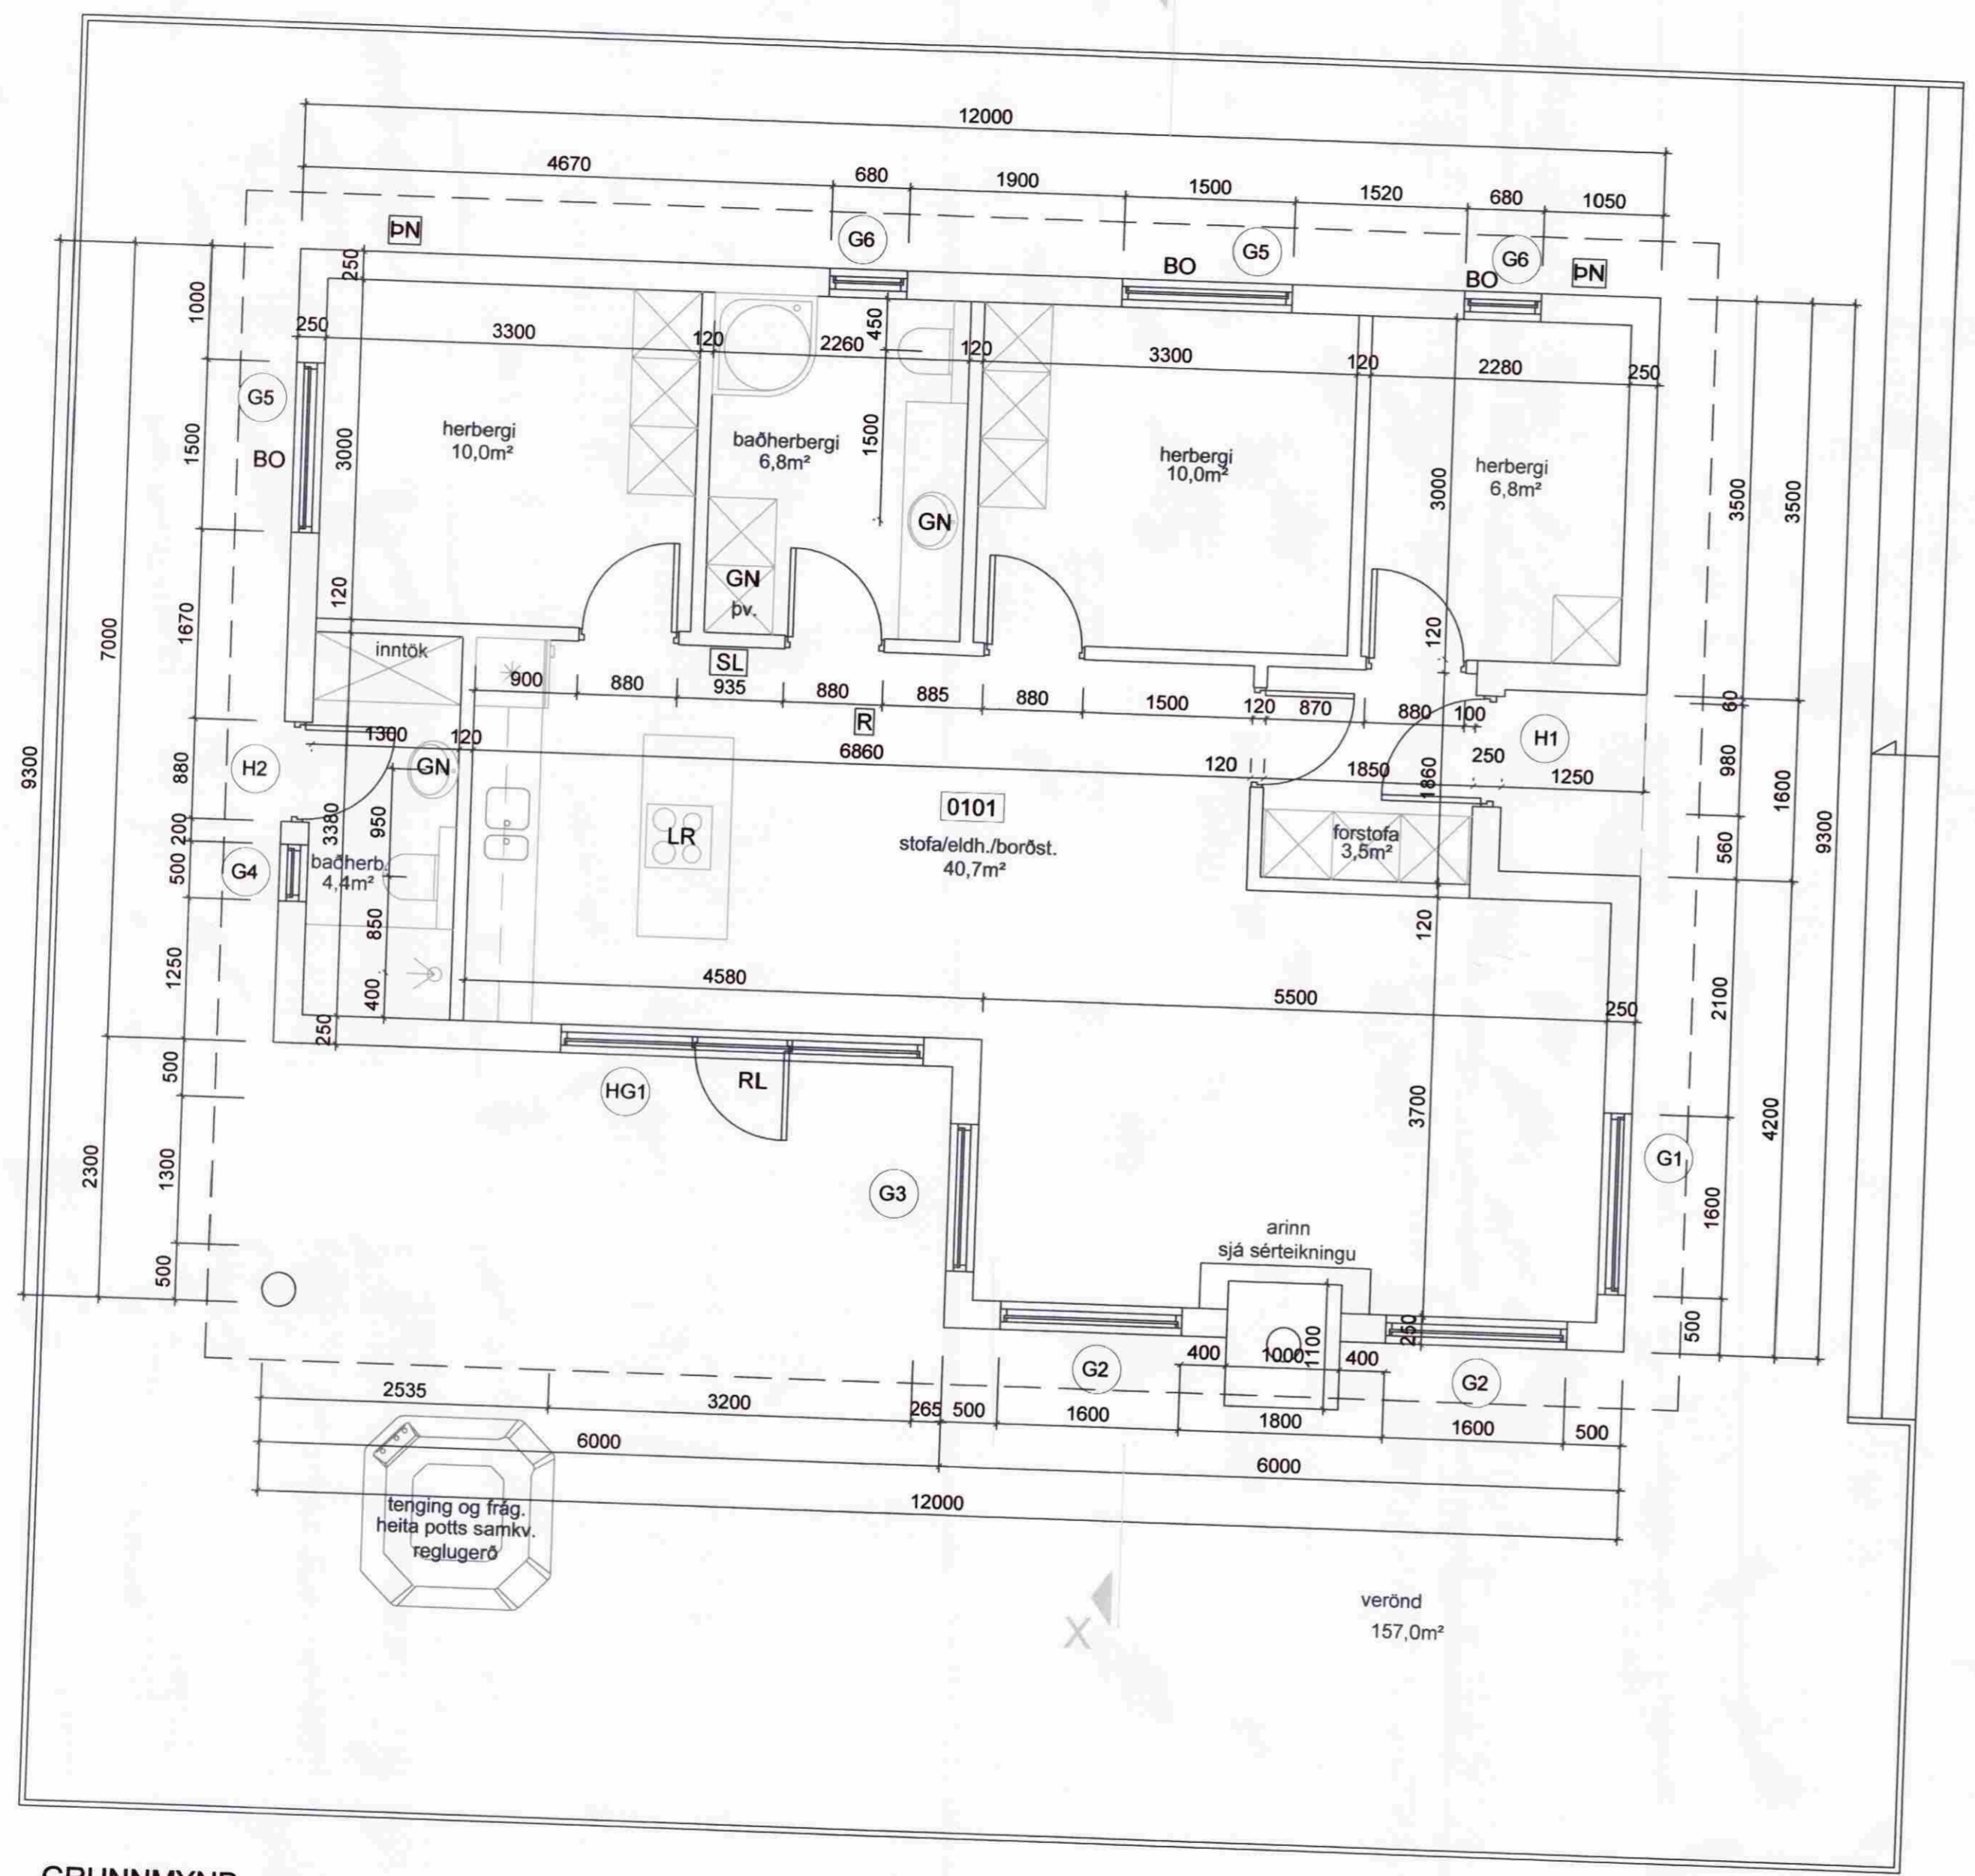

GRUNNMYND
 1:50

BREYTINGAR

NR.	DAGS.	BREYTING	Sb.

K.J. HÖNNUN EHF
 460902-2150
 TEL: 554-3232
 TEL: 899-3234
 E-MAIL: kjhonnun@visir.is

HÖNNUN - SKIPULAG - RÁÐGJÖF
 KJARTAN RAFNSSON FÍLINDSA 270365-3539
 JÓN M. HALLDÓRSSON BYGGINGAFR. 091162-3509

SAMÞYKKT
[Signature]
 VERK
 HESTUR 32
 GRIMSNESI

TEIKNING
 FRISTUNDAHÚS
 GRUNNMYND, ÚTLIT OG SNEIÐING

KVARDI
 1:50

DAGS.
 22.07.2008

TEIKNING NR.

TEIKNAD AF

12.04