




*Samþ. 16.2.01*  
 BYGGINGARELITNI  
*Helgi Gunnarsson*

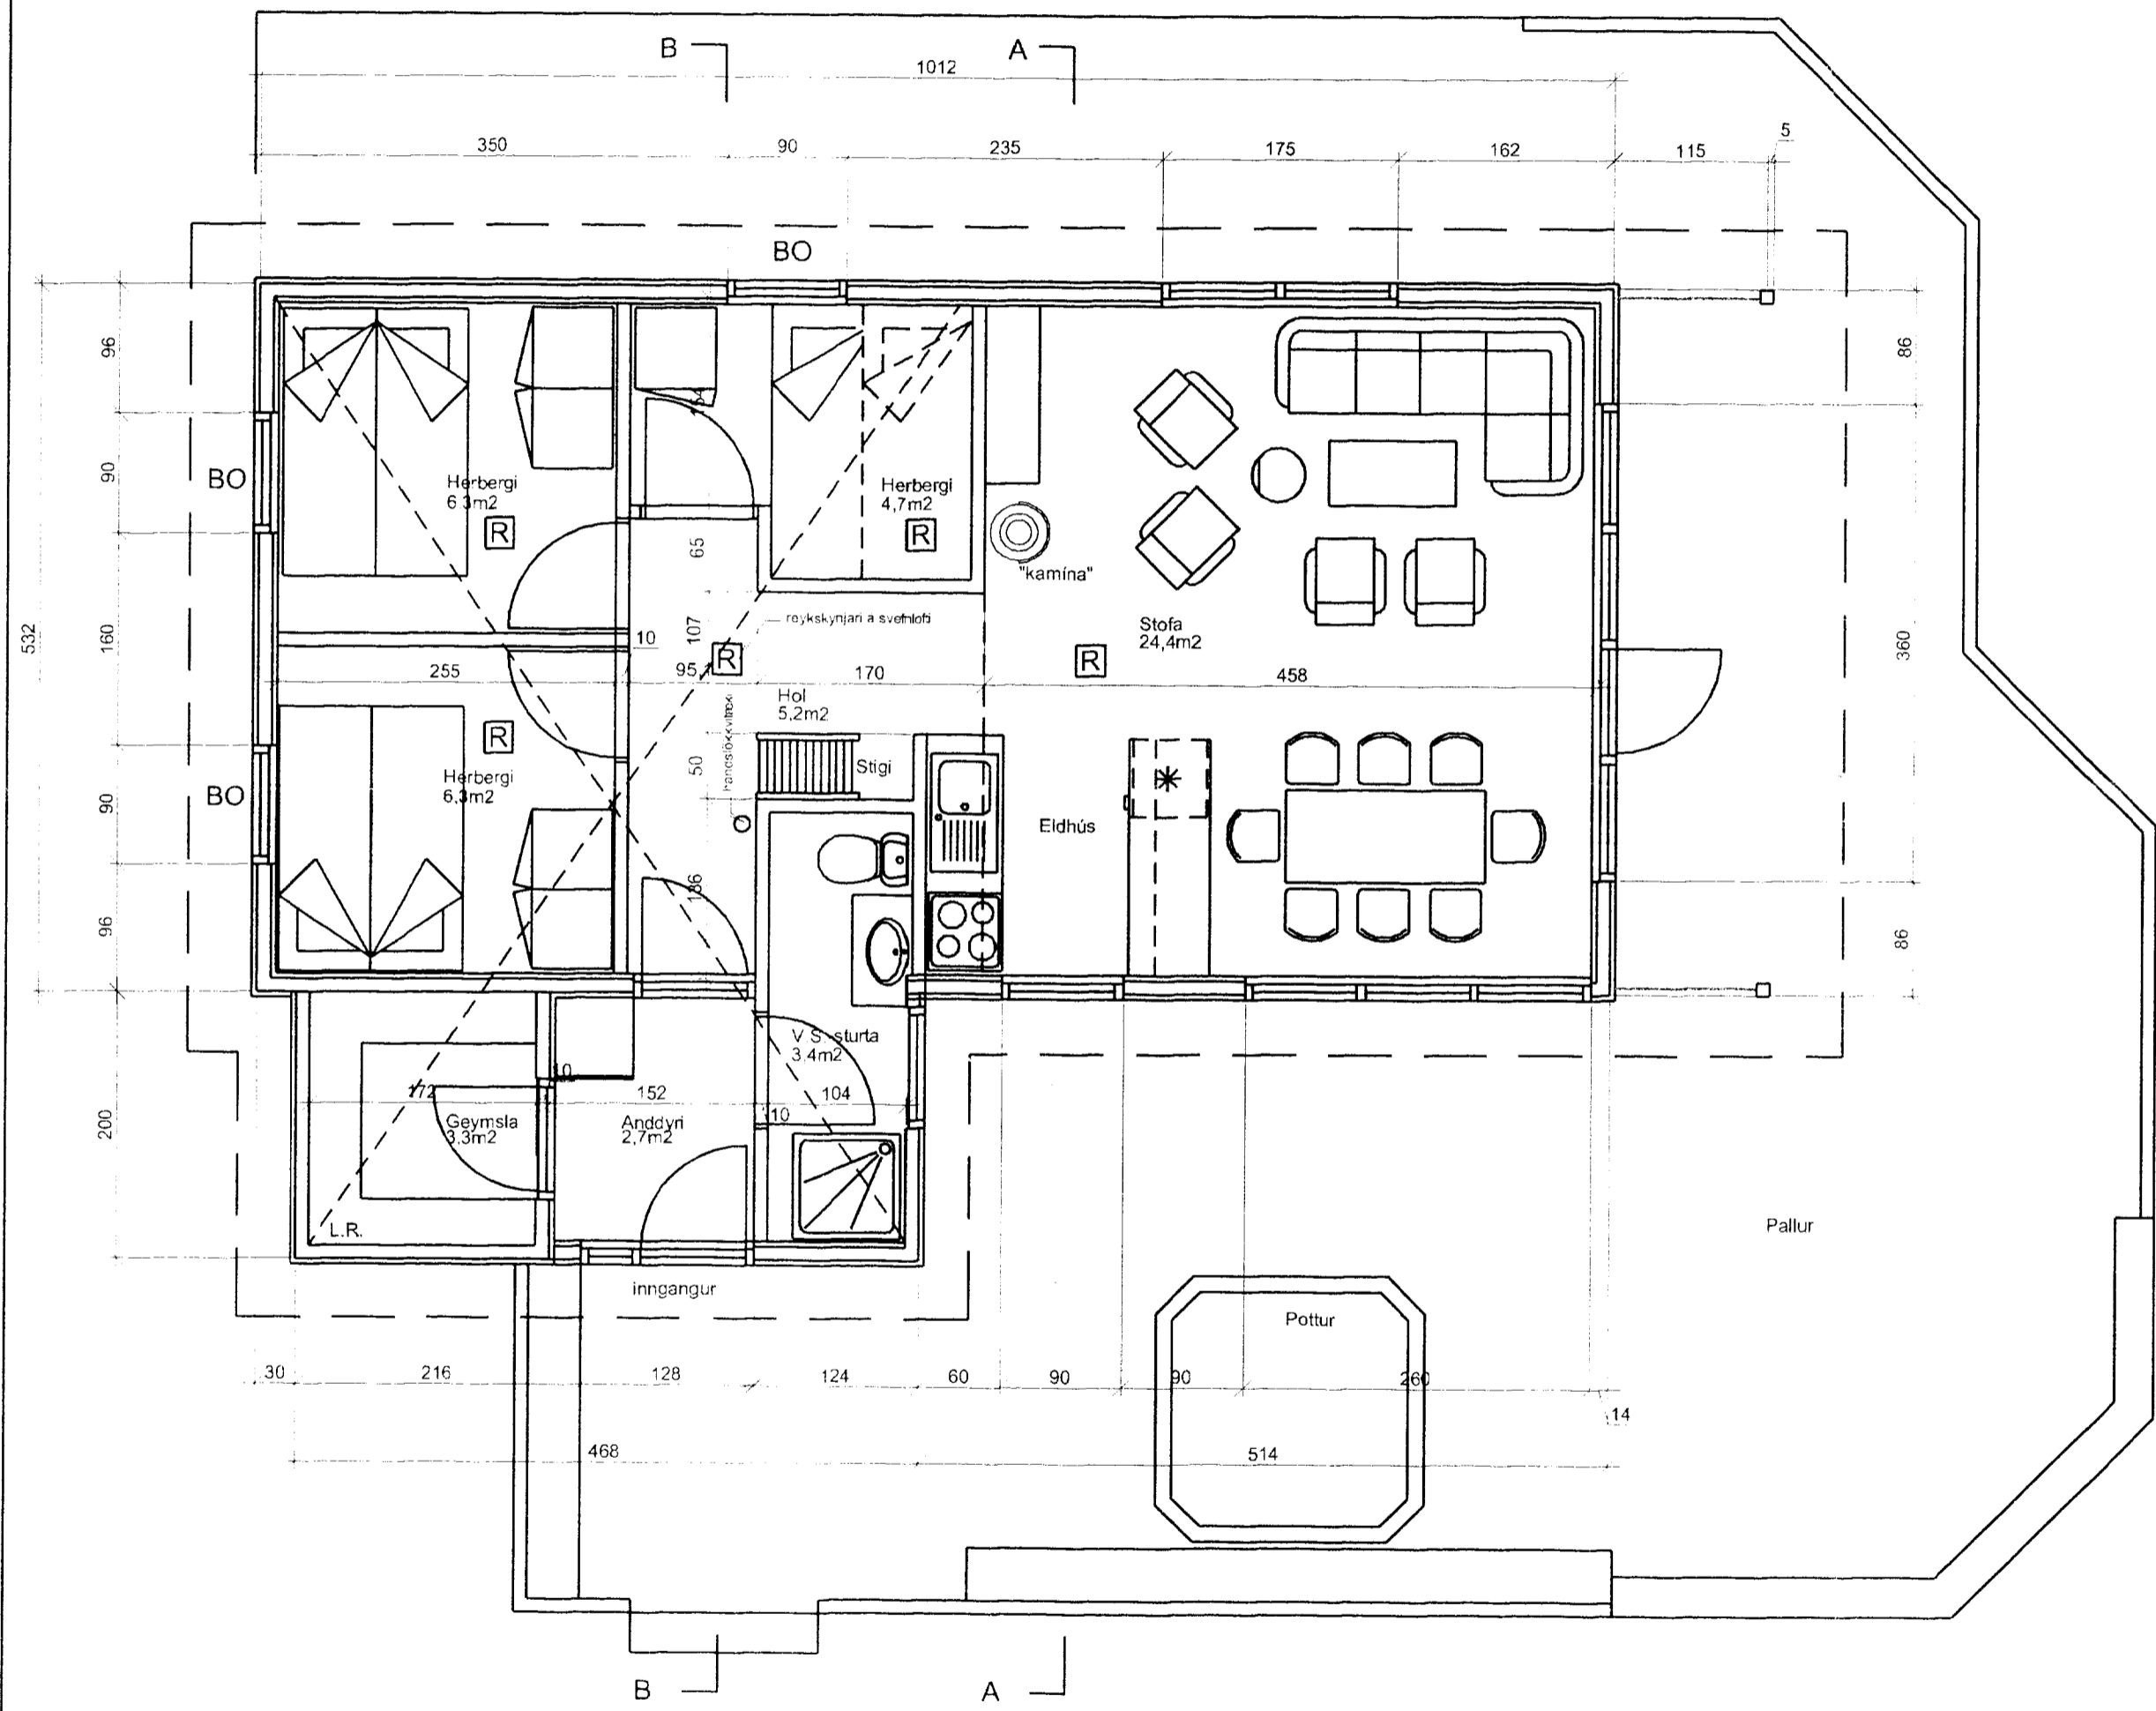

Grunnmynd 1:50

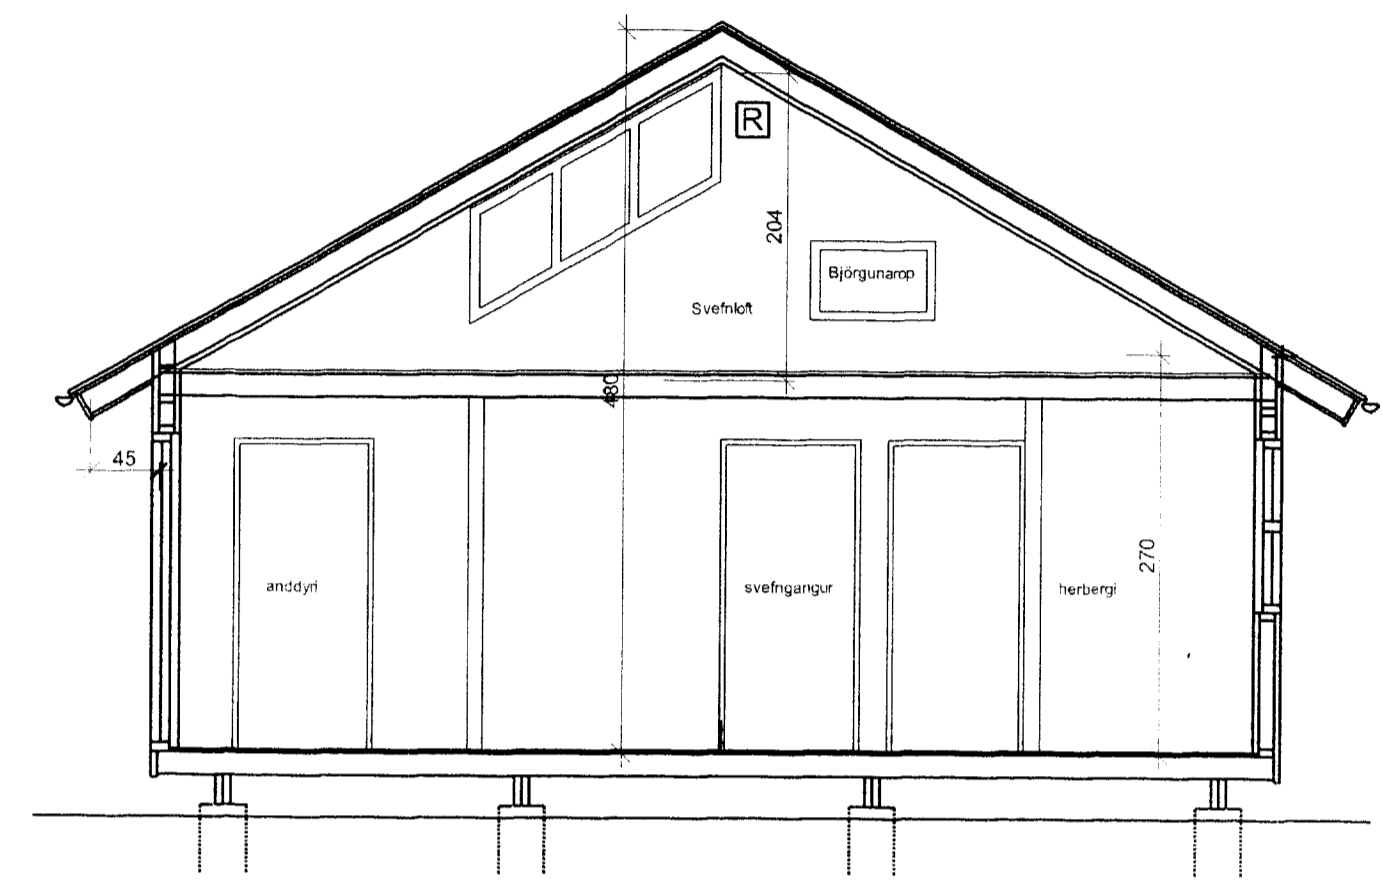

Snið B-B 1:50

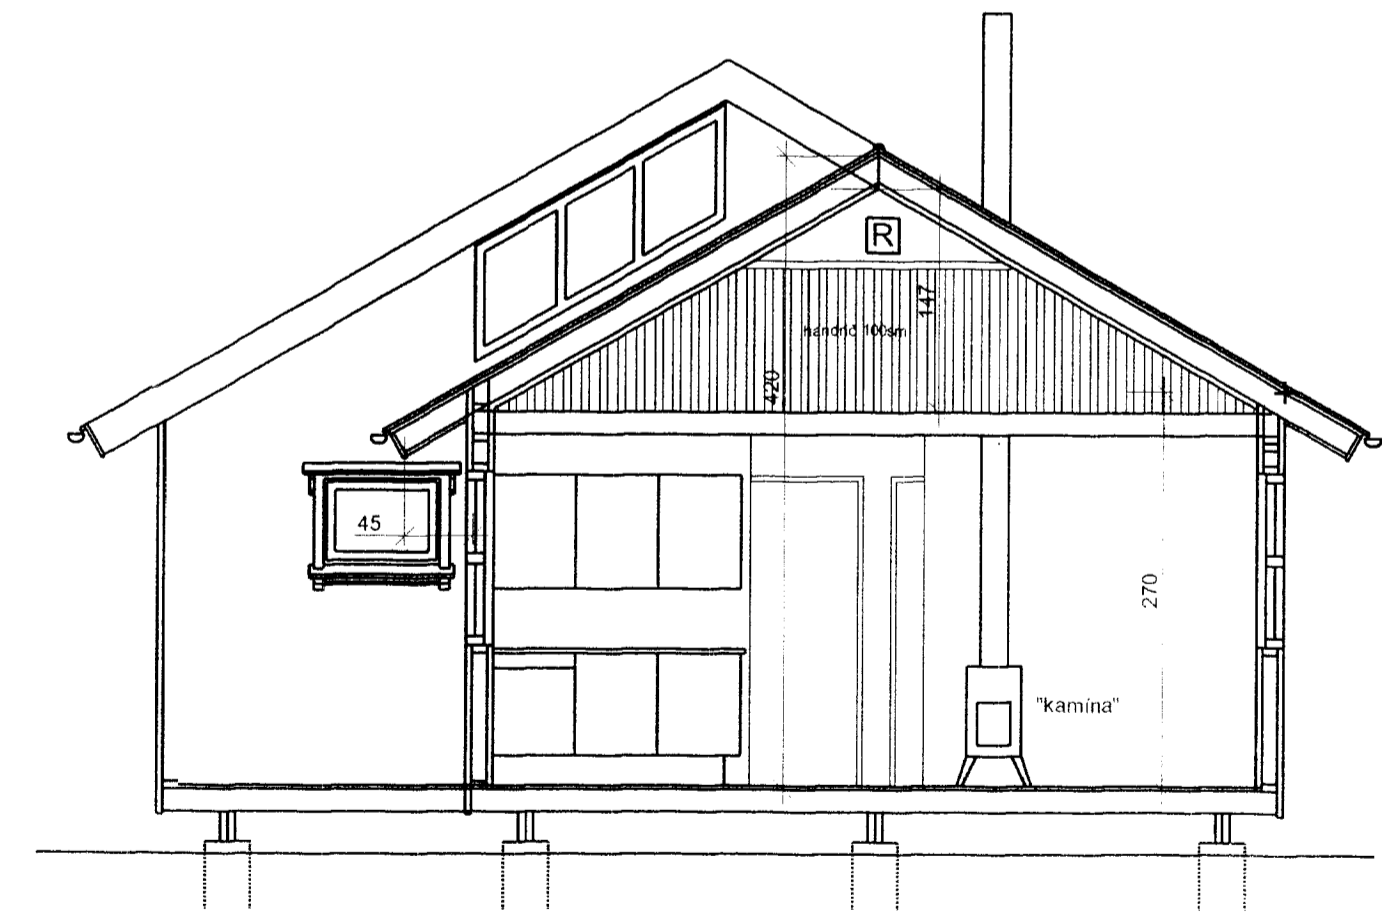

Snið A-A 1:50

	<b>Teiknistofan Röðull</b>	Knorrarvogi 4 Reykjavík	Mkv. 1:50	Hannað: JRA
	Verkefni: Sumarhús að Hesti Grímsneshr.	S: 5683577 Fax 5683522	Dags: 31.05.01	Teiknað: JRA
	Verkhliuti: Grunnmynd og snið, lóð 59		Breytl: Yfirfori:	
	Helgi Gunnarsson h.s. 5544708 f.s. 8933489 f.s. 8533485		Breytl: Fjöldi blaða 3	
	Jón Rafns Antonsson h.s. 5670775 f.s. 8928377 f.s. 8528377		Blað nr. 1	