


Samþykkt
28 JUNI 2005
Byggingarfulltrúi uppsveita Ánessyslu

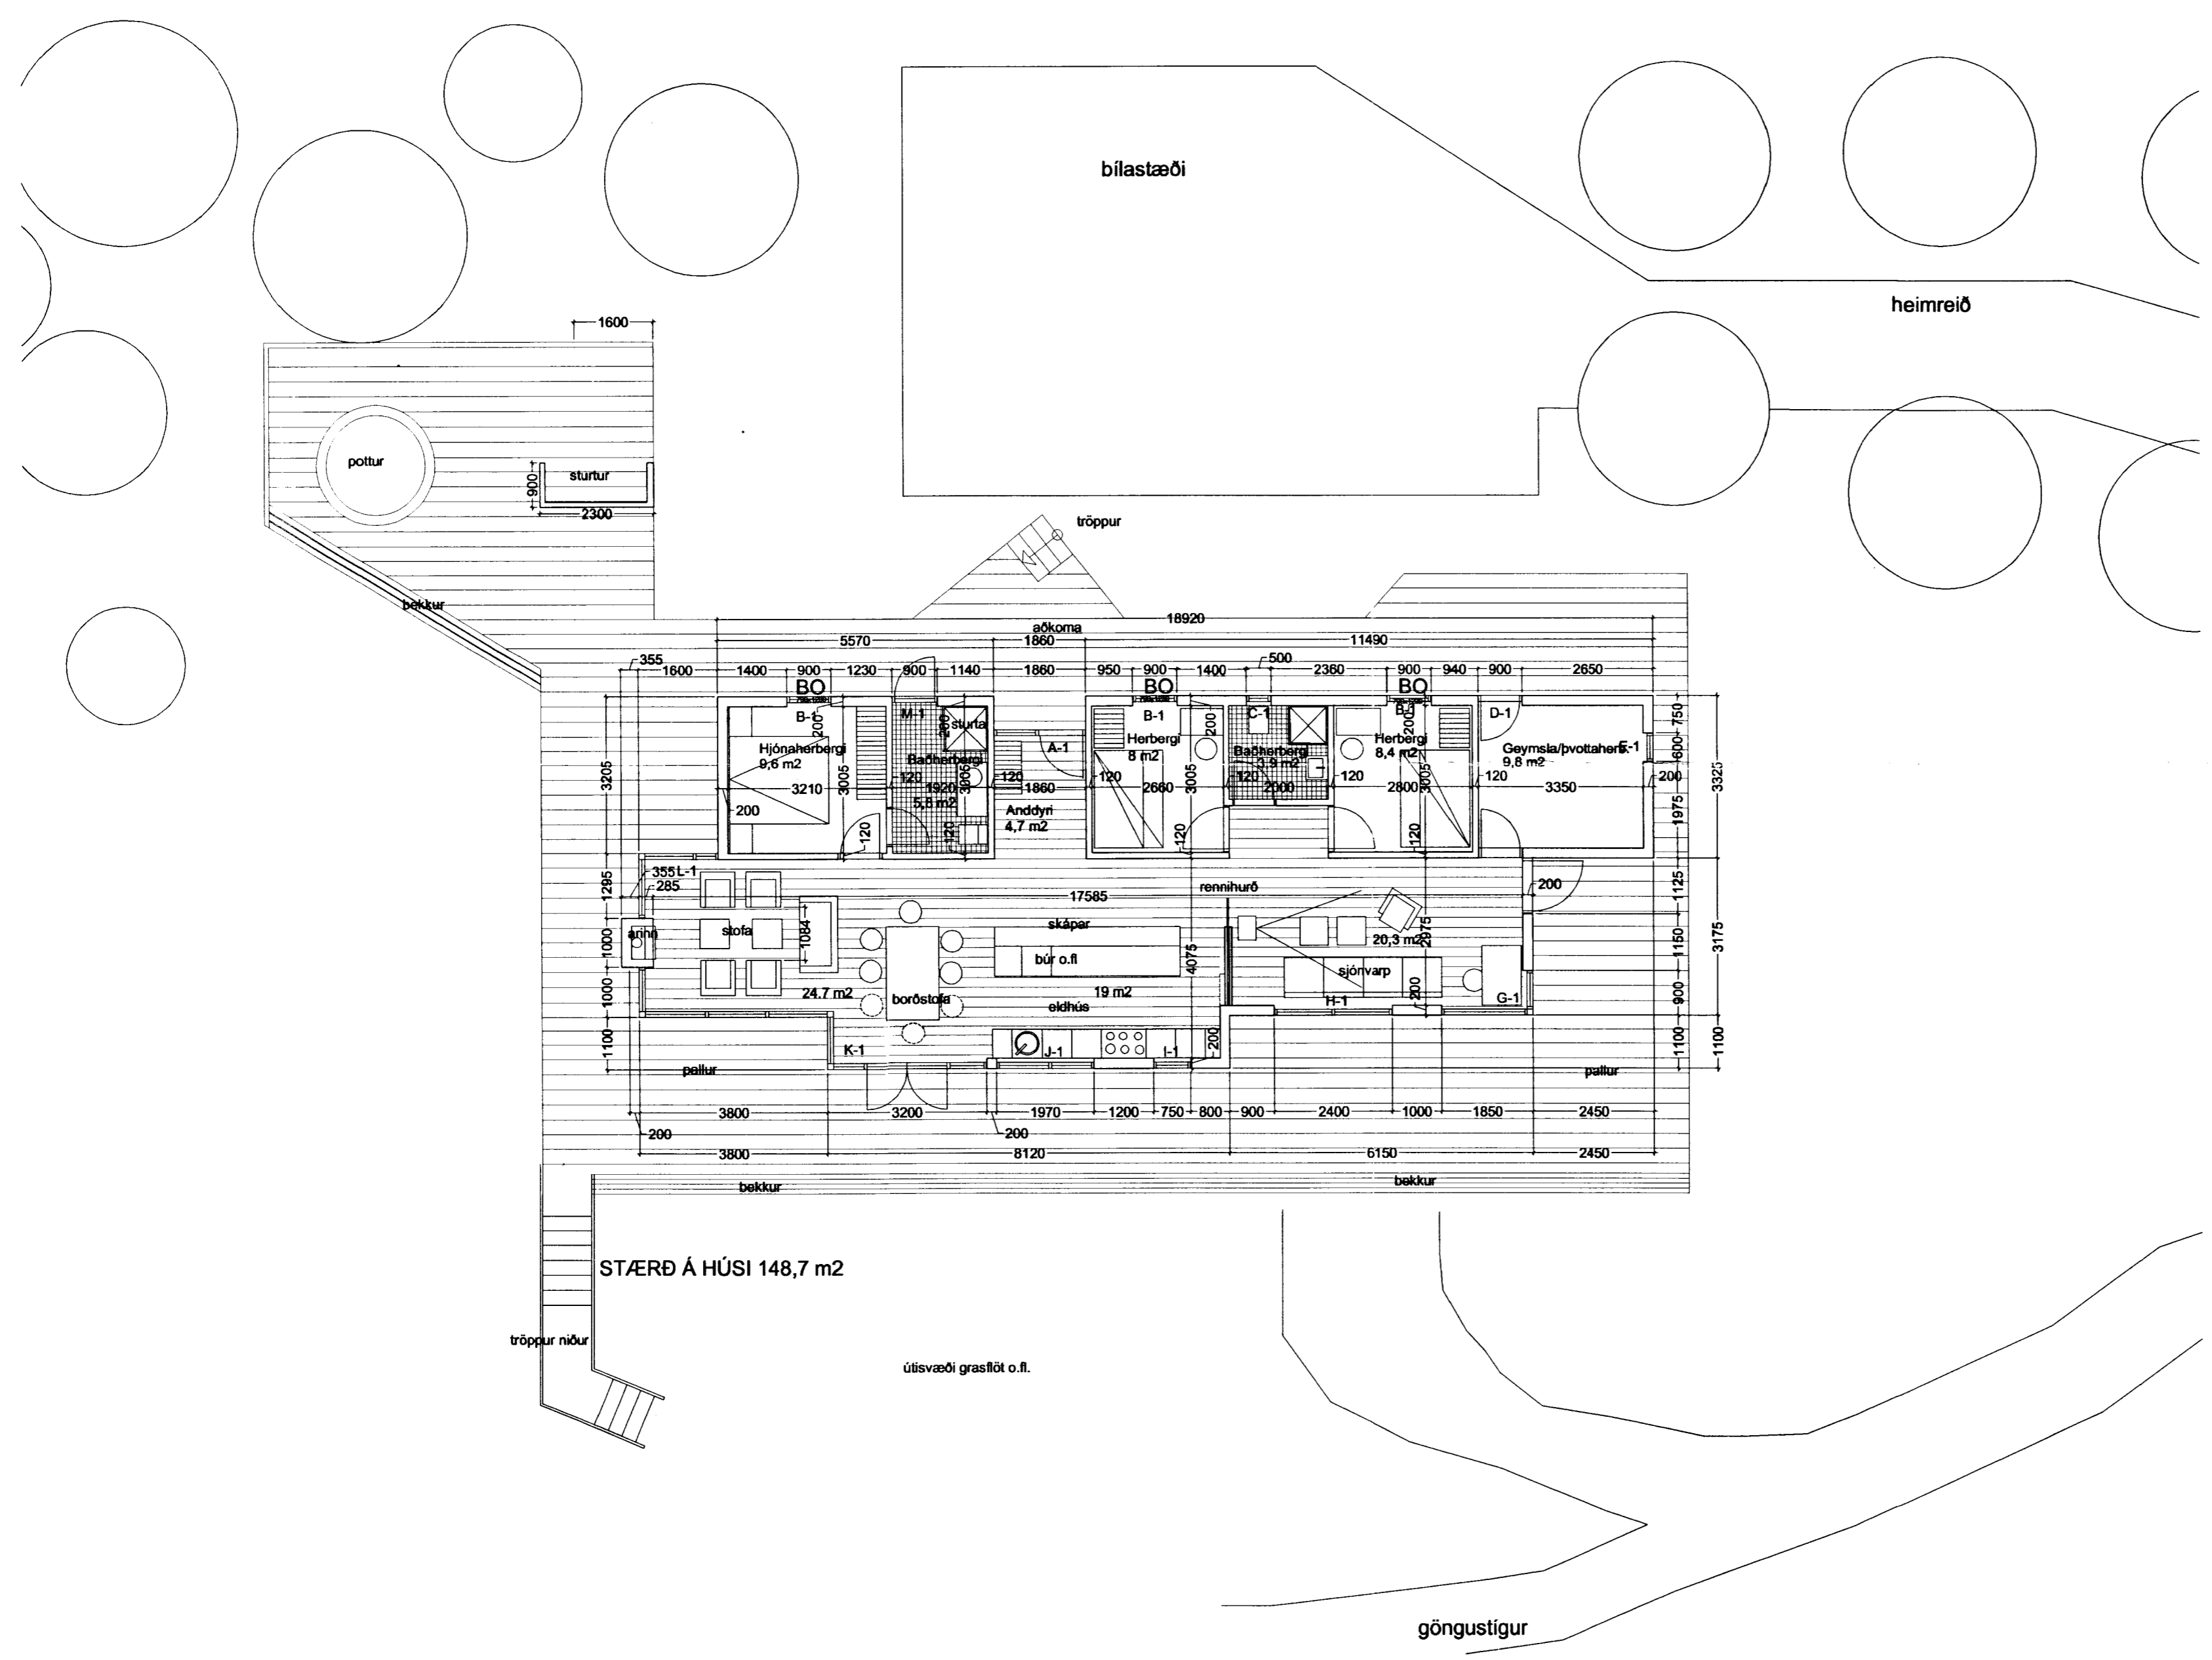

STÆRÐ Á HÚSI 148,7 m²

Byggingarlýsing:
Húsið er grundað á steypta sökkla og plötu, sem er sett ofaná malarpúða. Sökkklar 200 mm þykkir og 600 mm háir. Gólfplata er 160 mm þykk. Þaksperrur eru 2"x8" veggir 2"x5".

Þak; bárujárnsklætt með innbrendum lit, þakpappi, 25 mm borðaklæðning, útoftunarbíl, vindþéttipappi, 8" einangrun, rakavarnarlag, rafmagnsgrind og að lokum lútaður panel.

Útveggir; panelklæddir 120 mm breiðir standandi á göflum bárujárn á húsi liggjandi með innbrendum lit, listar, 9 mm vatnspolinn krossviður, burðargrind, 100 mm einangrun, rakavarnarlag, lektur 34x70 mm, vatnspolnar spónarplötur.

Gólf; Samlímt furuparket 140mm breið borð með nót.

Gluggar og hurðir; IDEX gluggar timbur að innan með málmgluggakerfi að utan rofin kuldabrun.

Reykskynjara skal koma fyrir í öllum herbergjum auk stofu. Handslökkvitæki skal koma fyrir í húsinu.

Stærð húss : 148,7 m²

BR.	DAGB.	BREYTING	REKON.	TEKON.
<p>Á STOFUNNI ARKITEKTAR</p> <p>FINNUR BJÖRGVINSSON HILMAR ÞÓR BJÖRNSSON SIGRÍÐUR ÓLAFSDÓTTIR</p> <p>BERGSTABASTRÆTI 10, RVK. sími:551-1480, netfang:stofan@stofunni.is</p>				
Finnur Björgvinsson, arkitekt FAI			KT: 180948-3069	
Hilmar Þór Björnsson, arkitekt FAI			KT: 280845-3109	
Sigríður Ólafsdóttir, arkitekt FAI			KT: 071070-5069	
Kúaberg 62 Sumarbústaður Grunnmynd			HANNAD/TEKN. FB/EFM ATH. SAMÞYKKT KT. 660589-1399	
KVARDI 1:100			REYKJAVIK 27.06.2005	
VERKNR.			TEKN. NR.	
04-45			A-1.01-BG	