




NORÐUR

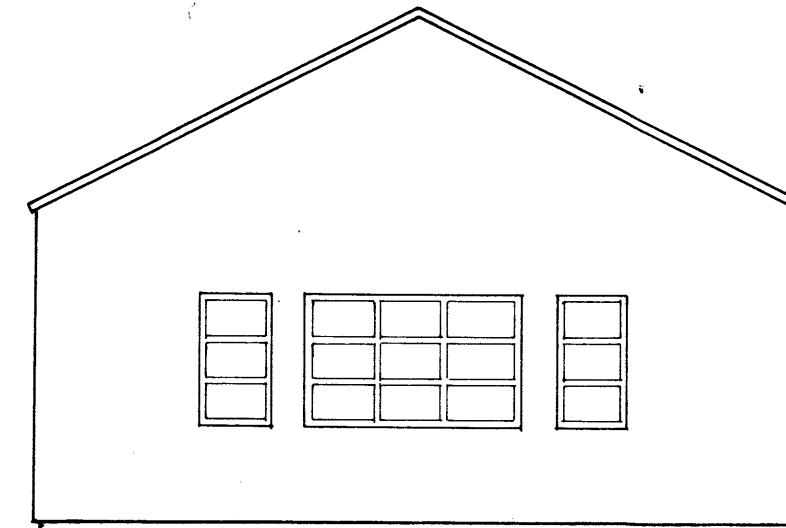



VESTUR

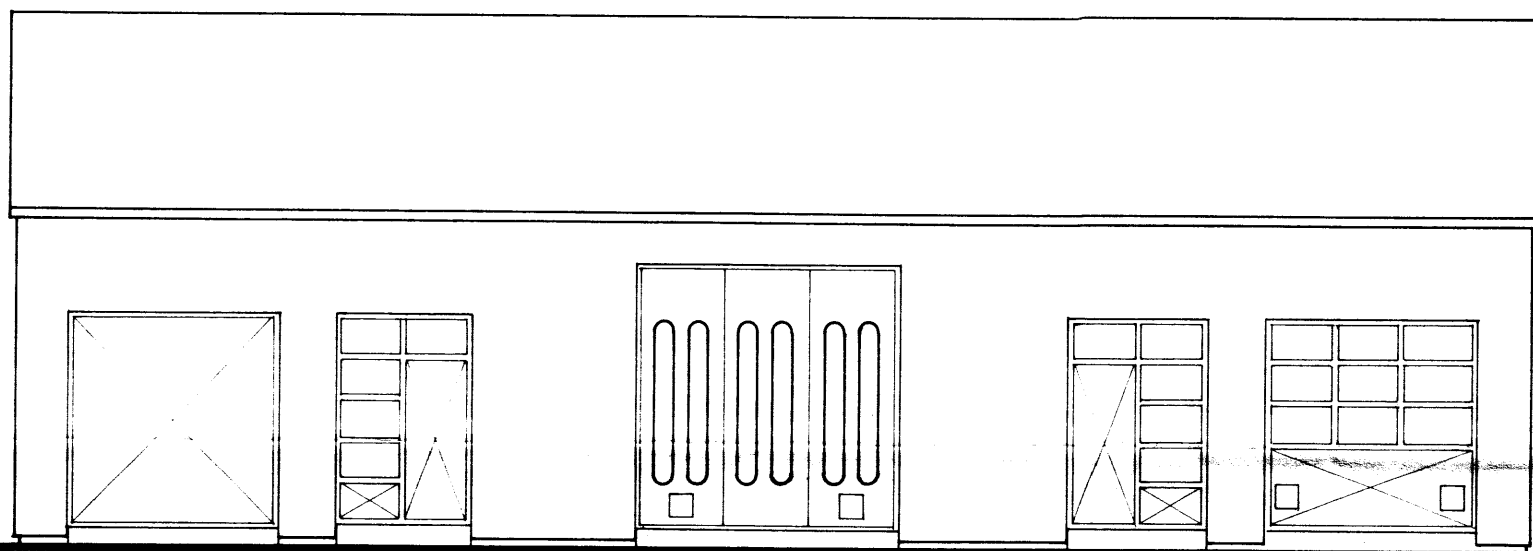

SUÐUR

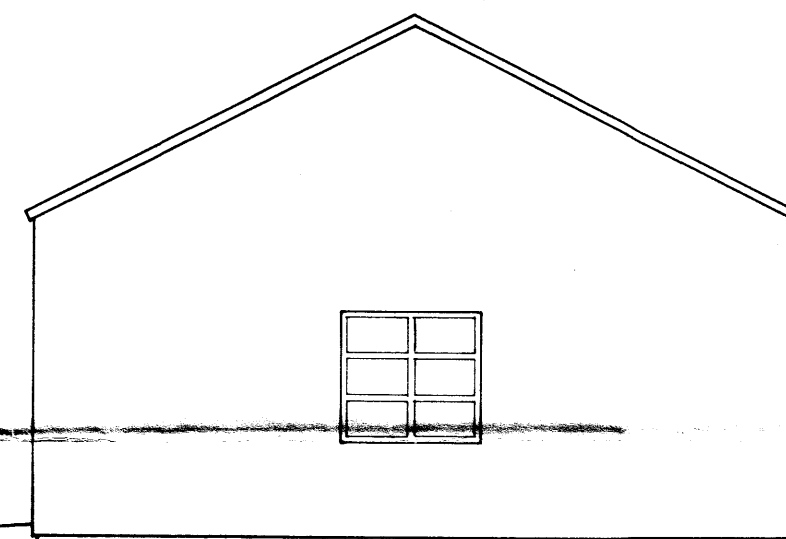

AUSTUR

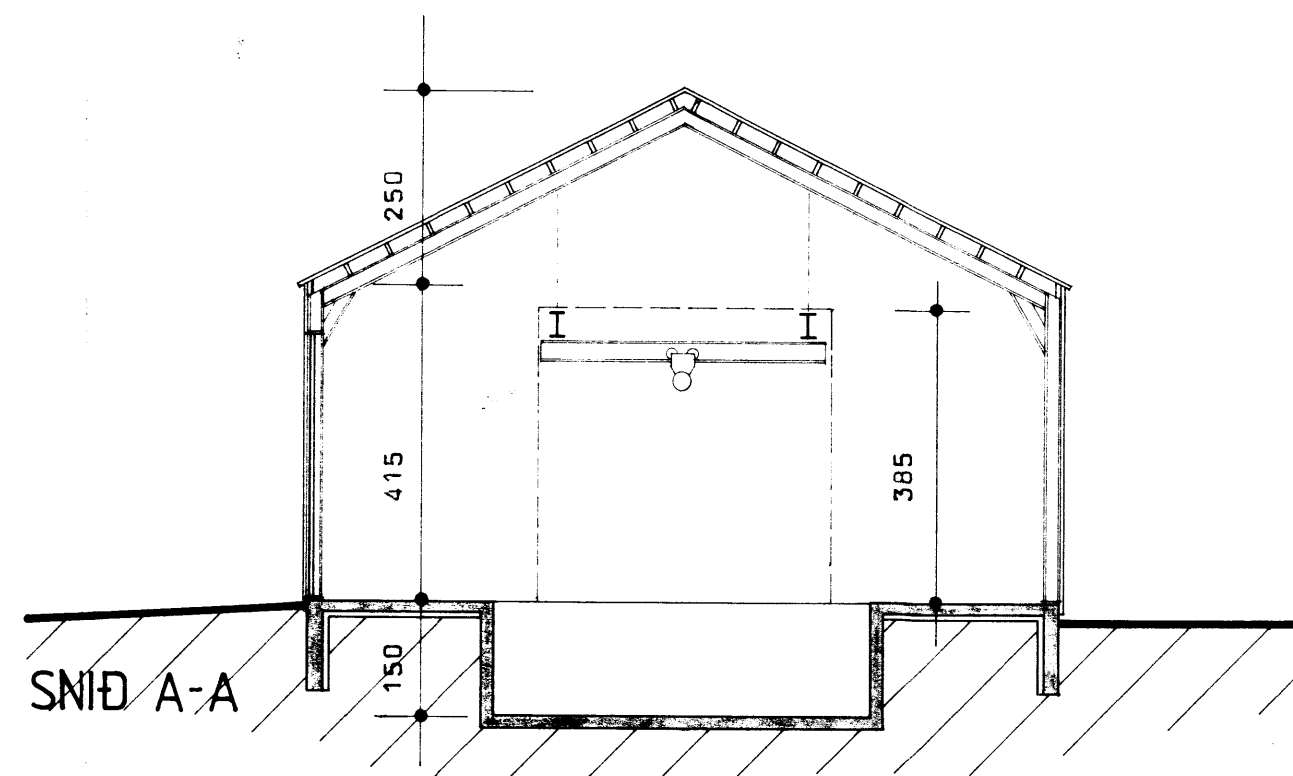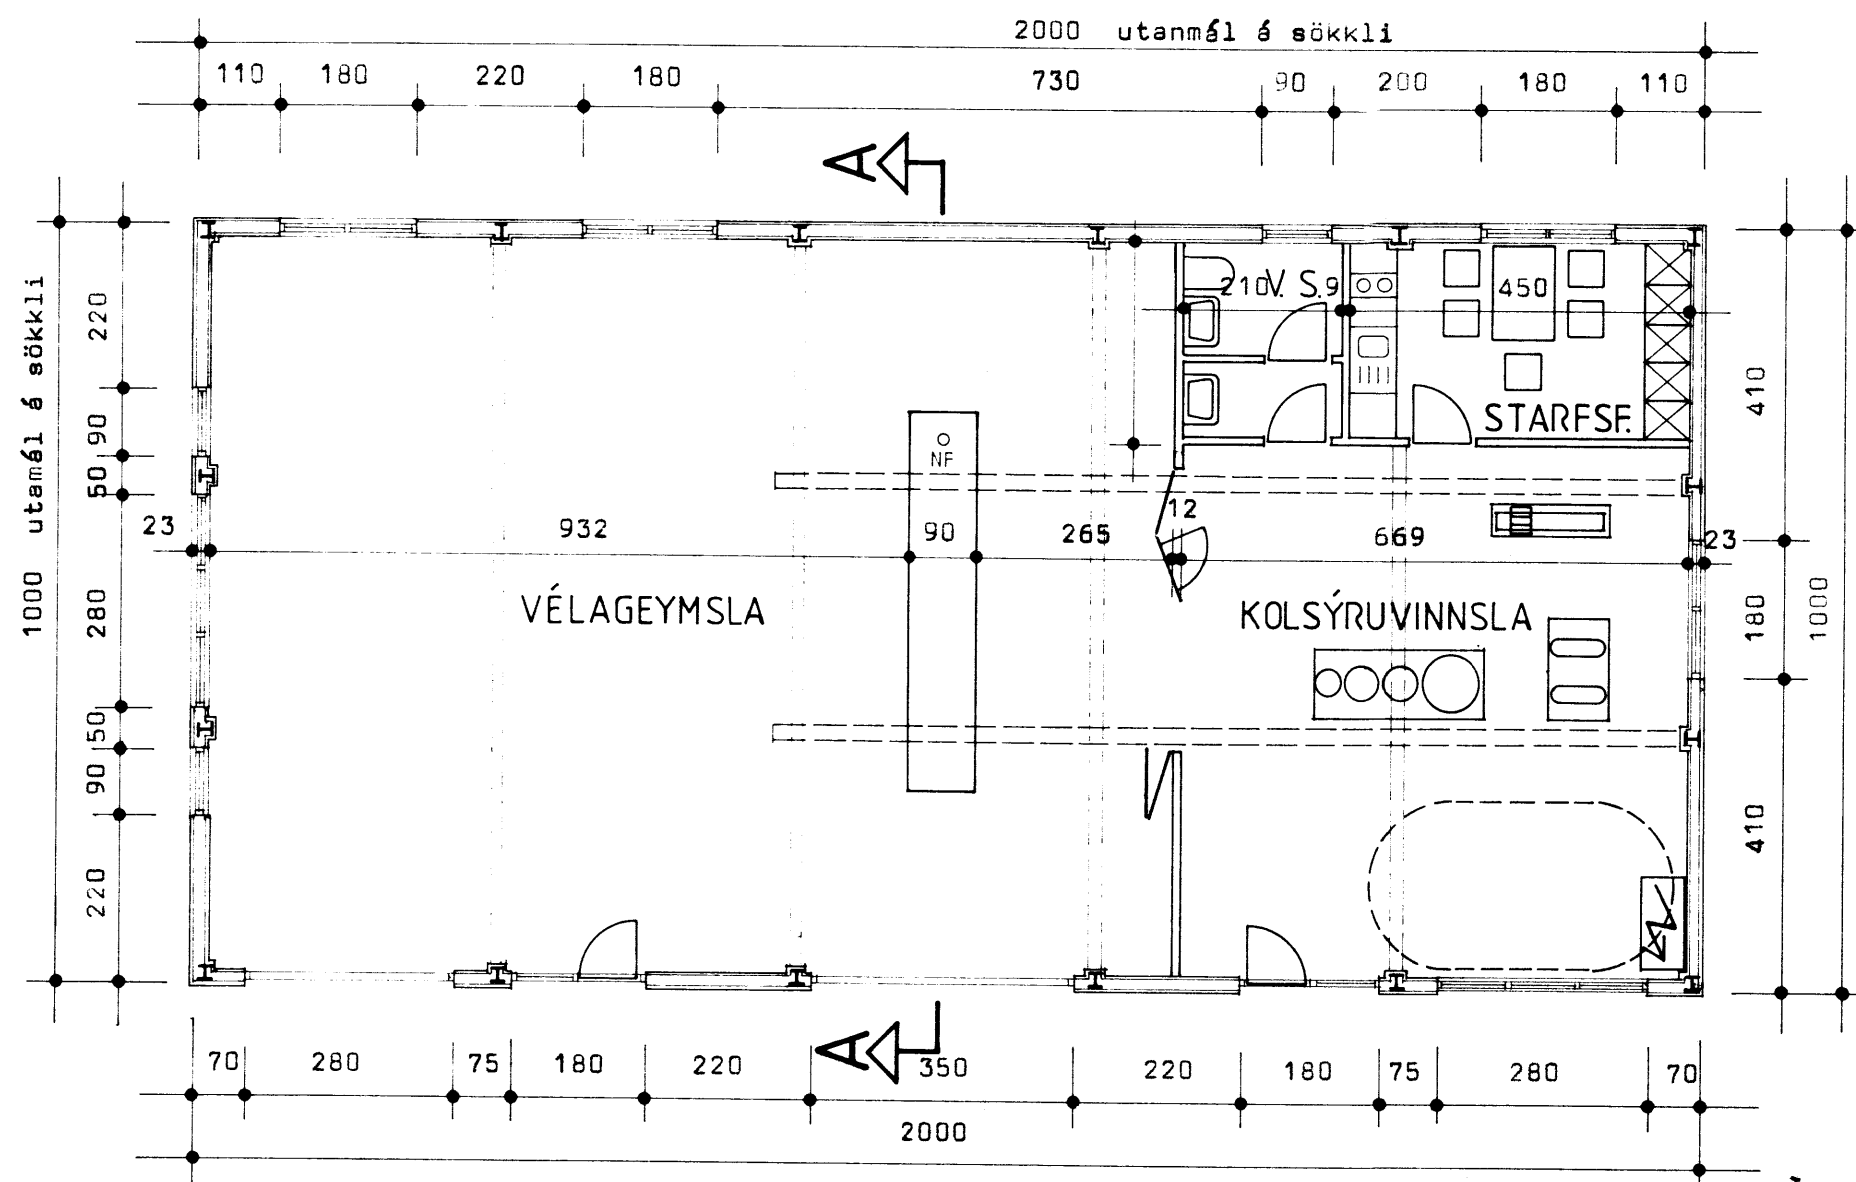

ALLAR Breytingar óheimiljar án samþykkis byggingastofnunar

**BL** BYGGINGASTOFNUN LANDBÚNAÐARINS  
 LAUGAVEGI 120, REYKJAVÍK, SÍMI 25444  
 HÆÐARENDI, Grímsnesbr. Arn.  
 Vélagæymsla 200<sup>m</sup> & 1080<sup>m</sup>  
 Grunnmynd, Útlit og snið

TEIKN. NR. 60-5185  
 BREYTT FRÁ  
 MÆLIKVARDI 1:100  
 DAGSETNING 04.12.86  
 TEIKNAD P.JG