
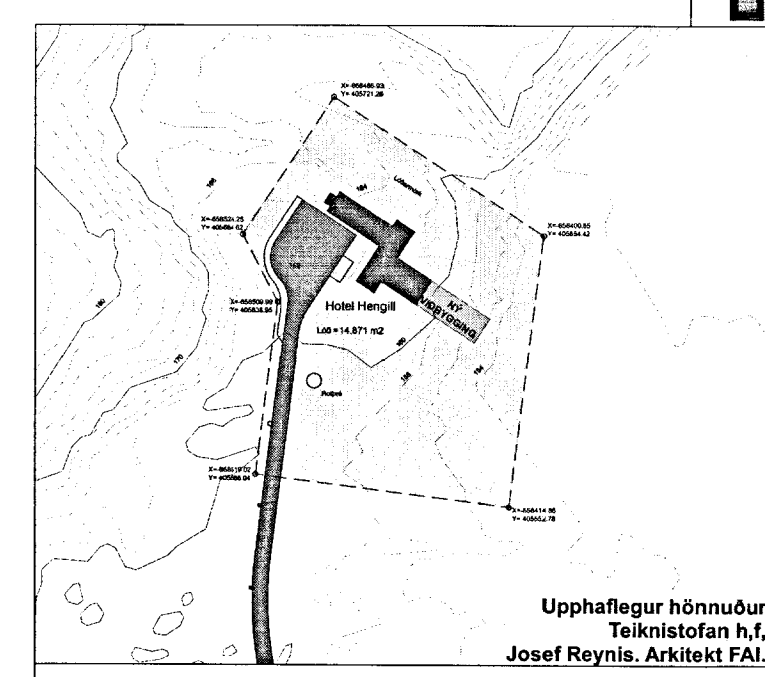


Óskar Þór Óskarsson

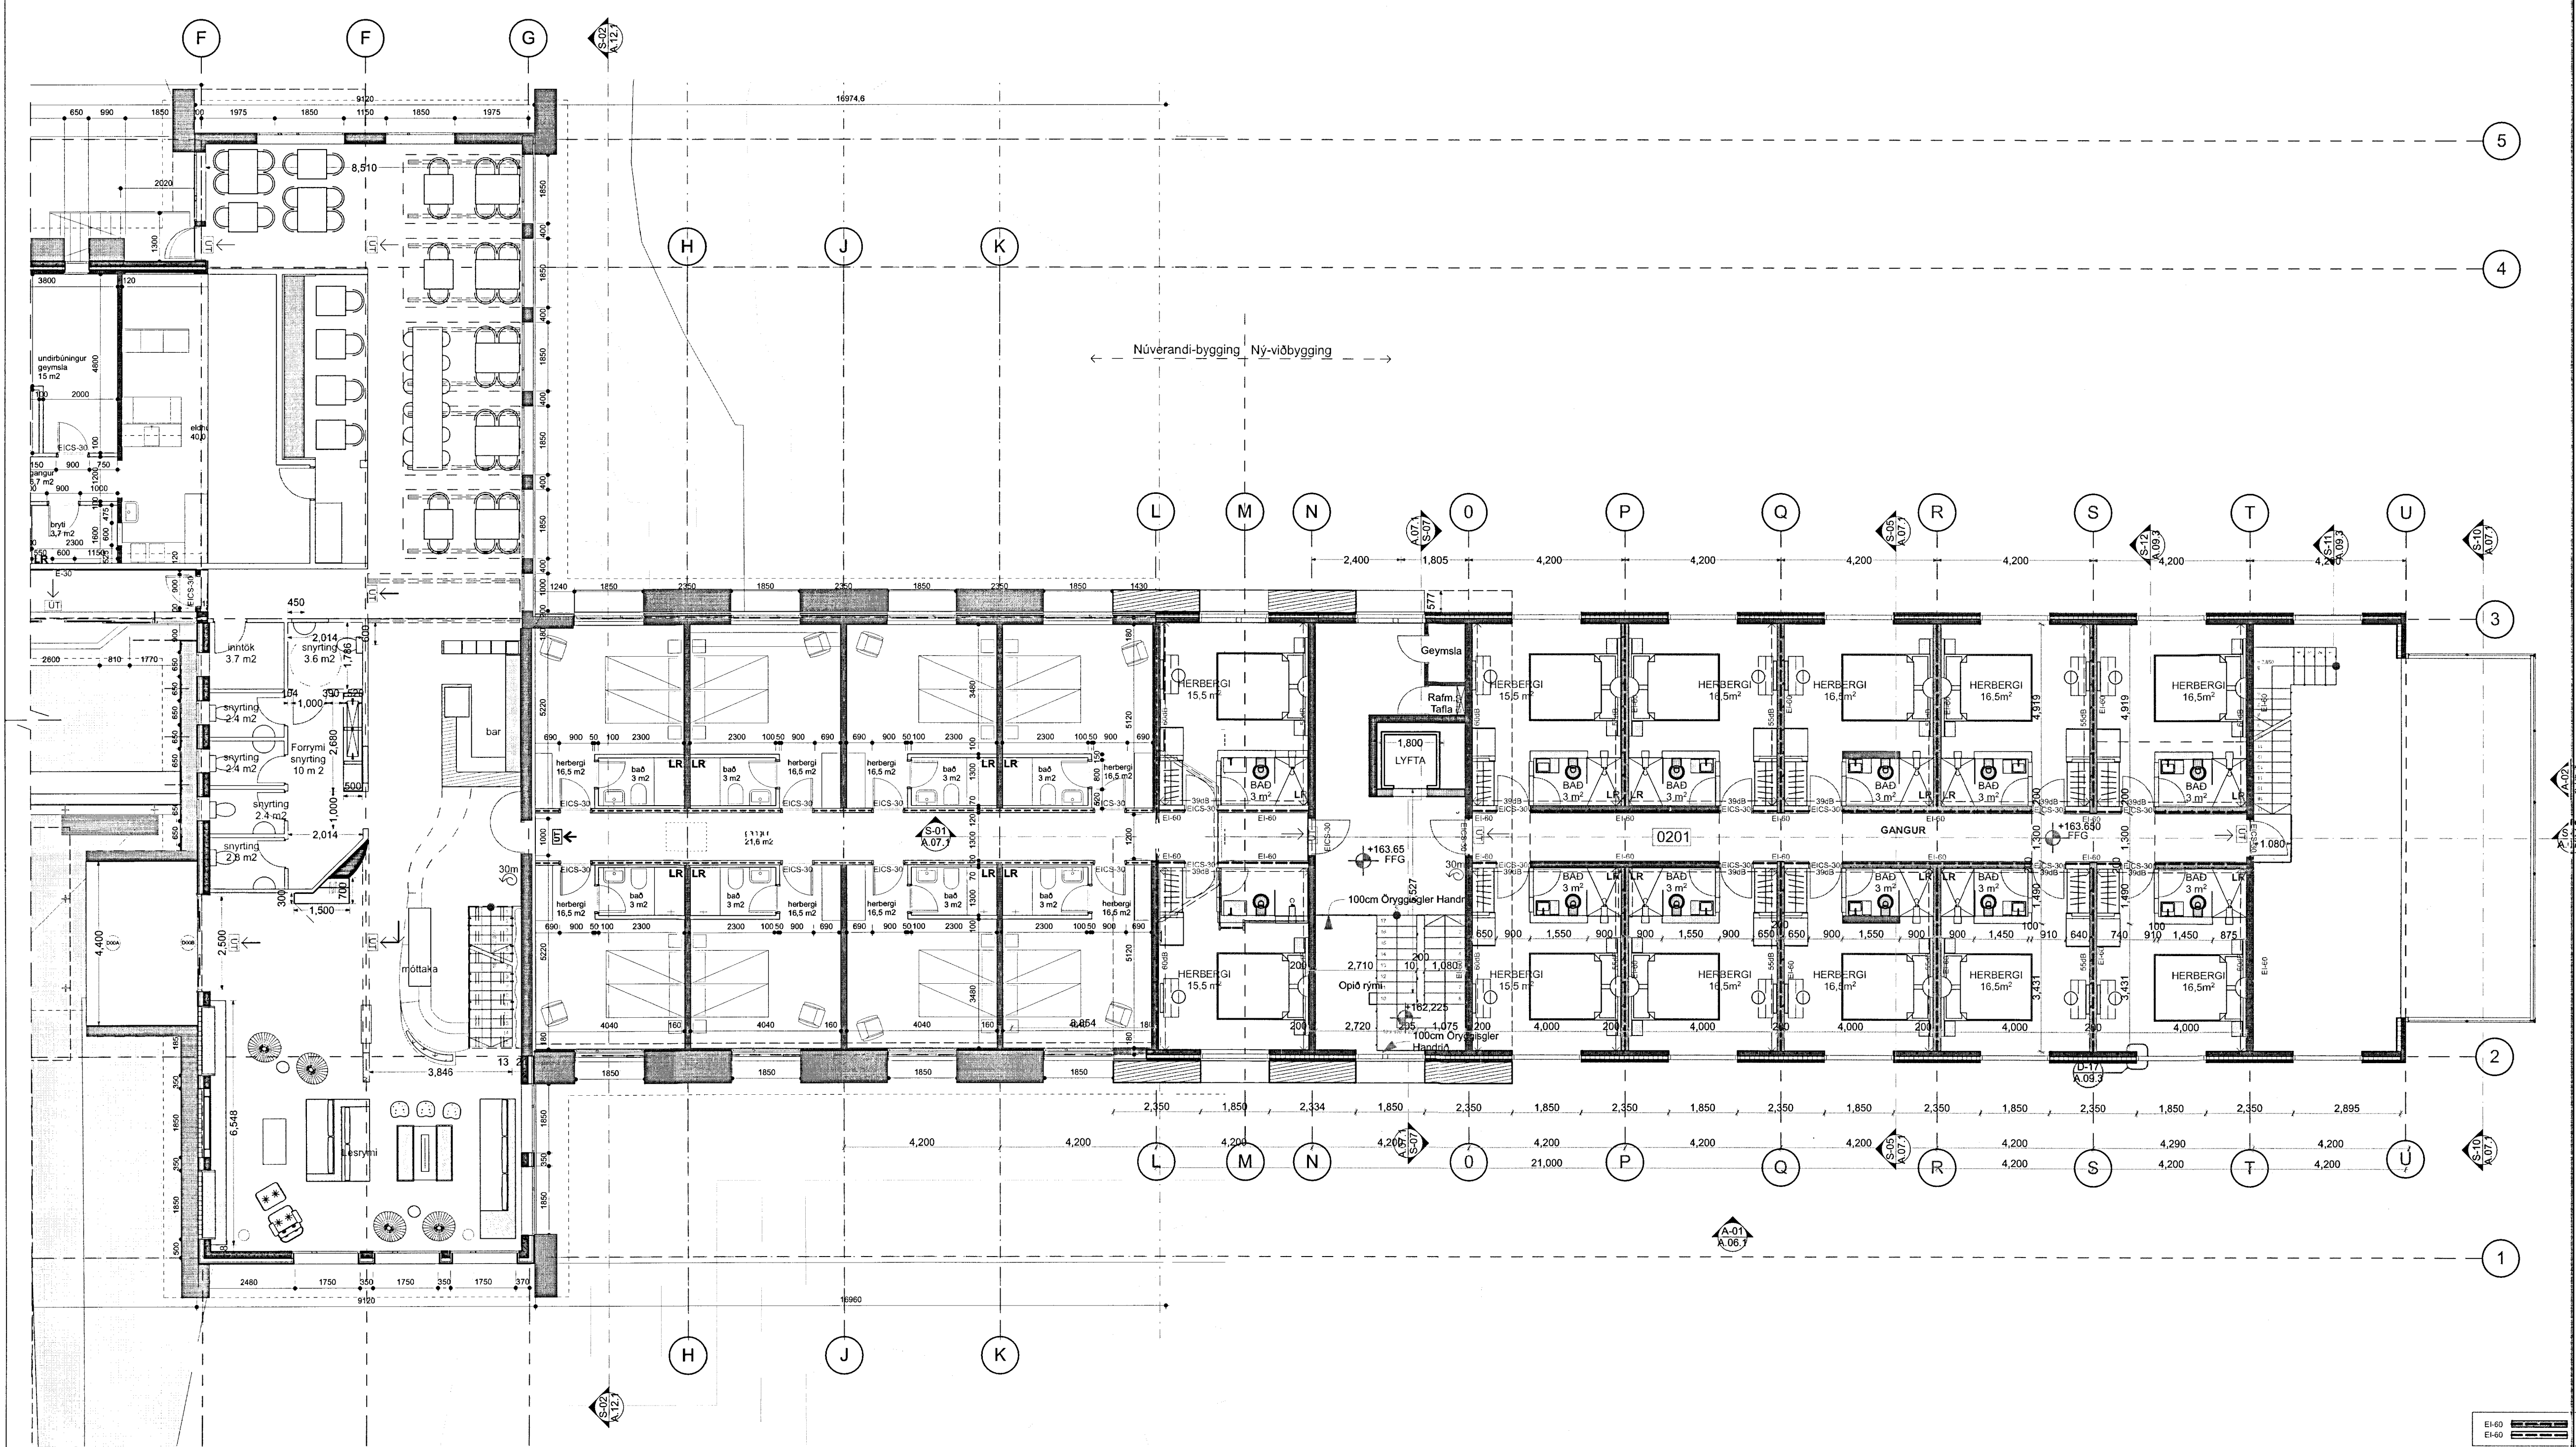

Upphafgur hönnuður
Teiknistofan h.f.
Josef Reynis, Arkitekt FAI

Útgáfa: 1/24/13

Hönnuður:

Hotel Hengill

Eigandi:
Hótel Fasteignir ehf.
Verkefni:
Hotel Hengill
Teiknað: EG
Yfirfarid: TTH

MINARC
tryggtv. Þorsteinsson
aia associate
erla dógg. Inglaugsdóttir
aia associate

Mkv. 1:100
Dags: 1/24/13
Breyting:
1: Nýbyggingu lengd um
4.2m til suðaustur.
2: Ný Klæðning, Glerhysi,
Vindfang, Hurdin
í Fundarherbergi og stiga

2. ADKOMUHÆÐ A.05.3

Undirskrift: *Óskar Þór Óskarsson*
Óskar Þór Óskarsson, kt 190964-3889