


1-1

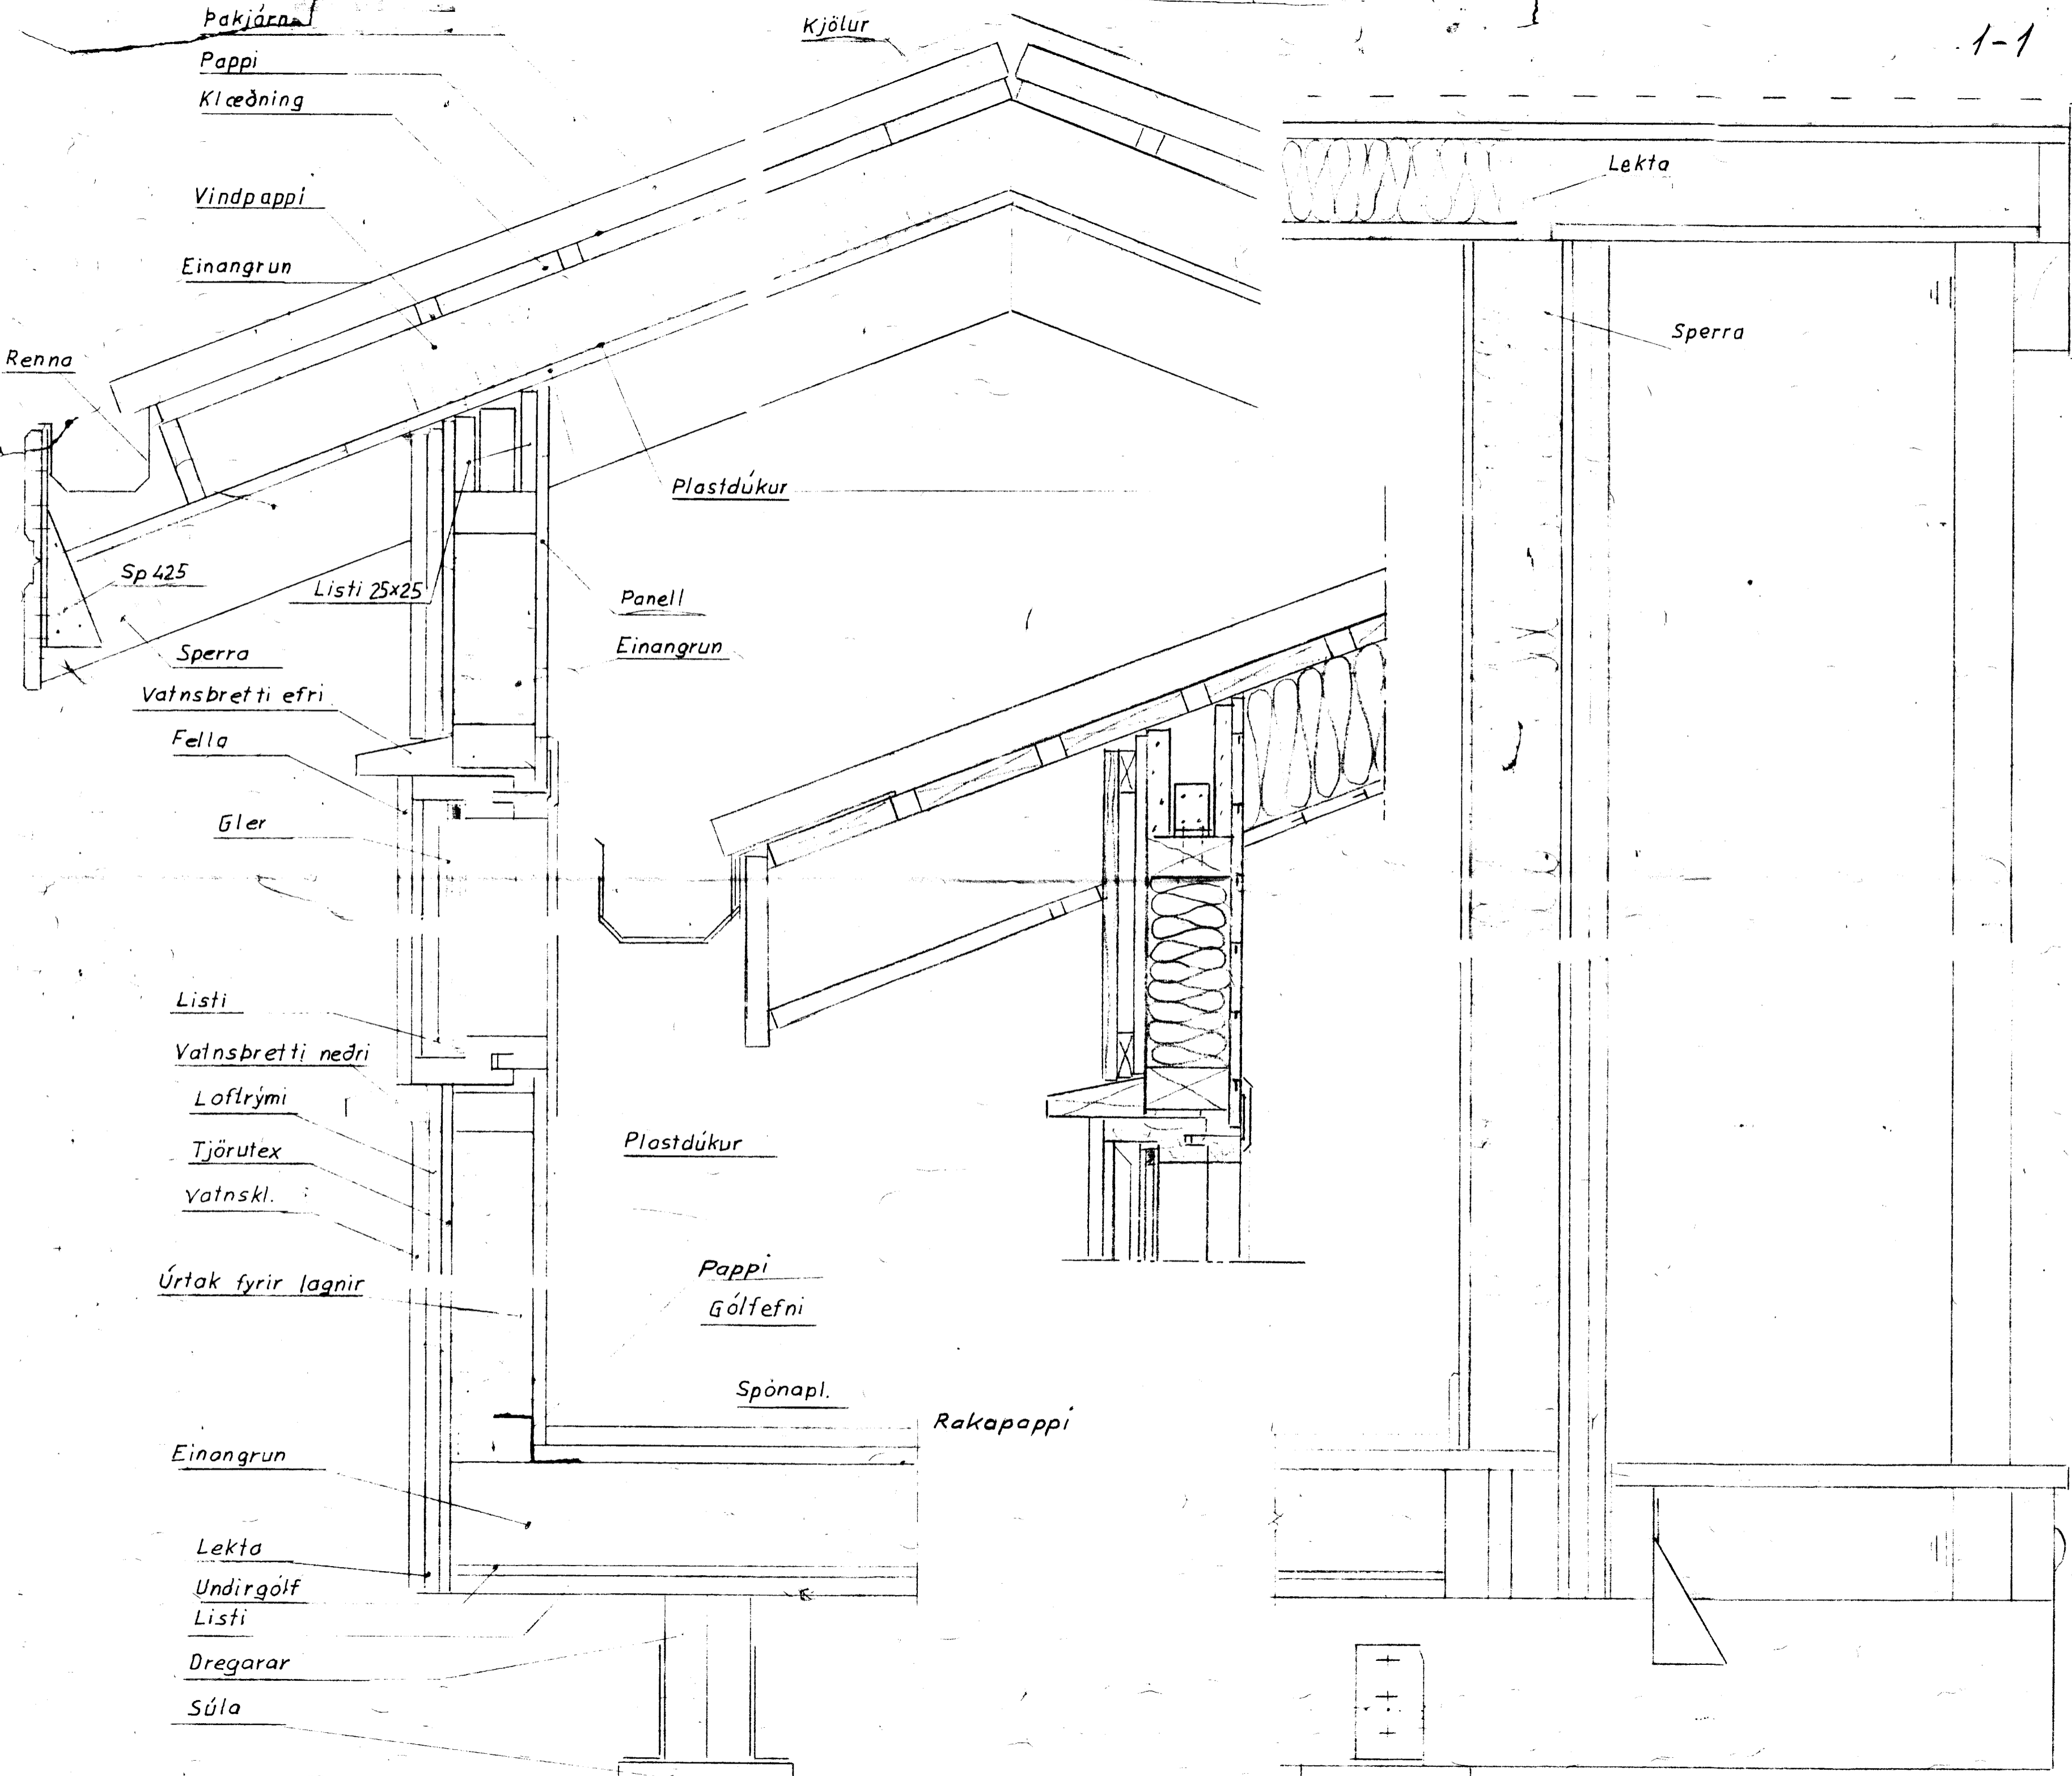

Pakjarna

Kjöllur

Pappi

Klæðning

Vindpappi

Einangrun

Renna

Lekta

Sperra

Plastdúkur

Sp 425

Listi 25x25

Panell

Einangrun

Sperra

Vatnsbretti efri

Fella

Gler

Listi

Vatnsbretti nedri

Loftþrymi

Tjörutex

Vatnskl.

Úrtak fyrir lagnir

Plastdúkur

Pappi

Gólfefni

Spónapl.

Rakapappi

Einangrun

Lekta

Undirgölf

Listi

Dregarar

Súla

TEIKNIVANGUR

Súðarvogi 4, 104 Reykjavík
Nnr. 8859-1461, Sími 681317
Pósthólf 4362, 124 Reykjavík

2.8

SNIDTEIKNING

NR. 1-1

Dags

T. KM.

RSC

Járníðl. Gagnv. vaski.
Frithinn Macmillan