


Samþykkt

11 DES. 2007

Hilmar Lárusson
Byggingarfulltrúi uppsveita Árnessýslu

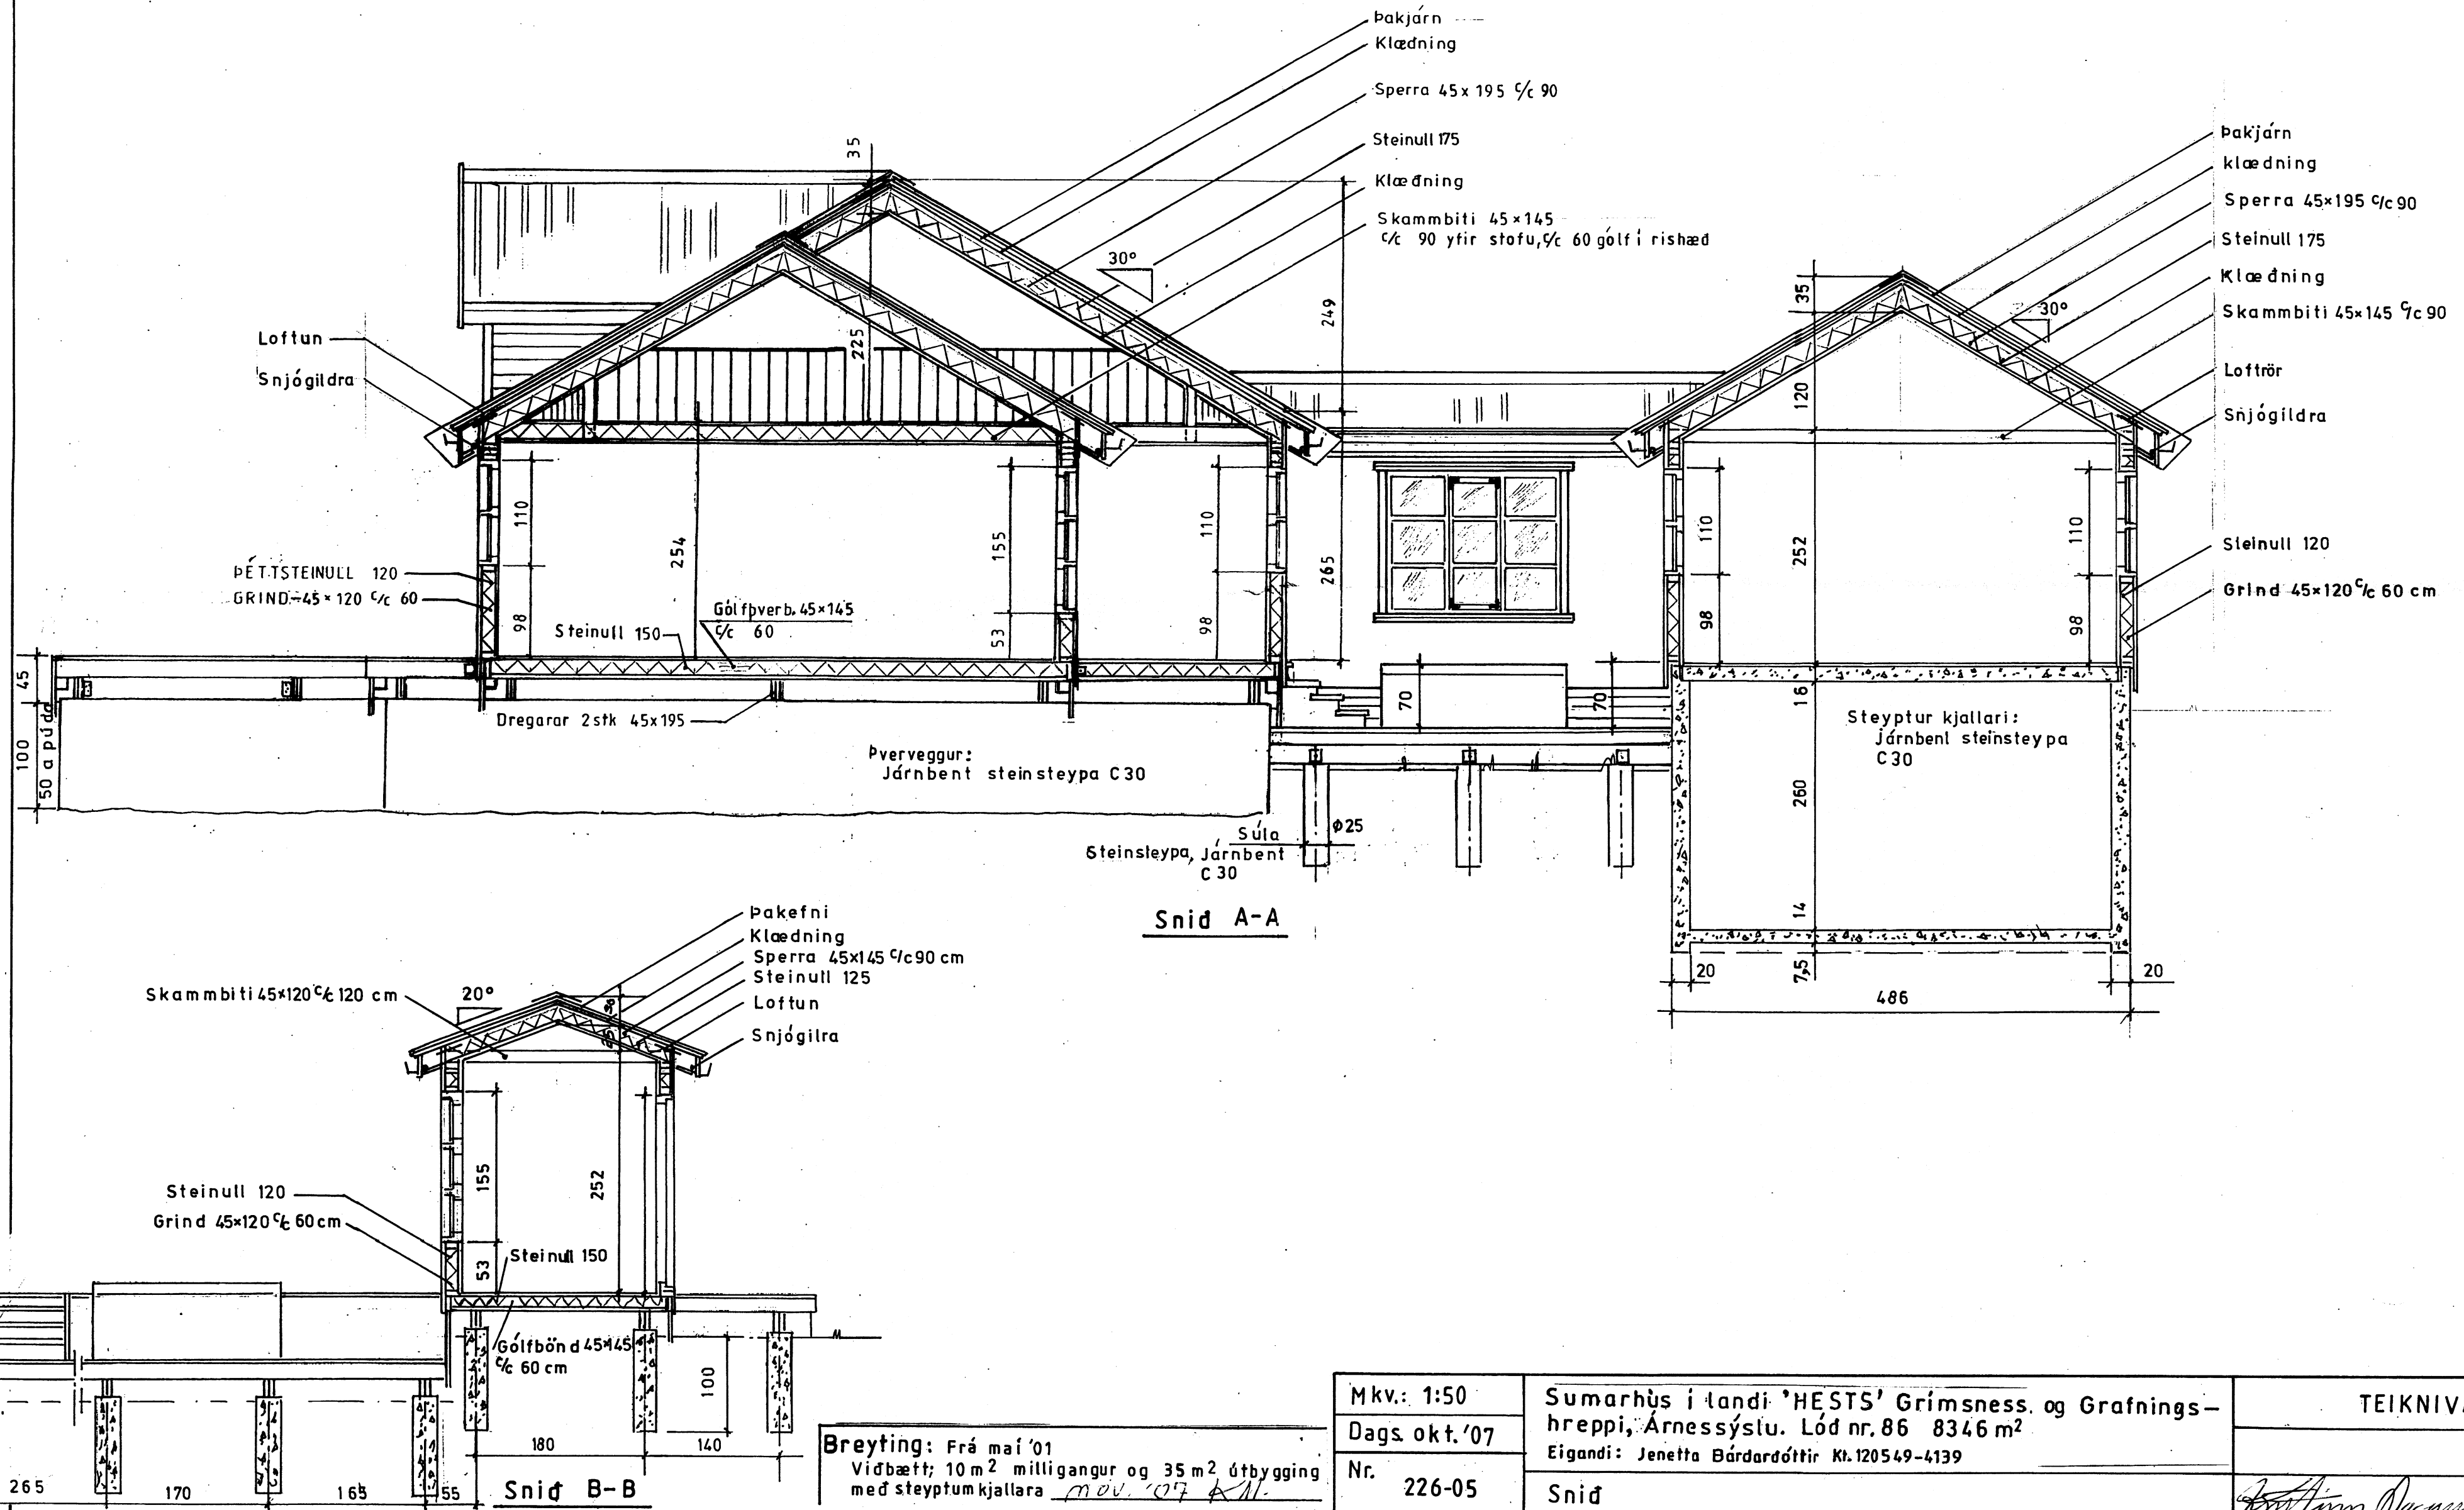

Breyting: Frá maí '01
Viðbætt; 10 m² milligangur og 35 m² útbygging með steypum kjallara *nov. 07 All.*

Mkv.: 1:50	Sumarhús í landi 'HESTS' Grimsness. og Grafnings-hreppi, Árnessýslu. Lóð nr. 86 8346 m ²	TEIKNIVANGUR
Dags. okt. '07	Eigandi: Jenetta Bárðardóttir Kt. 120549-4139	270733-2559
Nr. 226-05	Snid	<i>Jón Þorm. Magnússon</i> 201032-4829