
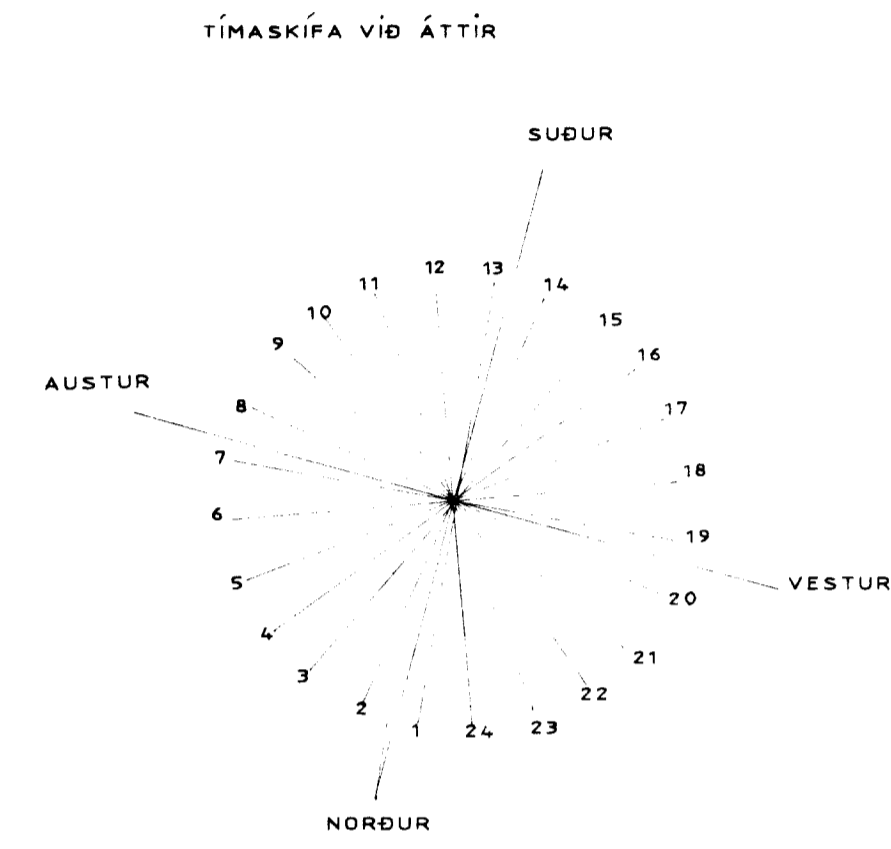


Samp. 29.10.2002

Arko

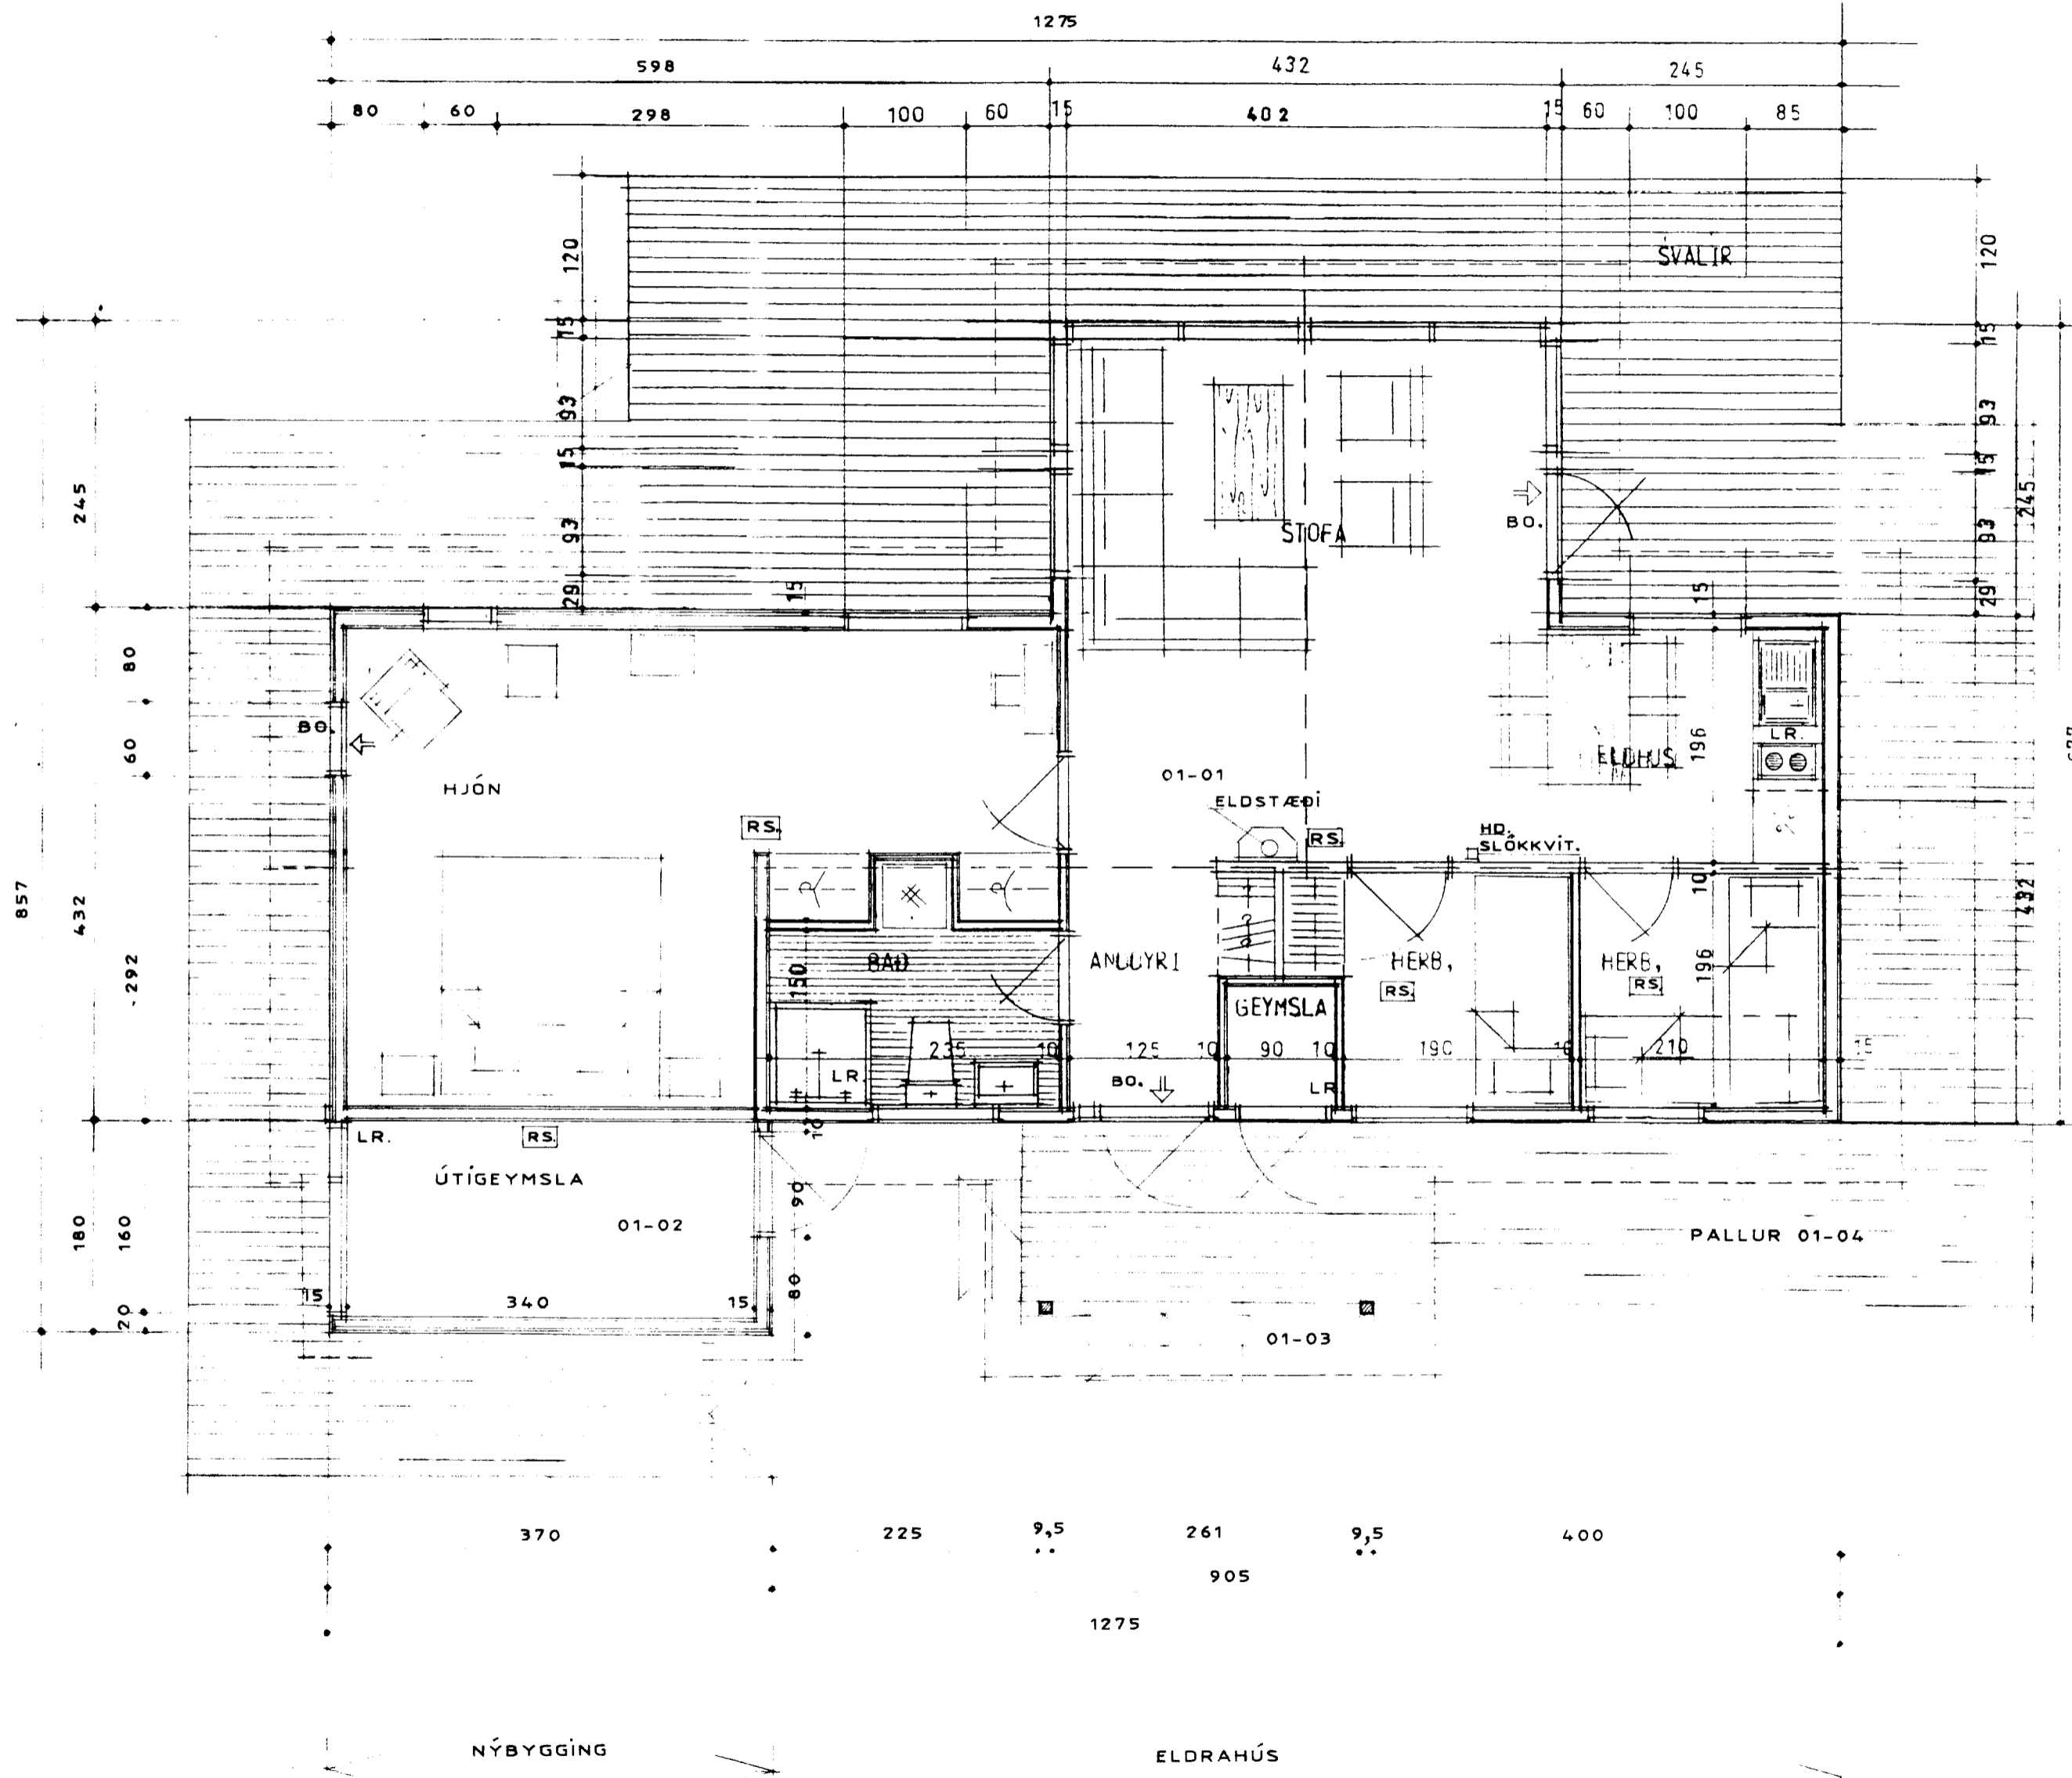

BR. STÆKKUN Á HÚSI.
 VIÐBYGGINGU SKAL GERA Í BEINU FRAMHALDI FRÁ NÚVERANDI HÚSI,
 ÚTLIT OG ANNAR FRÁGANGUR VERÐI EINS OG NÚVERANDI HÚS ER.
 FYRIR SMÍÐI Á NÝBYGGINGU VERÐUR AÐ MÆLA UPP NÚVERANDI HÚS,
 TIL SAMRÆMINGAR Á MÁLUM FYRIR SMÍÐI Á NÝBYGGINGU.

VERKEFNI: HESTUR 88, GRÍMSNESI	TEIÐJAF:	TEIÐJAF NR:
GRUNNMYND 1 : 50	DAGS: OKT. 2002	102/4
	DR.	
ARKO VINNUSTOFA LANGHOLTSVEGI 109 SÍMI 588-2500, GSM 894 6565 JÓN RÓBERT, HAGASELI 7 109 RVK. KT: 020141-3449		E-MAIL: arko.robert@mmedia.is FAX: 588-2501