
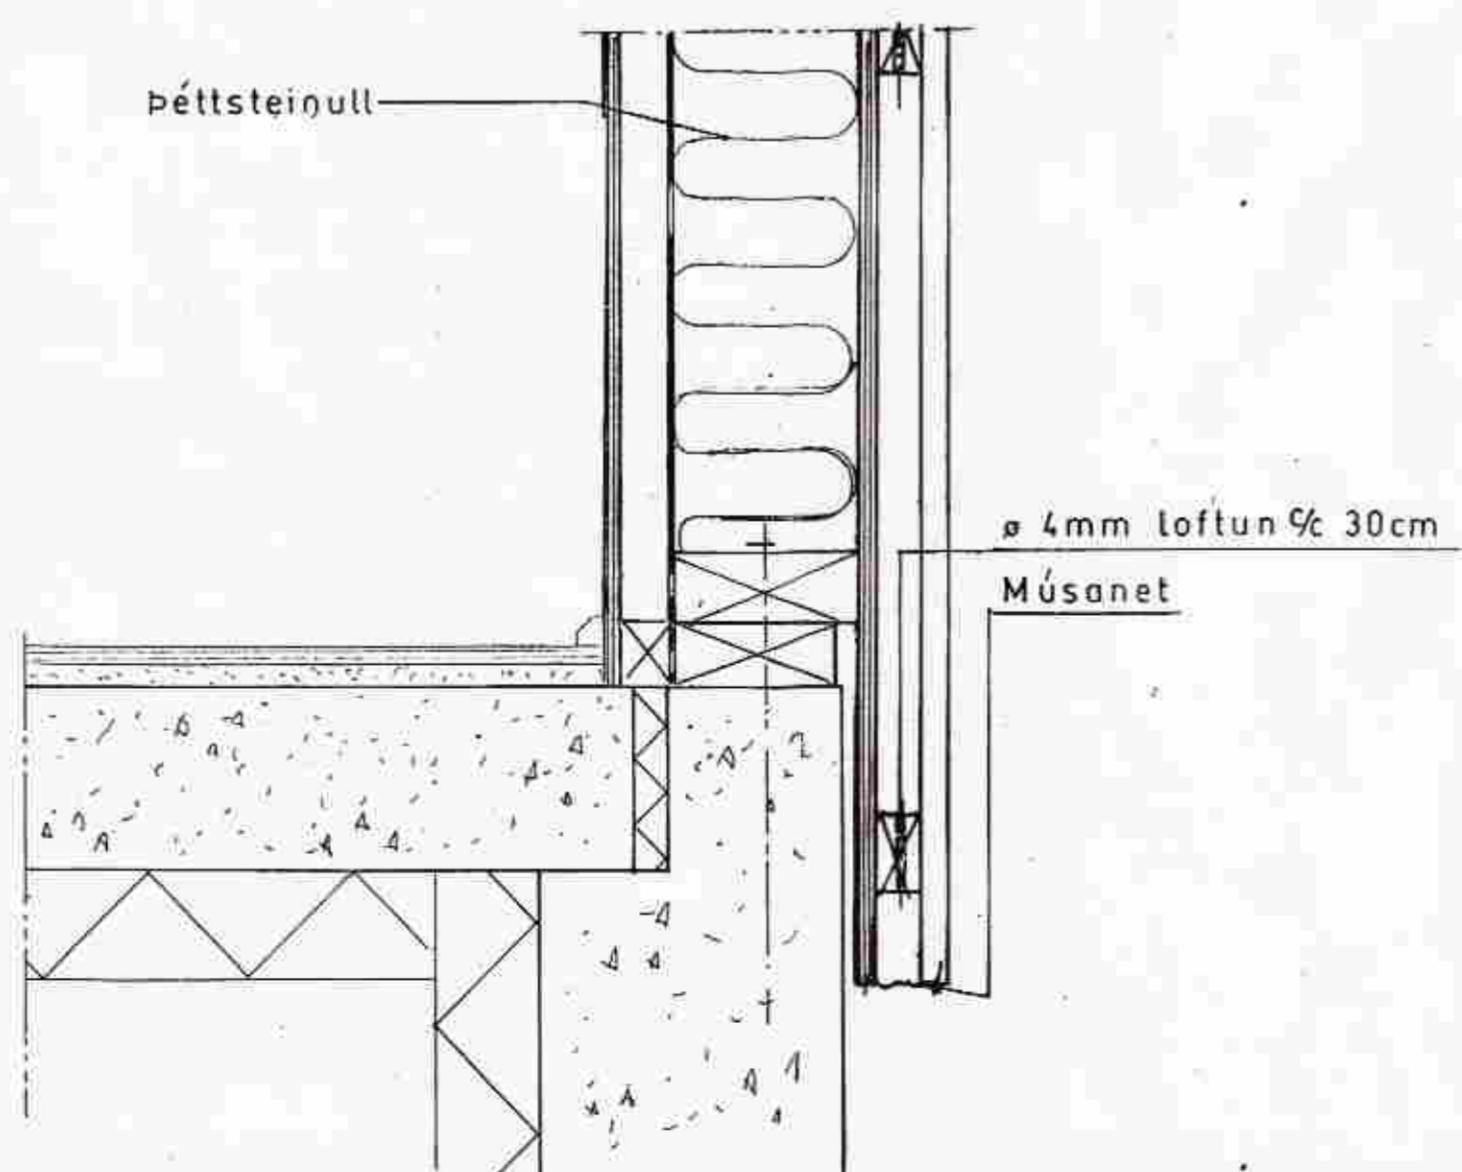
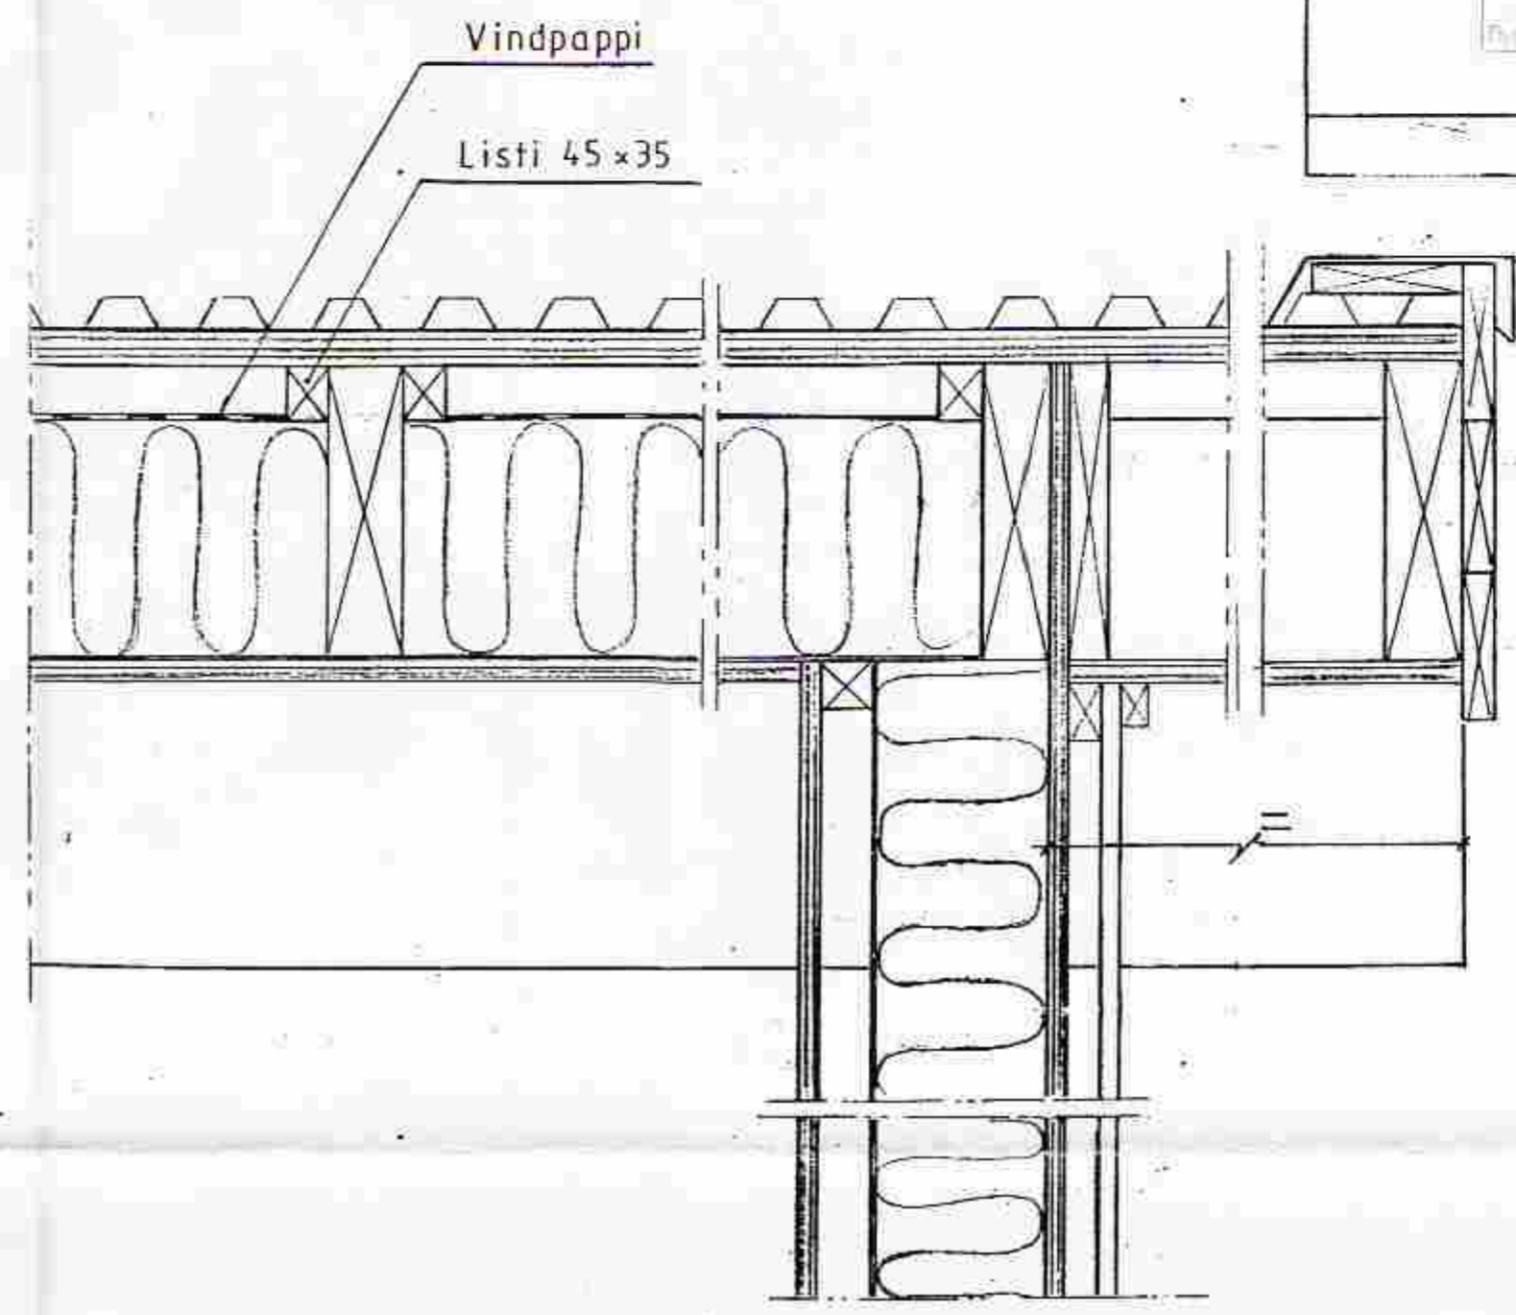


MÖTTEKIÐ
03.06.2011

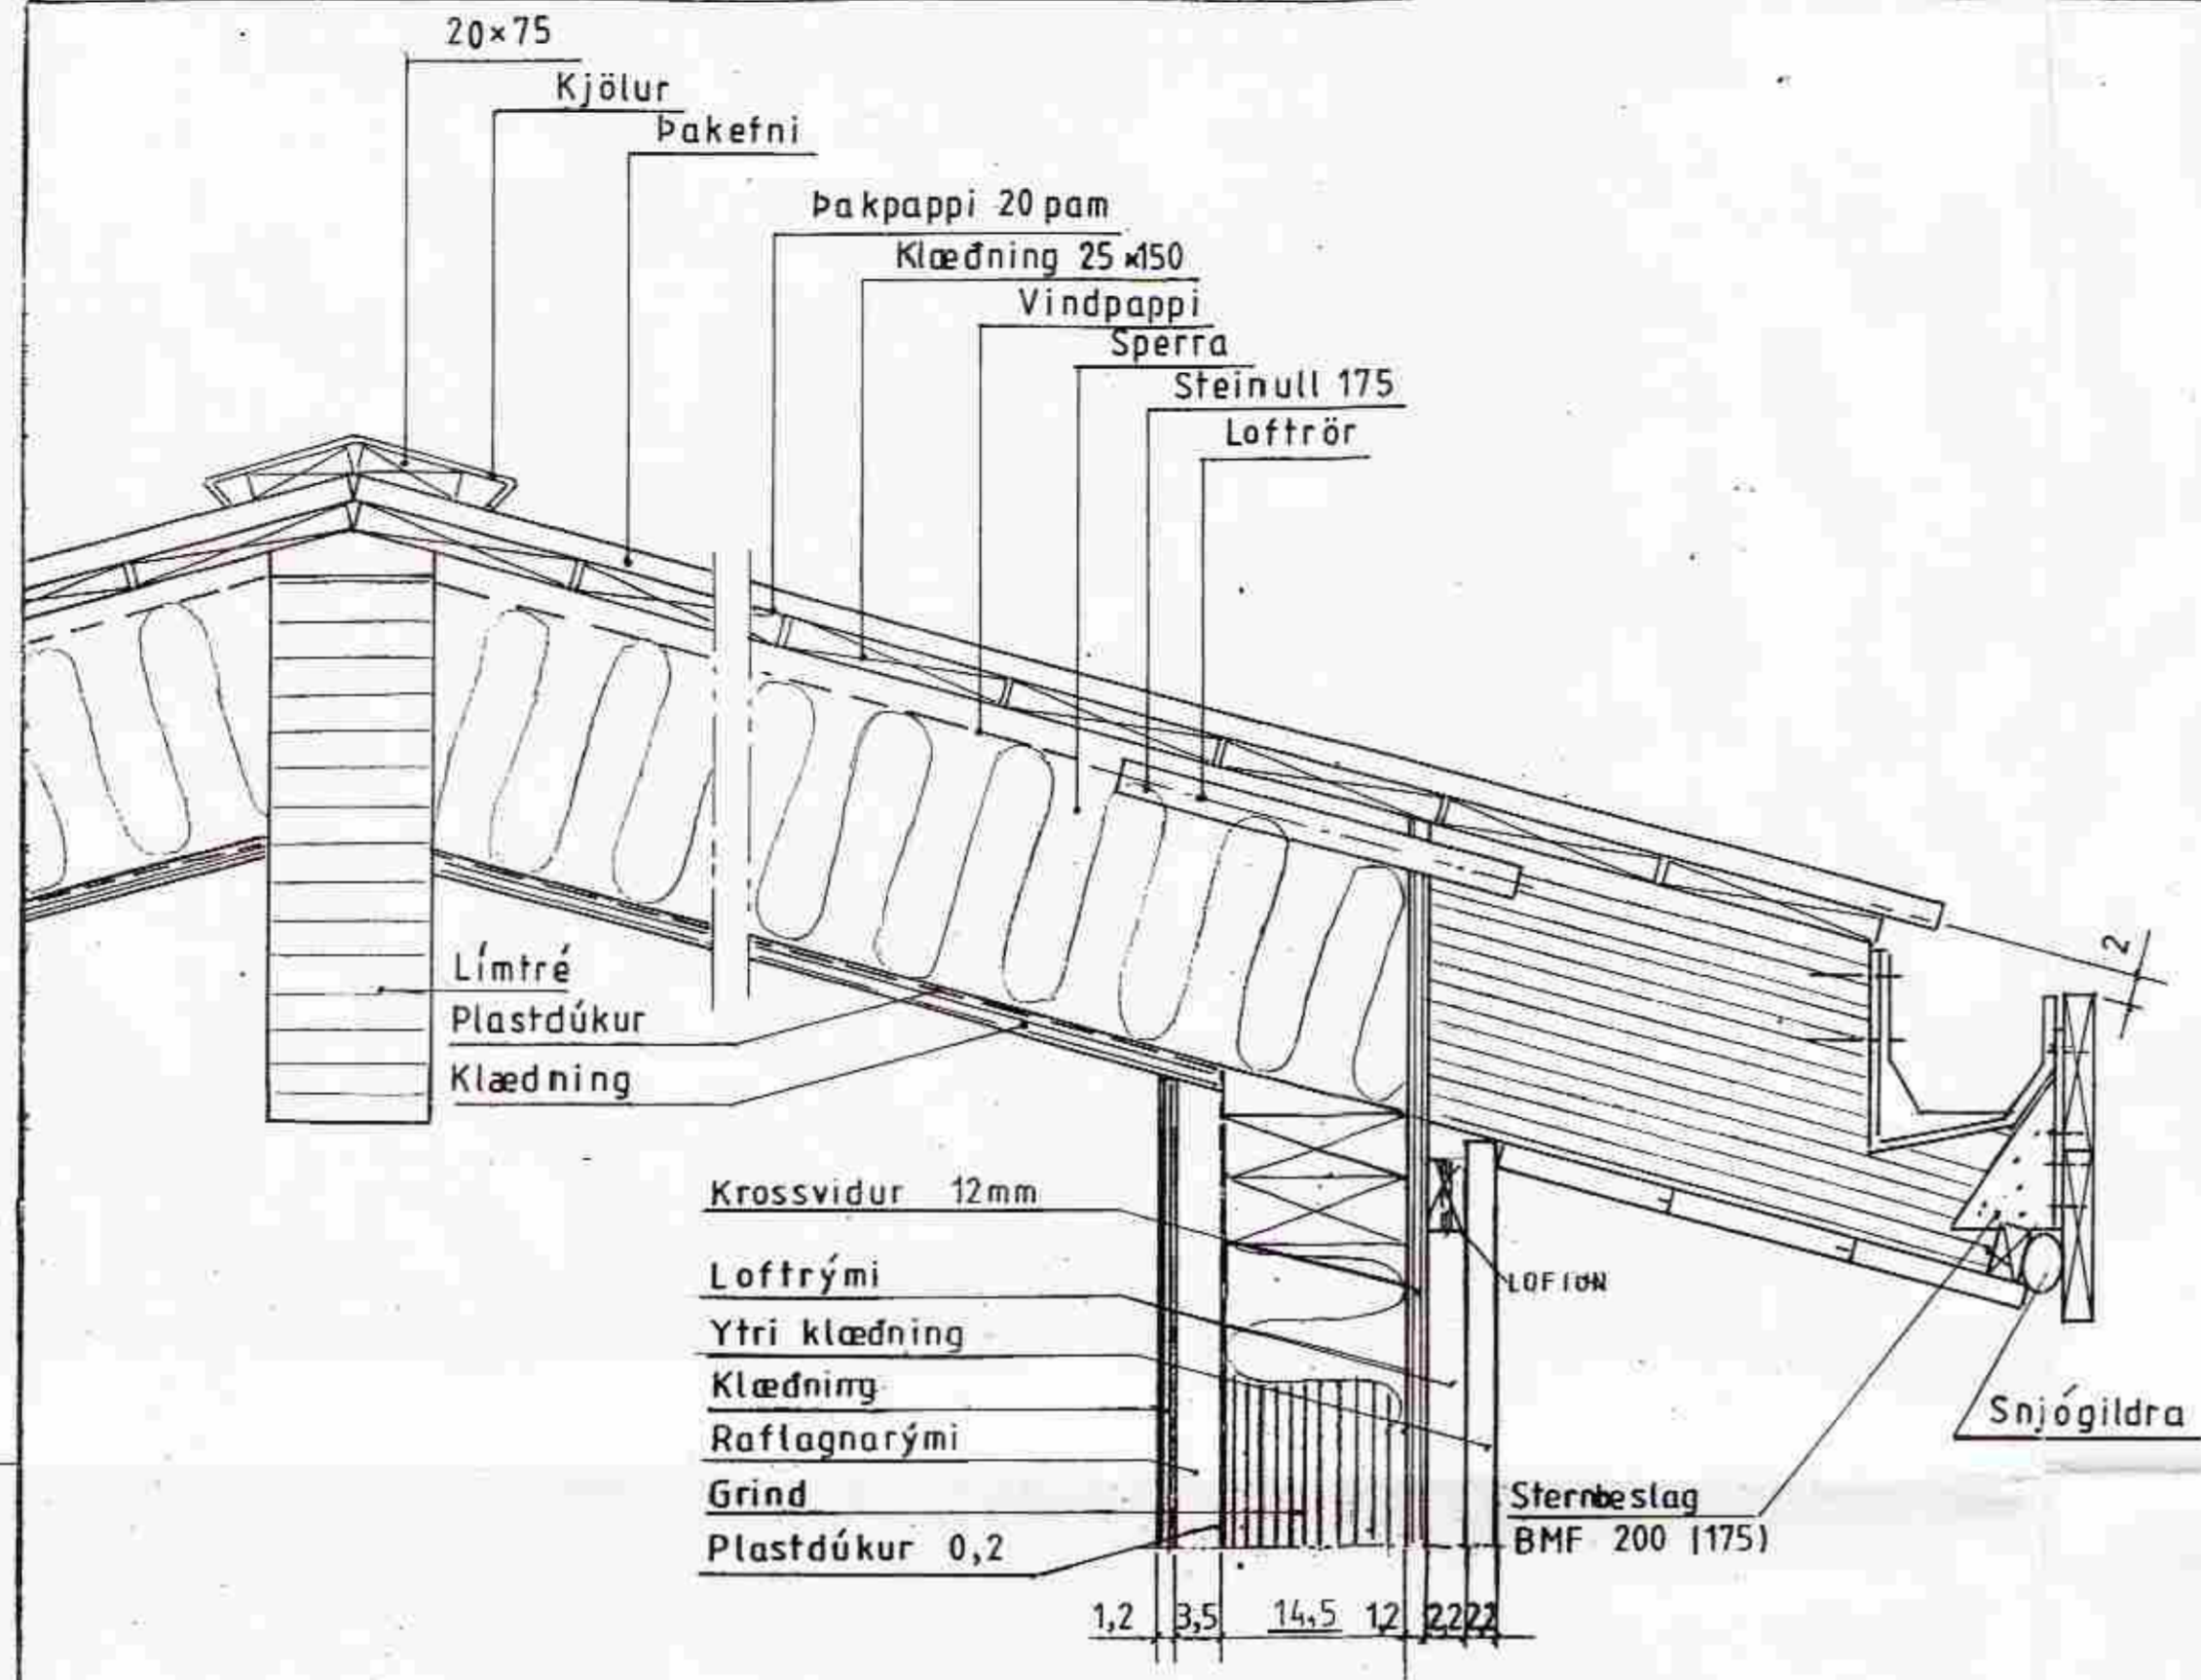

Mkv. 1:5	Fristundarhús í landi, Klausturhóla Grímsness og Grafninghreppi, Arnessýslu. Lóð nr. 9 við Heidarríma	Teiknvangur
Dags. júlí '11	Eigandi: Heiðrún Hauksdóttir, kt. 160563-4359	<i>Heiðrún Hauksdóttir</i> 210733-2559
Nr. 266-12	Heildar snið, stöðluð teikn, Deilimynd	<i>Þorsteinn Halldórsson</i> 201032-4829