


MÓTTÆKID
 02 APR. 2012
 Guðni Þórunn
 Byggingafræðingur, Ármessvælu og Flóah.

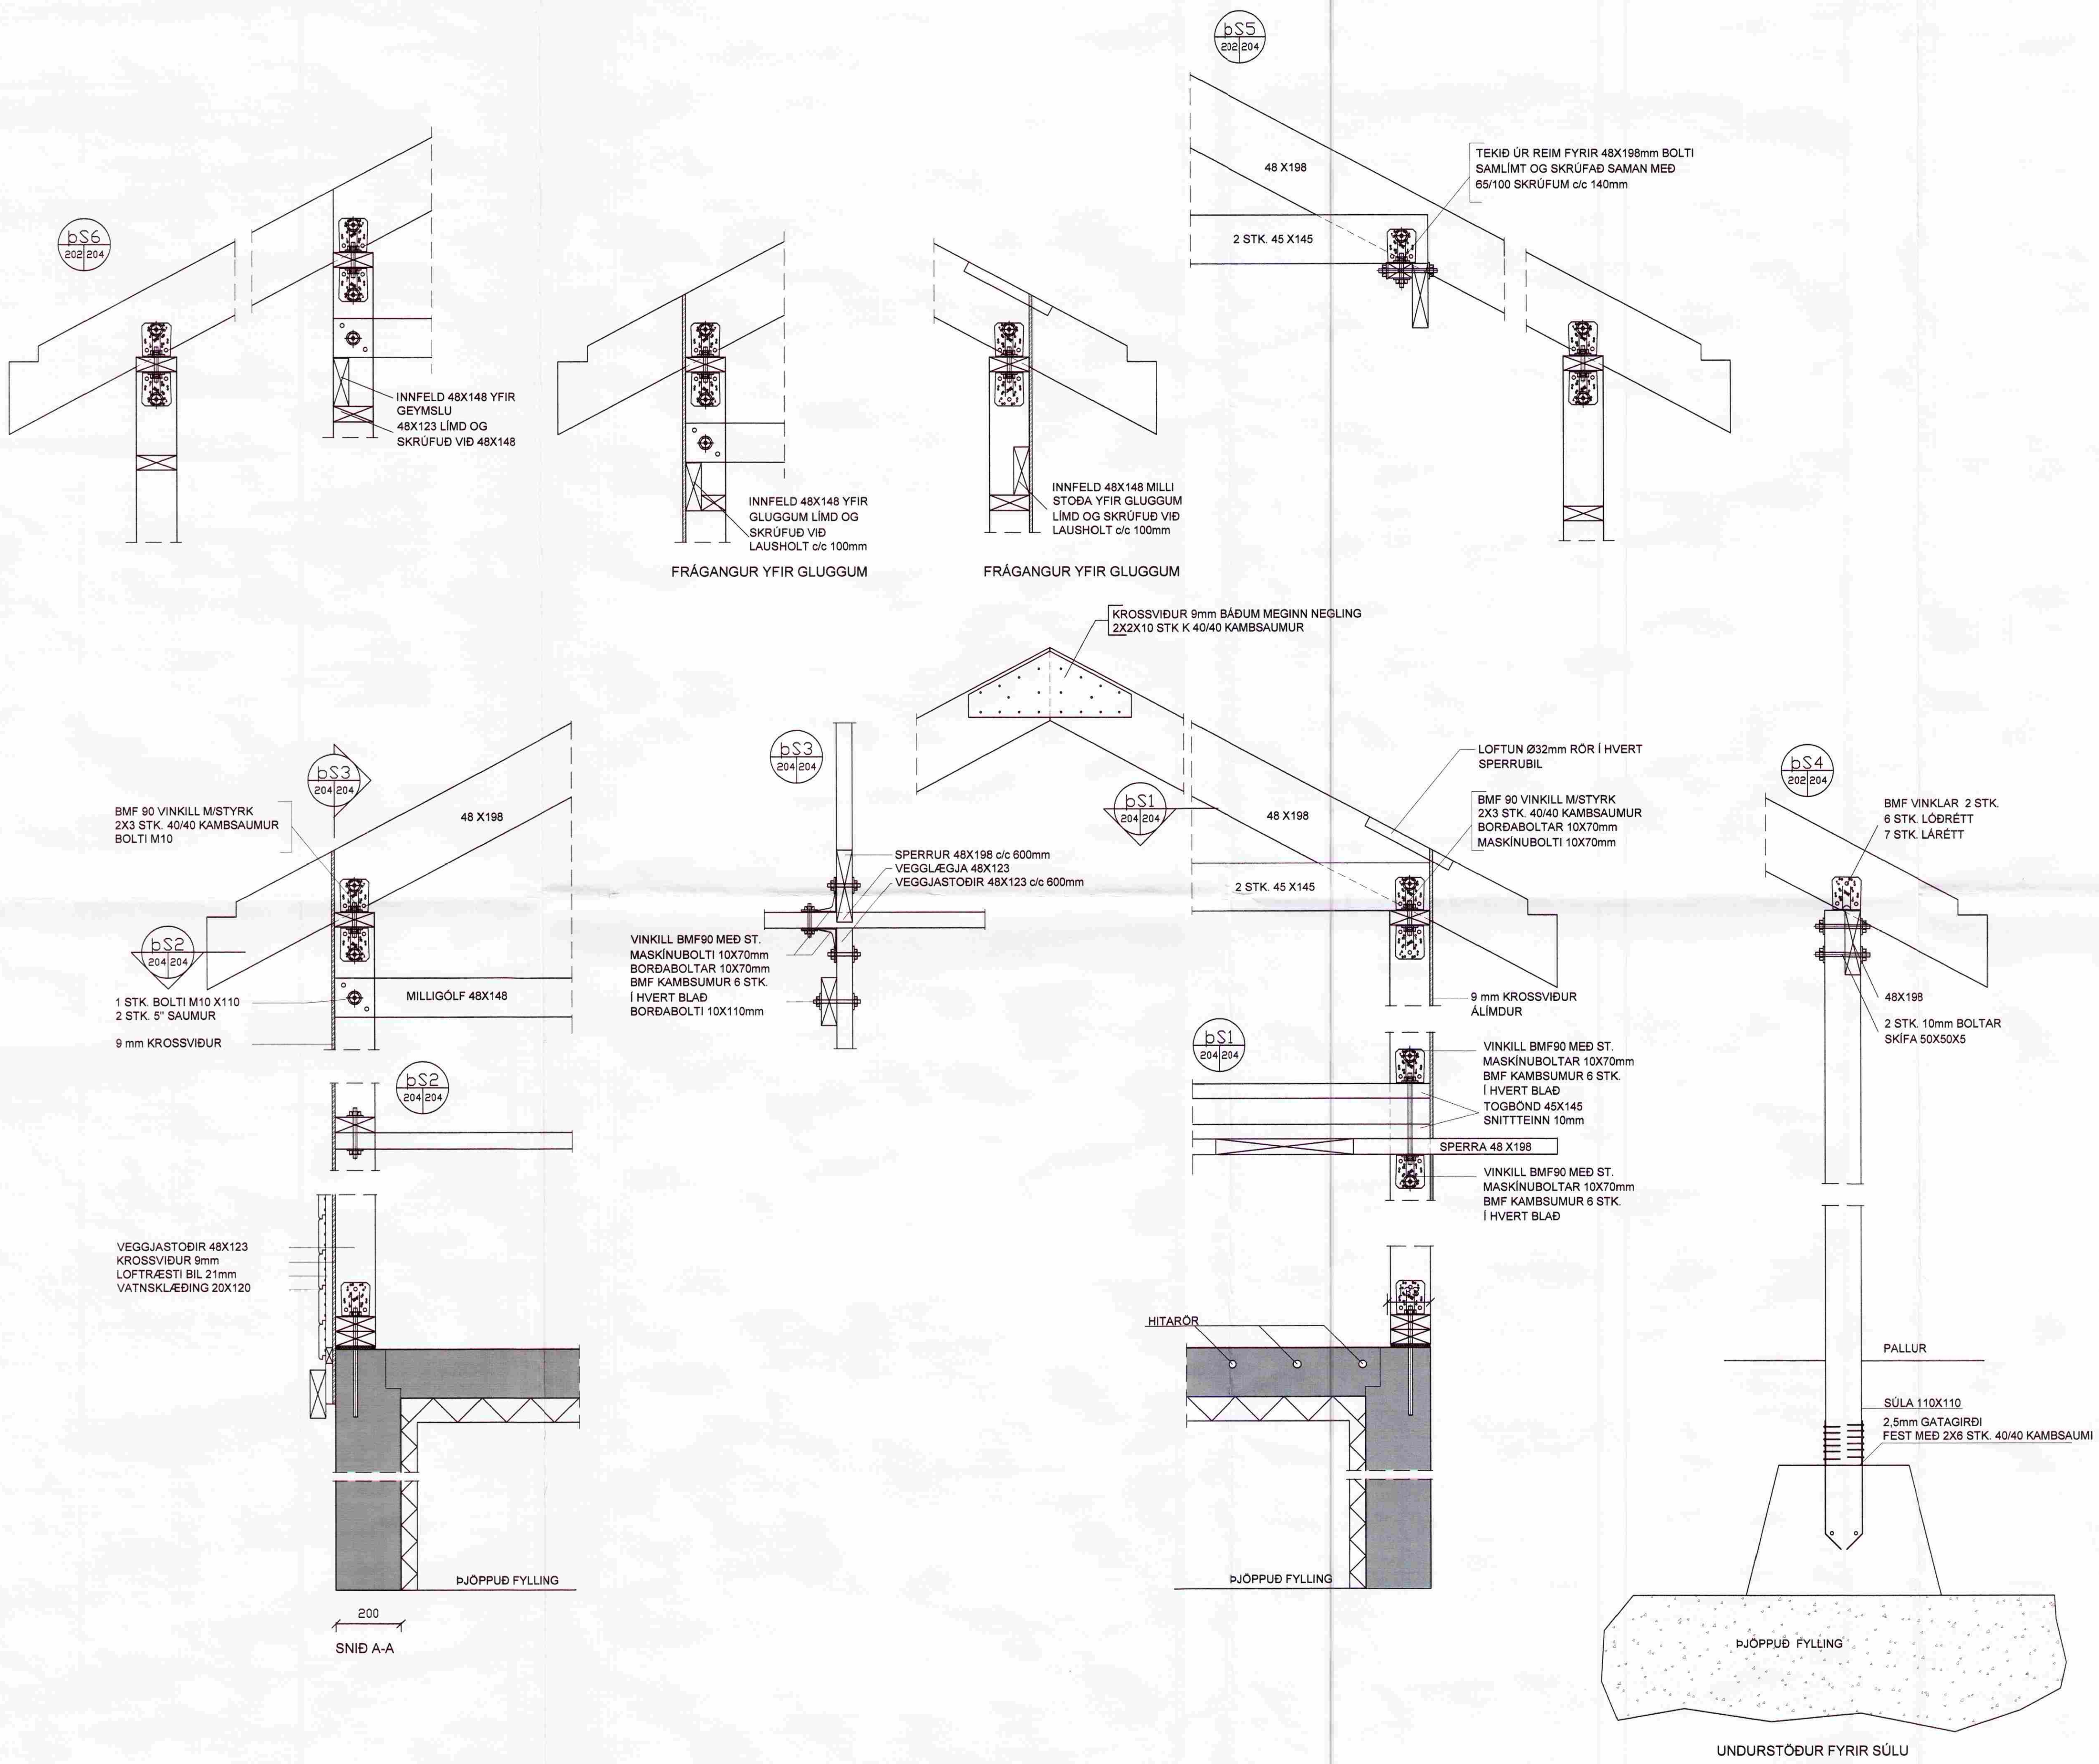

NR	DAGS.	BREYTING
A		
B		
C		
D		
E		
F		
G		
H		

SKÝRINGAR

Teiknistofa PZ ehf
 Ráðgjafarverkfræðipjónusta
 FRV
 Kirkjuvegi 23 900 Vestmannaeyjum Sími 481-2711 Fax-481-3076
 Heimasíða <http://www.teiknistofa.is> Netfang pz@teiknistofa.is

Verkhetti
 HRAUNTRÖÐ 21 VADNESI GRÍMSNES- OG GRAFNINGSHREPP
 Verkefni
 BURÐAVIRKI SÉRTEIKNINGAR

Dags.	Hannað	Verk.nr	Mælikvarði
DKT. 11	EA	1119	1/10
Yfirfarið	Teiknað	Teikn.nr	Breyting
	EA	203	
Samþykkt	<i>Rúni Þórunn 2012-04-02</i>		