


MÓTTEKIÐ

04 APR. 2013  
 G. Þ. Þ. Þ.  
 Byggingafræðingur, Aðalvísun og Flóah.


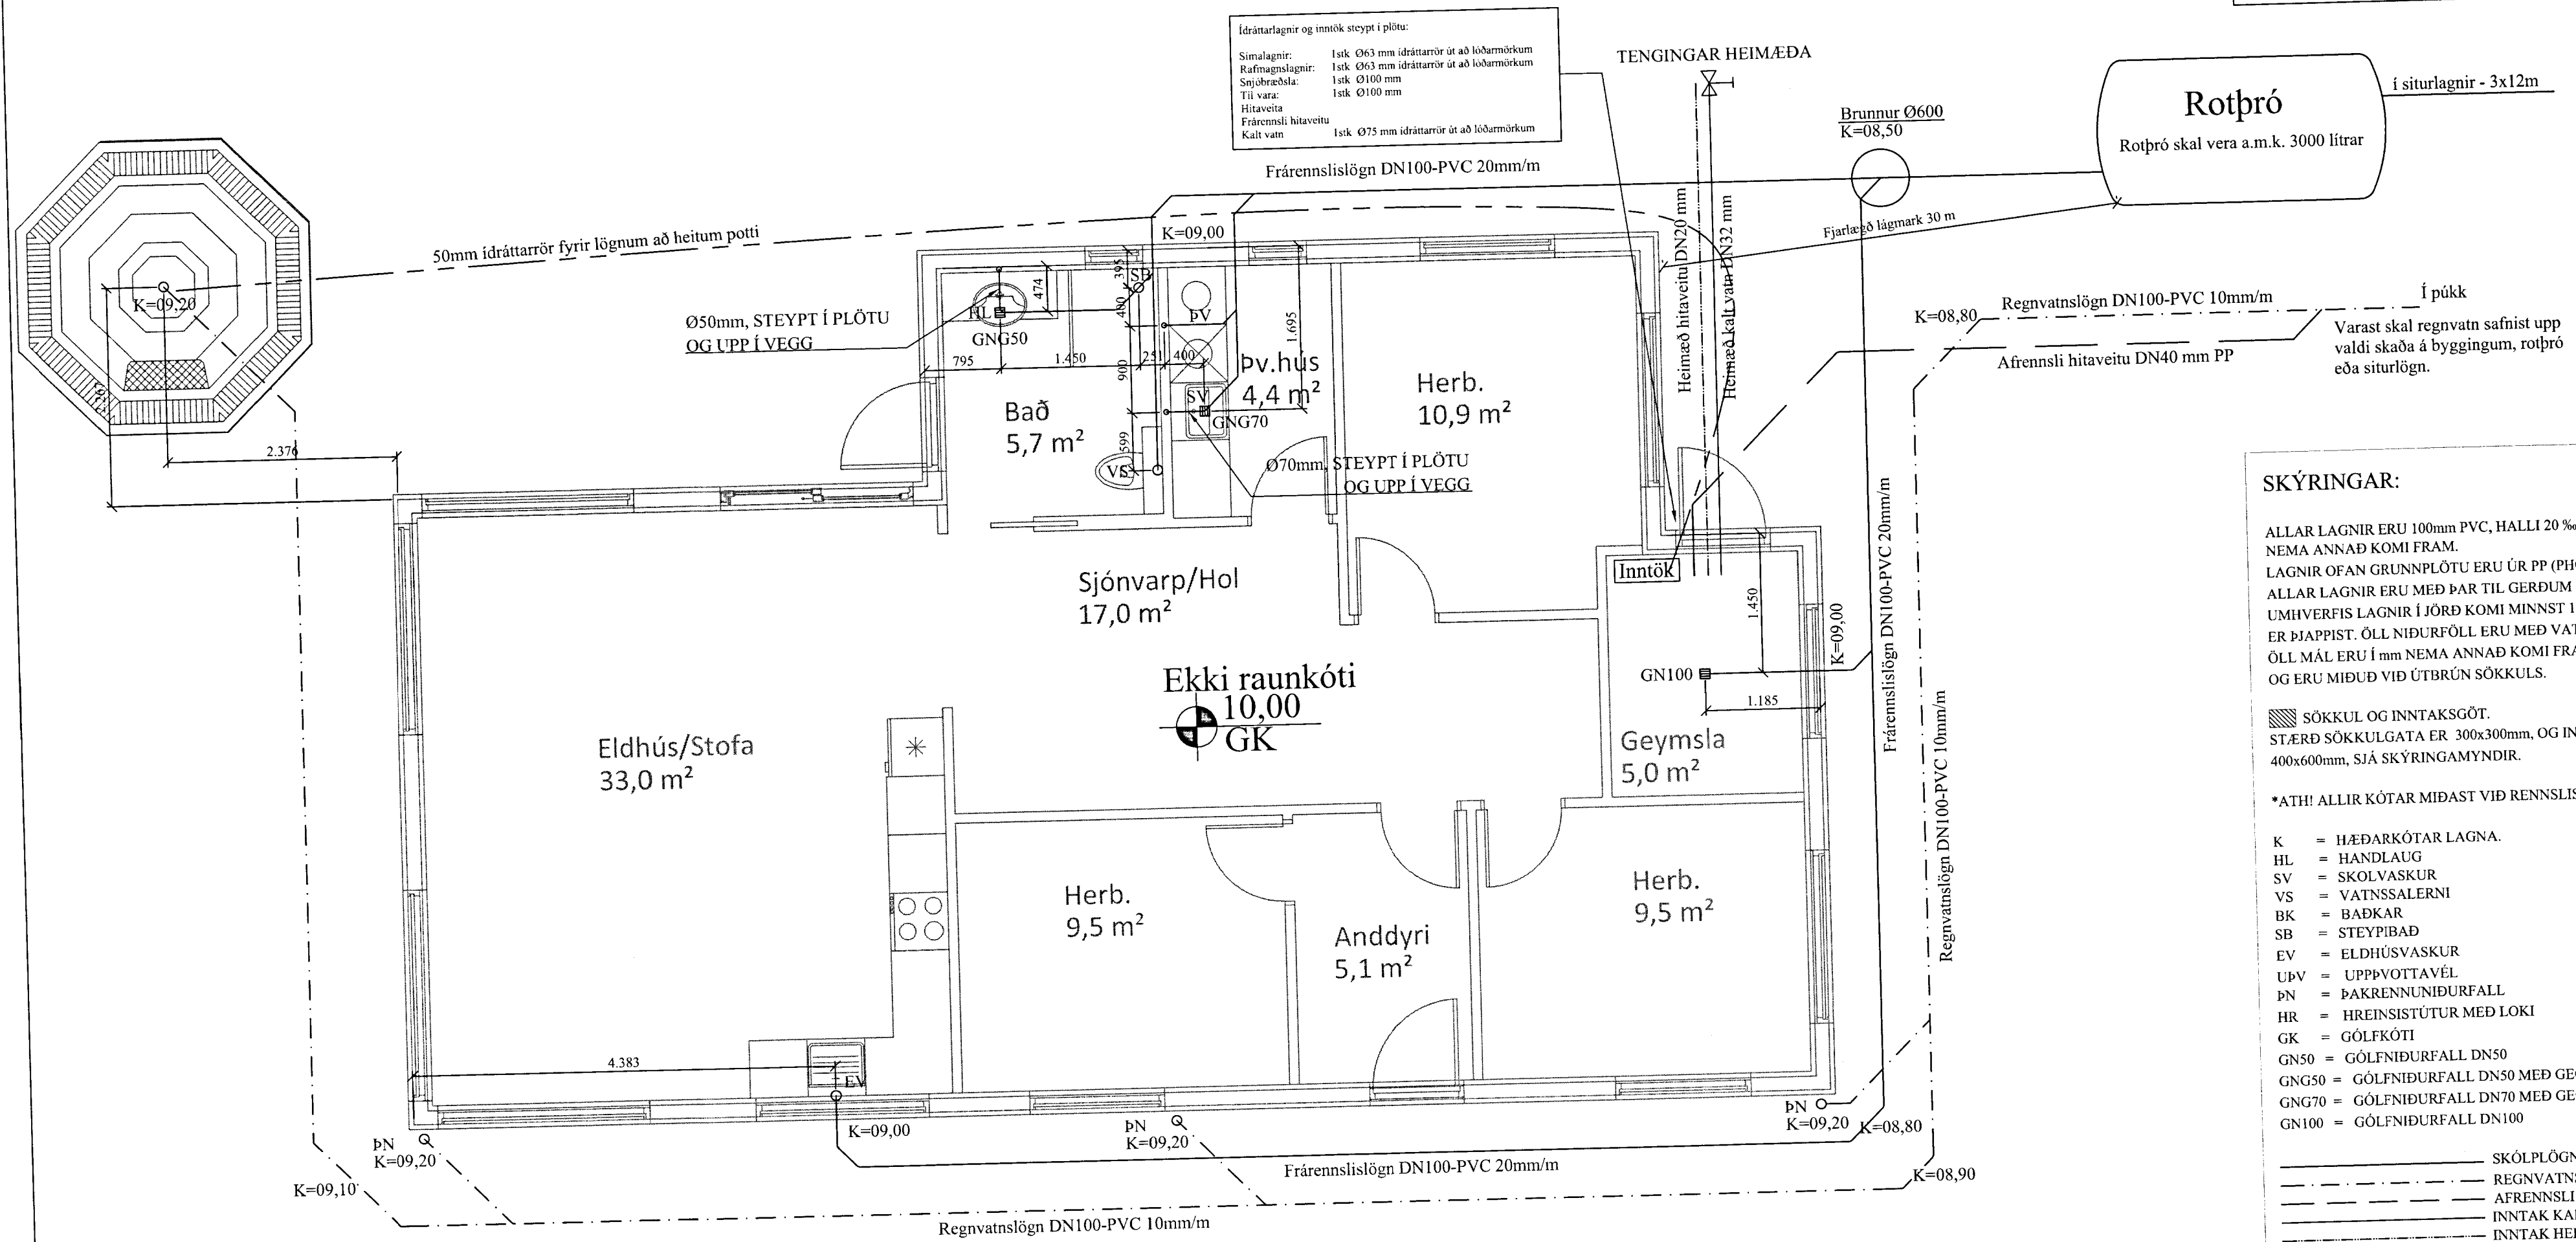


Idráttarlagir og inntök steipt í plötu:  
 Simalagnir: 1stk Ø63 mm idráttarör út að loðarmörkum  
 Rafmagnslagnir: 1stk Ø63 mm idráttarör út að loðarmörkum  
 Snjóbræðsla: 1stk Ø100 mm  
 Til vara: 1stk Ø100 mm  
 Hitaveita  
 Frærennslögn DN100-PVC 20mm/m  
 Kalt vatn: 1stk Ø75 mm idráttarör út að loðarmörkum

**Rotþró**  
 Rotþró skal vera a.m.k. 3000 lítrar  
 i siturlagnir - 3x12m

**SKÝRINGAR:**  
 ALLAR LAGNIR ERU 100mm PVC, HALLI 20 %, MEST 300 %, NEMA ANNAÐ KOMI FRAM.  
 LAGNIR OFAN GRUNNPLÖTU ERU ÚR PP (POLYPROPYLEN).  
 ALLAR LAGNIR ERU MEÐ PAR TIL GERÐUM ÞÉTTIHRINGJUM.  
 UMHVÆRFIS LAGNIR Í JÖRD KOMI MINNST 150mm SANDLAG ER ÞJAPPIS. ÖLL NIÐURFÖLL ERU MEÐ VATNSLÁS.  
 ÖLL MÁL ERU Í mm NEMA ANNAÐ KOMI FRAM Á TEIKNINGUM OG ERU MIÐUÐ VID ÚTBRÚN SÖKKULS.  
 SÖKKUL OG INNTAKSGÖT.  
 STÆRD SÖKKULGATA ER 300x300mm, OG INNTAKSGATA ER 400x600mm, SJÁ SKÝRINGAMYNDIR.

- \*ATH! ALLIR KÓTAR MIÐAST VID RENNSLISBOTN.
- K = HÆÐARKÓTAR LAGNA.
  - HL = HANDLAUG
  - SV = SKOLVASKUR
  - VS = VATNSSALERNI
  - BK = BADKAR
  - SB = STEYPIBAD
  - EV = ELDHÚSVASKUR
  - UPV = UPPVOTTAVÉL
  - PN = ÞAKRENNUNIDURFALL
  - HR = HREINSISTÚTUR MED LOKI
  - GK = GÖLFRÓTI
  - GN50 = GÖLFNIDURFALL DN50
  - GN50 = GÖLFNIDURFALL DN50 MED GEGNUMSTREYMI (0,9l/s)
  - GN70 = GÖLFNIDURFALL DN70 MED GEGNUMSTREYMI (1,8l/s)
  - GN100 = GÖLFNIDURFALL DN100
- SKÖLPLÖGN
  - REGNVATNSLÖGN / DREN
  - AFRENNSLI HITAVEITU
  - INNTAK KALT VATN
  - INNTAK HEITT VATN

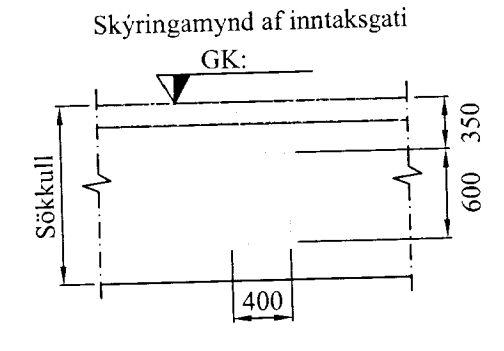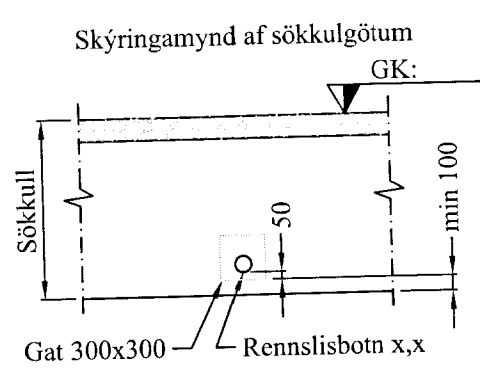

VERK: Hrauntröð 31 i landi Vaðnes 801 Grímsnes	TEIKN NR.: 520
HLUTE: Lagnir - sökkull Frærennslí, regnvatn	KVÆRDI: 1:50 TEIKN: BL
DAGS: 26.02.13	SAM: Björgvin Viglínsson 040546-2009 VZV
NR: 01 136	
Bent Larsen Fróðason Fellskotí 2 801 Bláskógabyggð Símar: 844-7699 - 486-8855 E-mail: bentlarsen77@hotmail.com	