


MÖTTEKID
13. Okt. 2009
Gösta Þóresson
Byggingafræðingur og útskipti, Arntsenhúsi og Föðru.

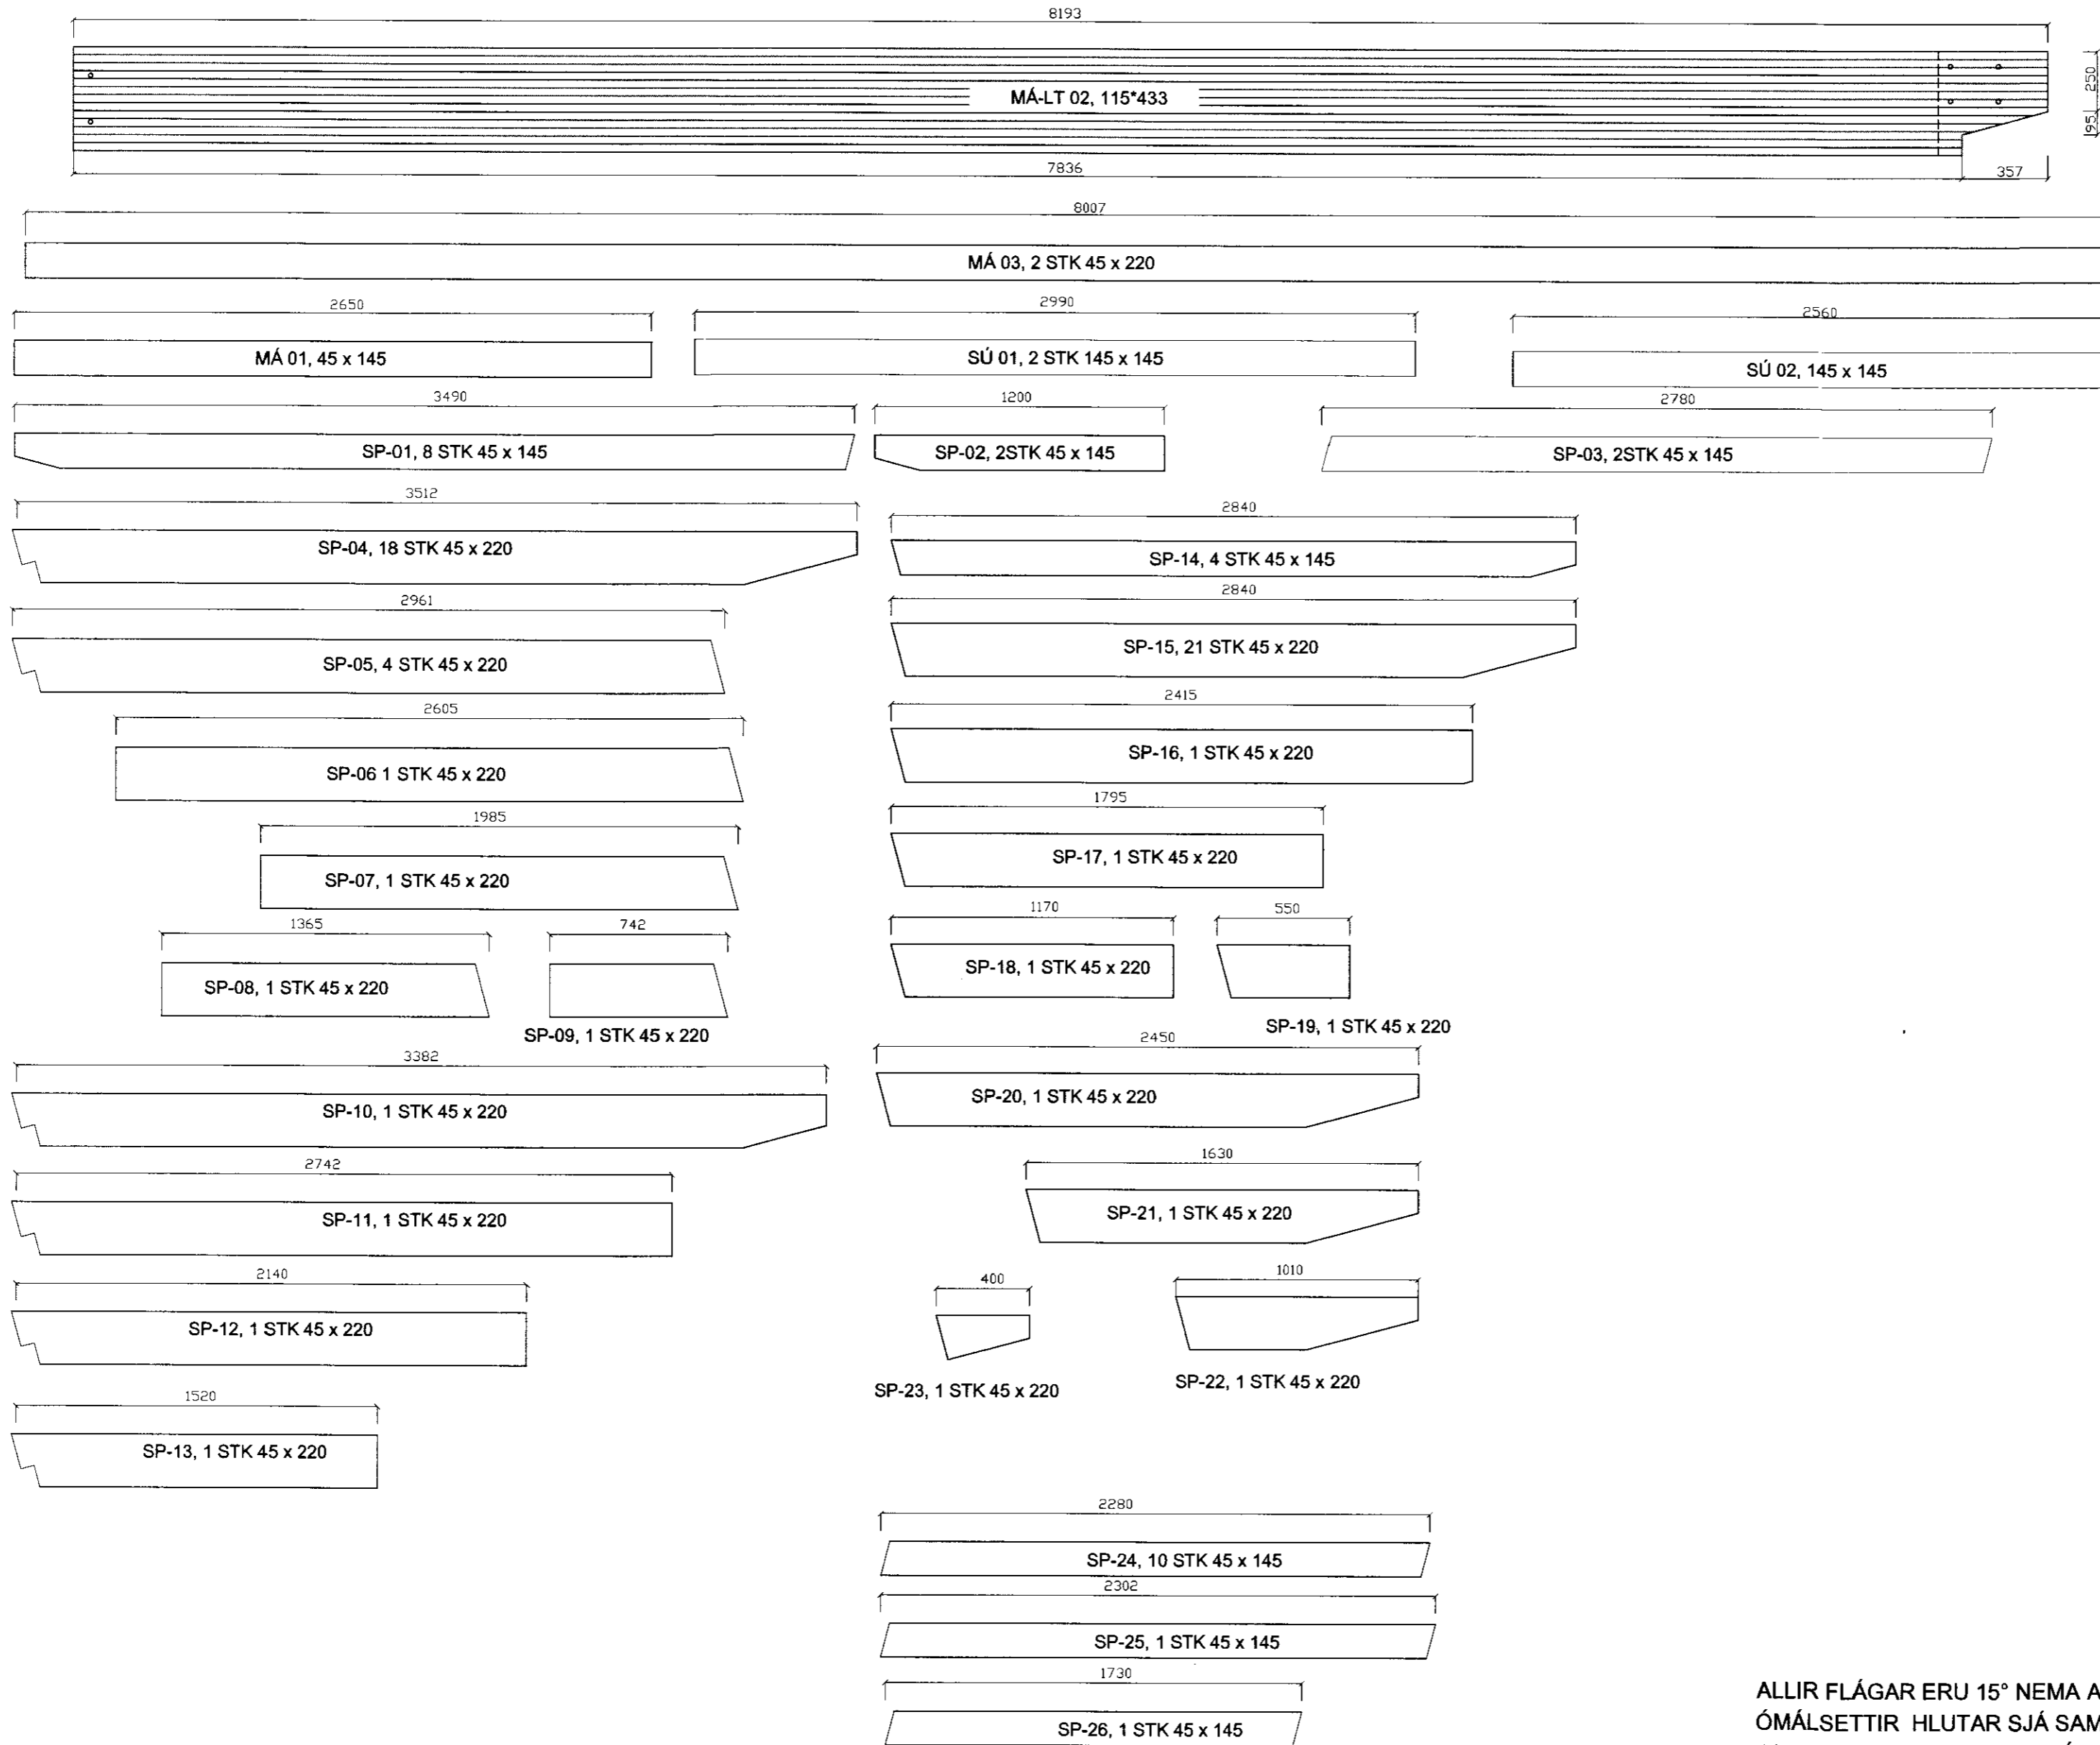

KB 11	22 x 120, L=2300	STK	1
KB 10	22 x 120, L=8010	STK	1
KB 09	22 x 120, L=1660	STK	1
KB 08	22 x 120, L=5620	STK	1
KB 07	22 x 120, L=11500	STK	1
KB 06	22 x 120, L=2910	STK	1
KB 05	22 x 120, L=4610	STK	1
KB 04	22 x 120, L=7960	STK	1
KB 03	22 x 120, L=5200	STK	1
TSP 03	45 x 145, L= 5200	STK	1
TSP 02	45 x 145, L= 1000	STK	1
TSP 01	45 x 145, L= 4200	STK	1
VL 20	45 x 145, L=4828	STK	1
SP 26	45*145, L= 1730	STK	1
SP 25	45*145, L= 2302	STK	1
SP 24	45*145, L= 2280	STK	10
SP 23	45*220, L= 400	STK	1
SP 22	45*220, L= 1010	STK	1
SP 21	45*220, L= 1630	STK	1
SP 20	45*220, L= 2450	STK	1
SP 19	45*220, L= 700	STK	1
SP 18	45*220, L= 2700	STK	1
SP 17	45*220, L= 2000	STK	1
SP 16	45*220, L= 2600	STK	1
SP 15	45*220, L= 2840	STK	21
SP 14	45*145, L= 2840	STK	4
SP 13	45*220, L= 1520	STK	1
SP 12	45*220, L= 2140	STK	1
SP 11	45*220, L= 2742	STK	1
SP 10	45*220, L= 3382	STK	1
SP 09	45*220, L= 742	STK	1
SP 08	45*220, L= 1365	STK	1
SP 07	45*220, L= 1985	STK	1
SP 06	45*220, L= 2605	STK	1
SP 05	45*220, L= 2961	STK	4
SP 04	45*220, L=3512	STK	18
SP 03	45*145, L= 2780	STK	4
SP 02	45*145, L= 1200	STK	2
SP 01	45*145, L= 3490	STK	8
MA 03	45*220, L= 8007	STK	1
MA 02	115*433, L=8193	STK	1
MA-01	45*145, L=2650	STK	1
AUDKENNI	STÆRD	EINING	MAGN

ALLIR FLÁGAR ERU 15° NEMA ANNAÐ SÉ TEKID FRAM.
ÓMÁLSETTIR HLUTAR SJÁ SAMABÆRILEGAR SPERRUR Í RÖÐ.
GRUNNMYND ÞAKVIRKIS SJÁ TEIKNINGU OS-S-0909-11

Breytingar	Áritun.	HRAUNTRÖÐ 13, VAÐNESI	
	Adalbjörn Þóresson Kl. 240753-2439	Verk & lækni ehf	HLUTAMYNDIR SPERRUR ÞAKVIRKIS FRÍSTUNDAHÚS
	Hönnuður/séruppráttar: Kl. 240753-2439	Sigurður Jónsson, kl 210254-5789	Hannað af: SJ Teiknað af: SJ Yfirfarið af: - Ártað: - Tæknifráedingur
Dagsetni, Skýringar	Br. nr.		Dagsetni: Okt. 2009 Kvæði: 1:20 Nr.: OS-S-0909-12 Bláa: - Útgáfa: 16 -