




MÓTTÆKID
13. Okt. 2009
Gösta Pásson
Byggingafræðingur, Ammassys ú og Físi

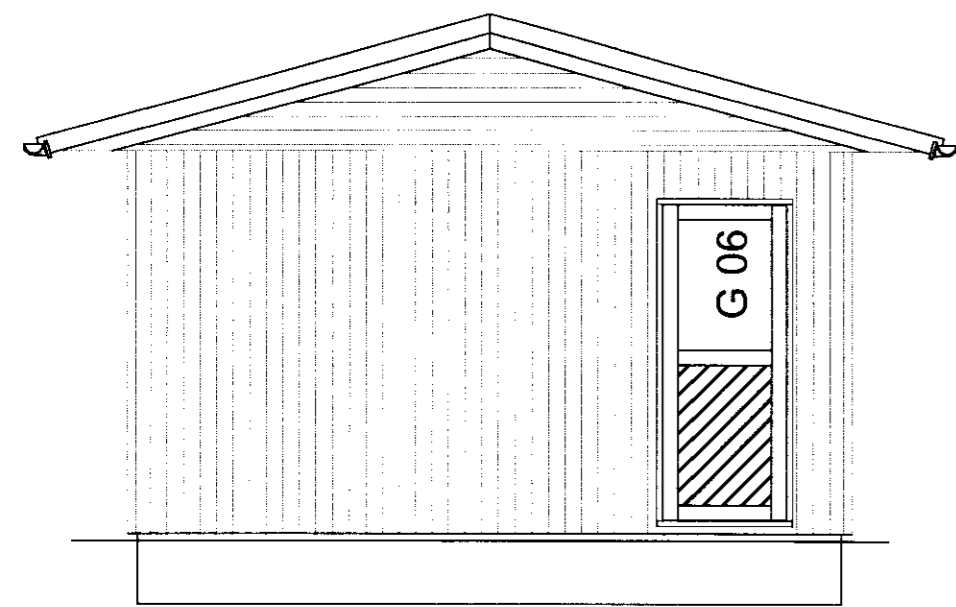


VESTURGAFL. Mkv. 1:50

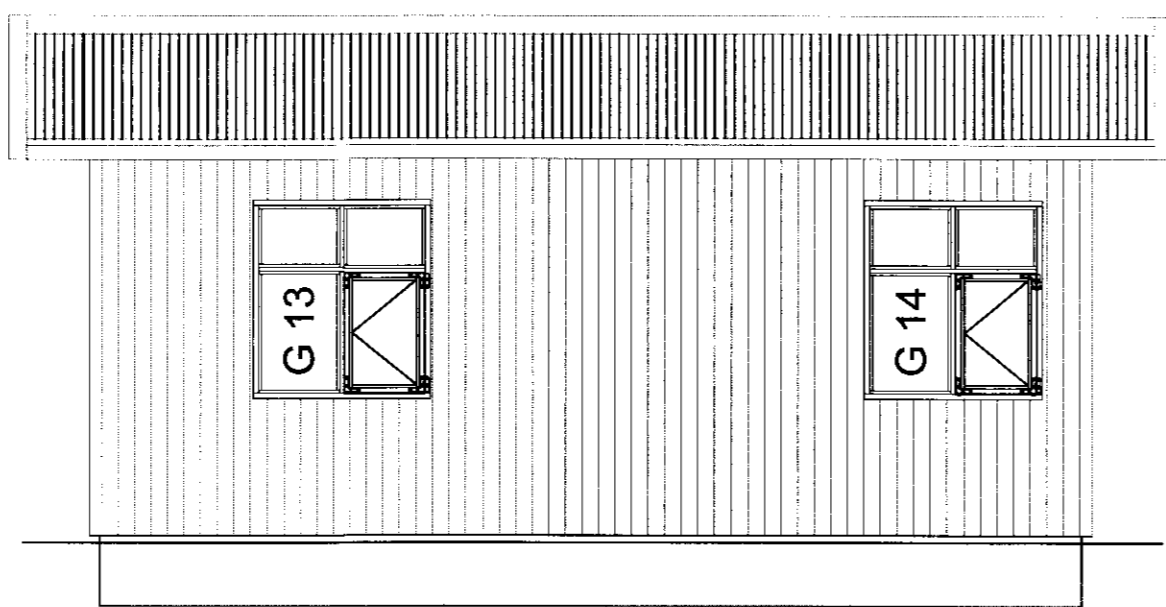


NORÐURHLIÐ. Mkv. 1:50

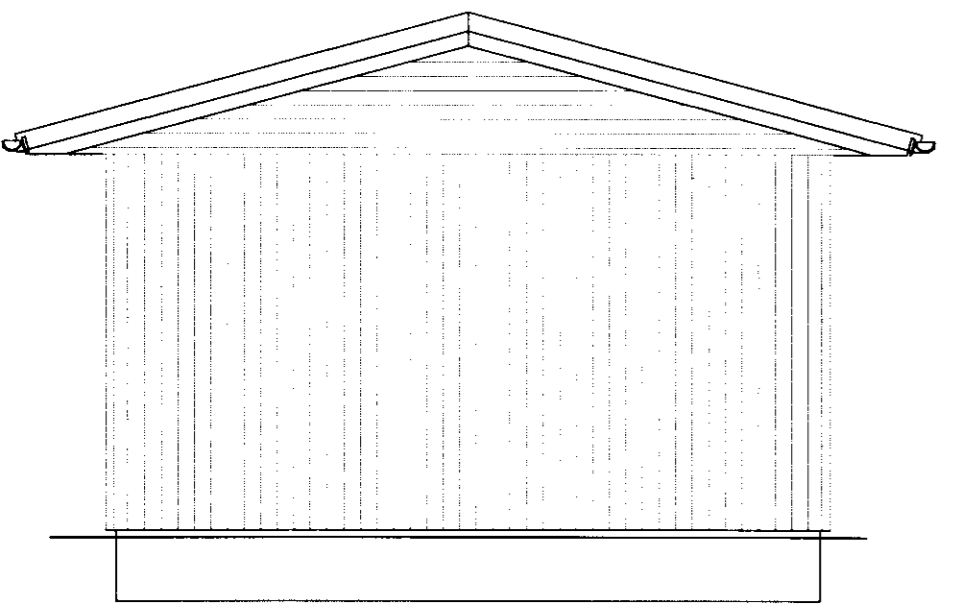


AUSTURGAFL. Mkv. 1:50

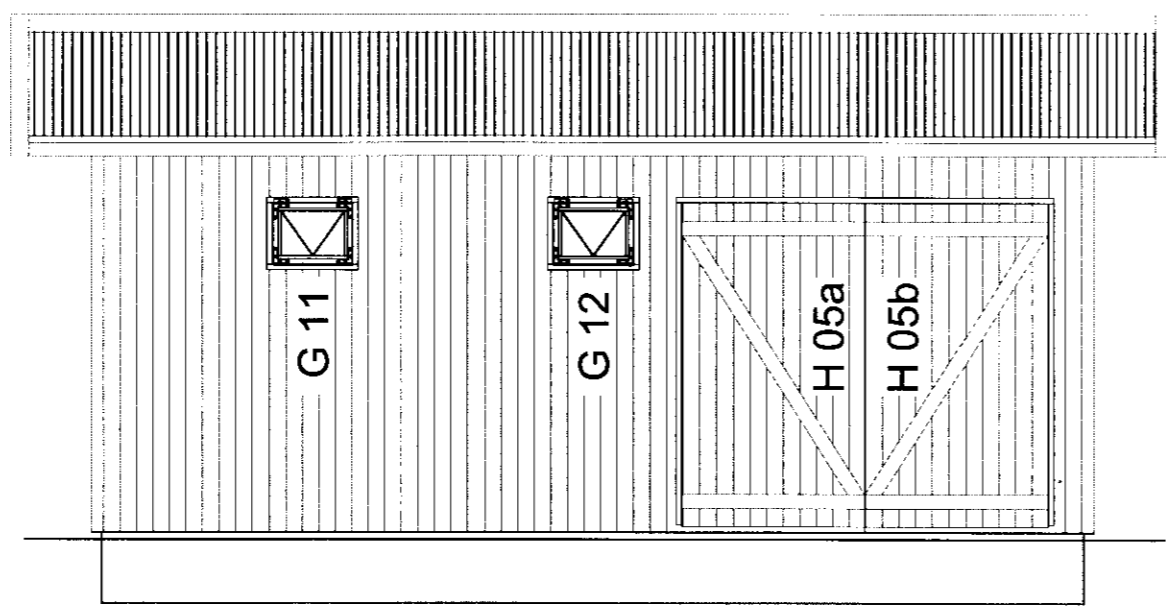


SUÐURHLIÐ. Mkv. 1: 50

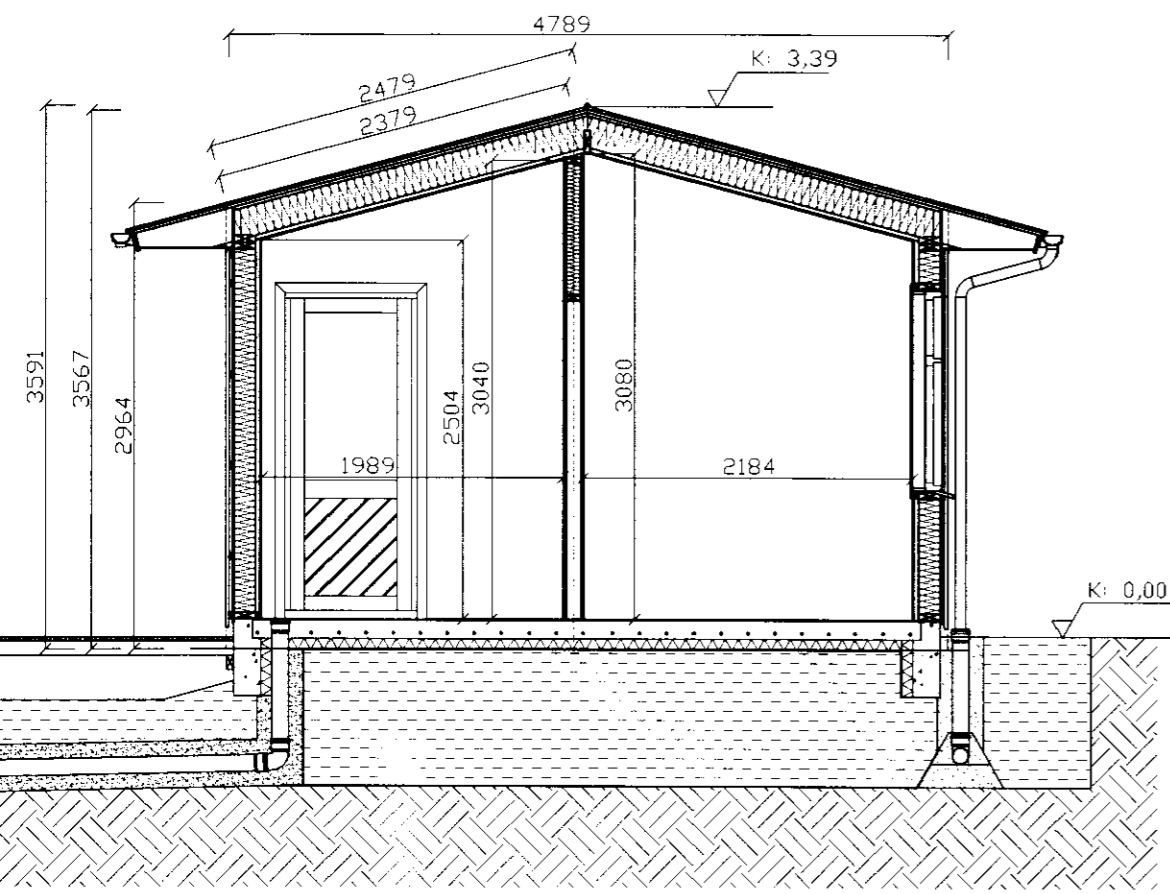

PVERSNIÐ D-D, Mkv. 1:50

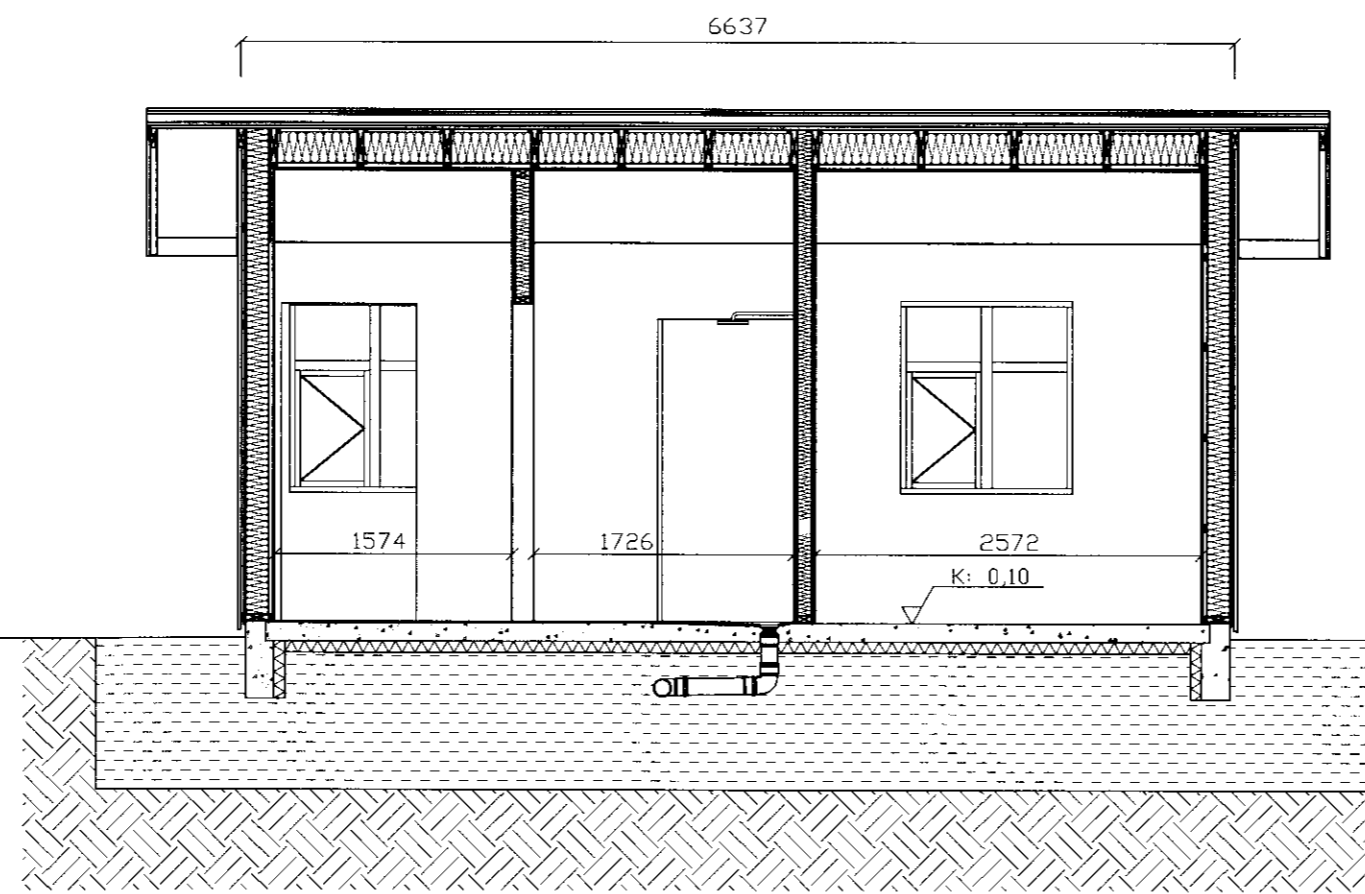

LANGSNIÐ B-B, Mkv. 1:50

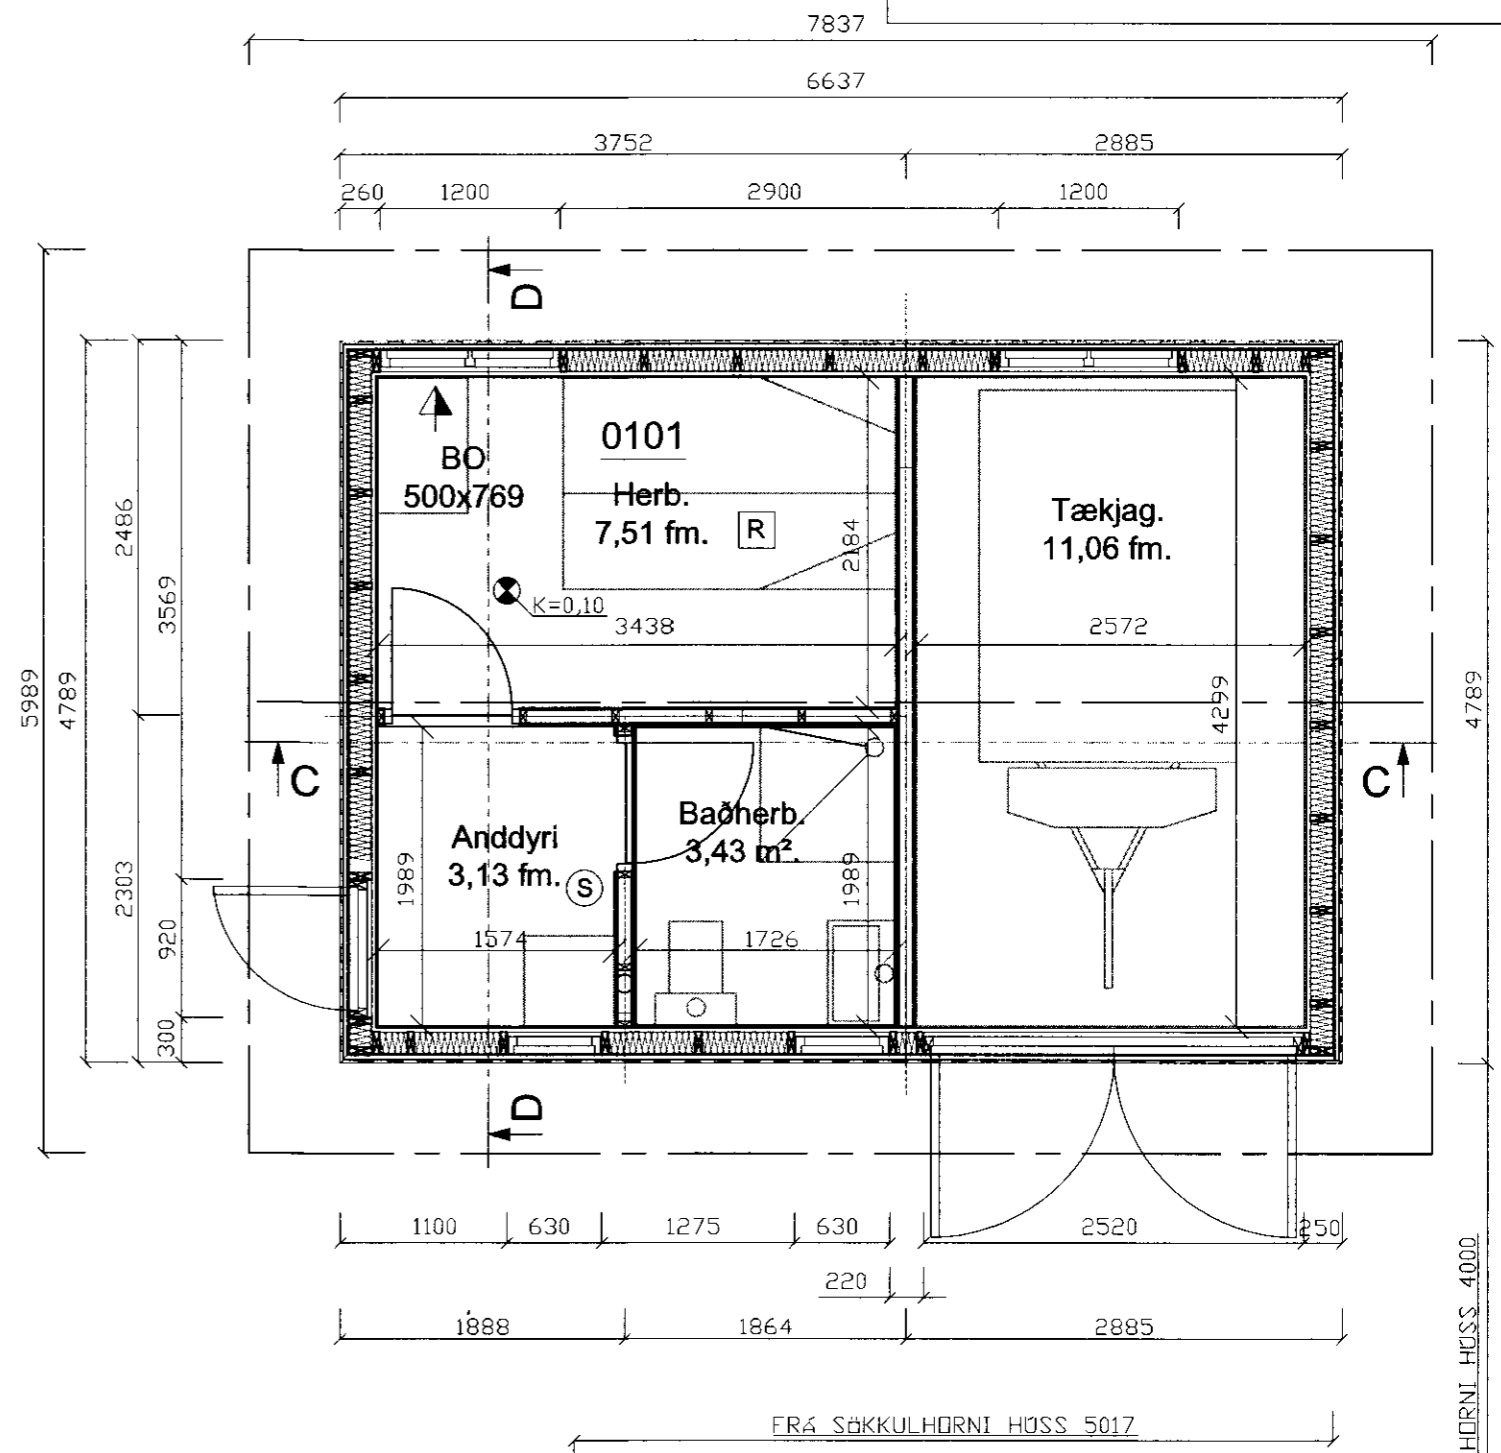

GRUNNMYND, Mkv. 1:50

VEGGIR OG ÞAK-BURÐARVIÐIR:

FÓTSTYKKI HÚSS ER 50*150, EITT STYKKI EN EF EKKI ER ÞÖRF Á TVÖFÖLDU VEGNA HITALAGNA/GÓLFILAGNAR MÁ HAFNA ÞAÐ EINFALT. VEGGSTOÐIR ERU ALMENNT 50*150 c/c600, NEMA Í GEYMSLU, SEM ER ÚR 50*125 c/c 600. HÖFUÐSTYKKI ER SAMSVARANDI VEGGSTOÐUM. SPERRUR ERU EINS OG FRAM KEMUR Á TEIKNINGUM, MILLIBIL c/c600 ALMENNT. FESTING FÓTSTYKKIS VIÐ STÖÐ SKAL VERA MEÐ AÐ MINNSTA KOSTI EINUM BMF-VINKLI, NEGLING 4*4/40 Í HVERN VÆNG, AUK ÞESS SEM VEGGIR ERU KLÆDDIR MEÐ 9 EÐA 12mm KROSSVIÐ, ÞAR SEM NEGLING ER 21/2" c/c150 AUK LÍMINGAR. REKA SKAL 2stk 5" Í TENGINGU STÖÐENDA VIÐ FÓTSTYKKI/HÖFUÐSTYKKIS. SETJA SKAL LAUSHOLT 50*100 c/c800-1000 Í VEGGHÆÐ, FEST MEÐ 2stk 5" Í HVERN ENDA. SAMA GILDIR UM LAUSHOLT YFIR GLUGGUM. VIÐ STÆRRI GLUGGA KOMI UPP Á RÖND 50*200 SKORIÐ INN Í STÖDIR. ALMENNT ERU SPERRUR 50*225 c/c600. FEST VIÐ HÖFUÐSTYKKI MEÐ 2stk BMF-VINKLUM, NEGLING 6stk 4/40 Í HVERN VÆNG, EN VIÐ LÍMTRÉSBITA MÁ NOTA BMF-BJÁLKASKÓ MEÐ SÖMU NEGLINGU. FESTINGAR LÍMTRÉS VIÐ VEGGI SKAL VERA MEÐ 60*6-FLATJÁRNI OG M16 BOLTUM/TEINUM EINS OG FRAM KEMUR Á MYND. OFAN Á SPERRUR KOMI BORDAKLÆÐNING 25*150, FEST MEÐ 3stk 3" Í HVERJA SPERRU. OFAN Á BORDAKLÆÐNINGU KOMI TJÖRUPAPPI OG BÁRUJÁRNI, FEST MEÐ KAMBSAUM MEÐ ÞÉTTINGU Í AÐRA HVERJA BÁRU, Í FYRSTA OG ANNAÐ NEDSTA BORD, SÍÐAN MEÐ 600mm UPP EFTIR ÞAKI. MILLI FÓTSTYKKIS OG STEYPU KOMI TJÖRUPAPPI OG NEOPREN-PULSA TIL ÞÉTTINGAR. KROSSVIÐUR NÁI 50mm NIÐUR FYRIR STEYPTA PLÖTU. NEDST Á KROSSVIÐ UPP UNDIR VATNSKLÆÐNINGU SKAL SETJA MÚSANET. LOFTUN UNDIR VATNSKLÆÐNINGU SKAL VERA AÐ MINNSTA KOSTI Í 9mm. KLÆÐNING SKAL FEST MEÐ SÝRUHELDURM SAUM (A4). GLUGGAR/HURÐIR SKULU FESTIR MEÐ FRÓNSKUM SKRÚFUM, Ø6 c/c 400 EÐA ÍGILDI ÞESS.

Breytingar	Áritun.	HRAUNTRÖÐ 13, VAÐNESI	
	Alsiðinnúmer: KL 240753-2439	Hannað af: SJ	Dagsetn.: Okt. 2009
	Hönnuð af: SJ	Teknað af: SJ	Kvarð: 1:50
		Yfirferð af: -	Nr.: OS-S-0909-09
		Árkað: -	Útgáfa: -
Dagsetn. Skýringar	Br. nr.	Verk & tækni ehf Sigurður Jónsson, kt 210254-5799 Tæknifræðingur	9 -