



Samp. 30.01.2001

Ólafur Lárusson

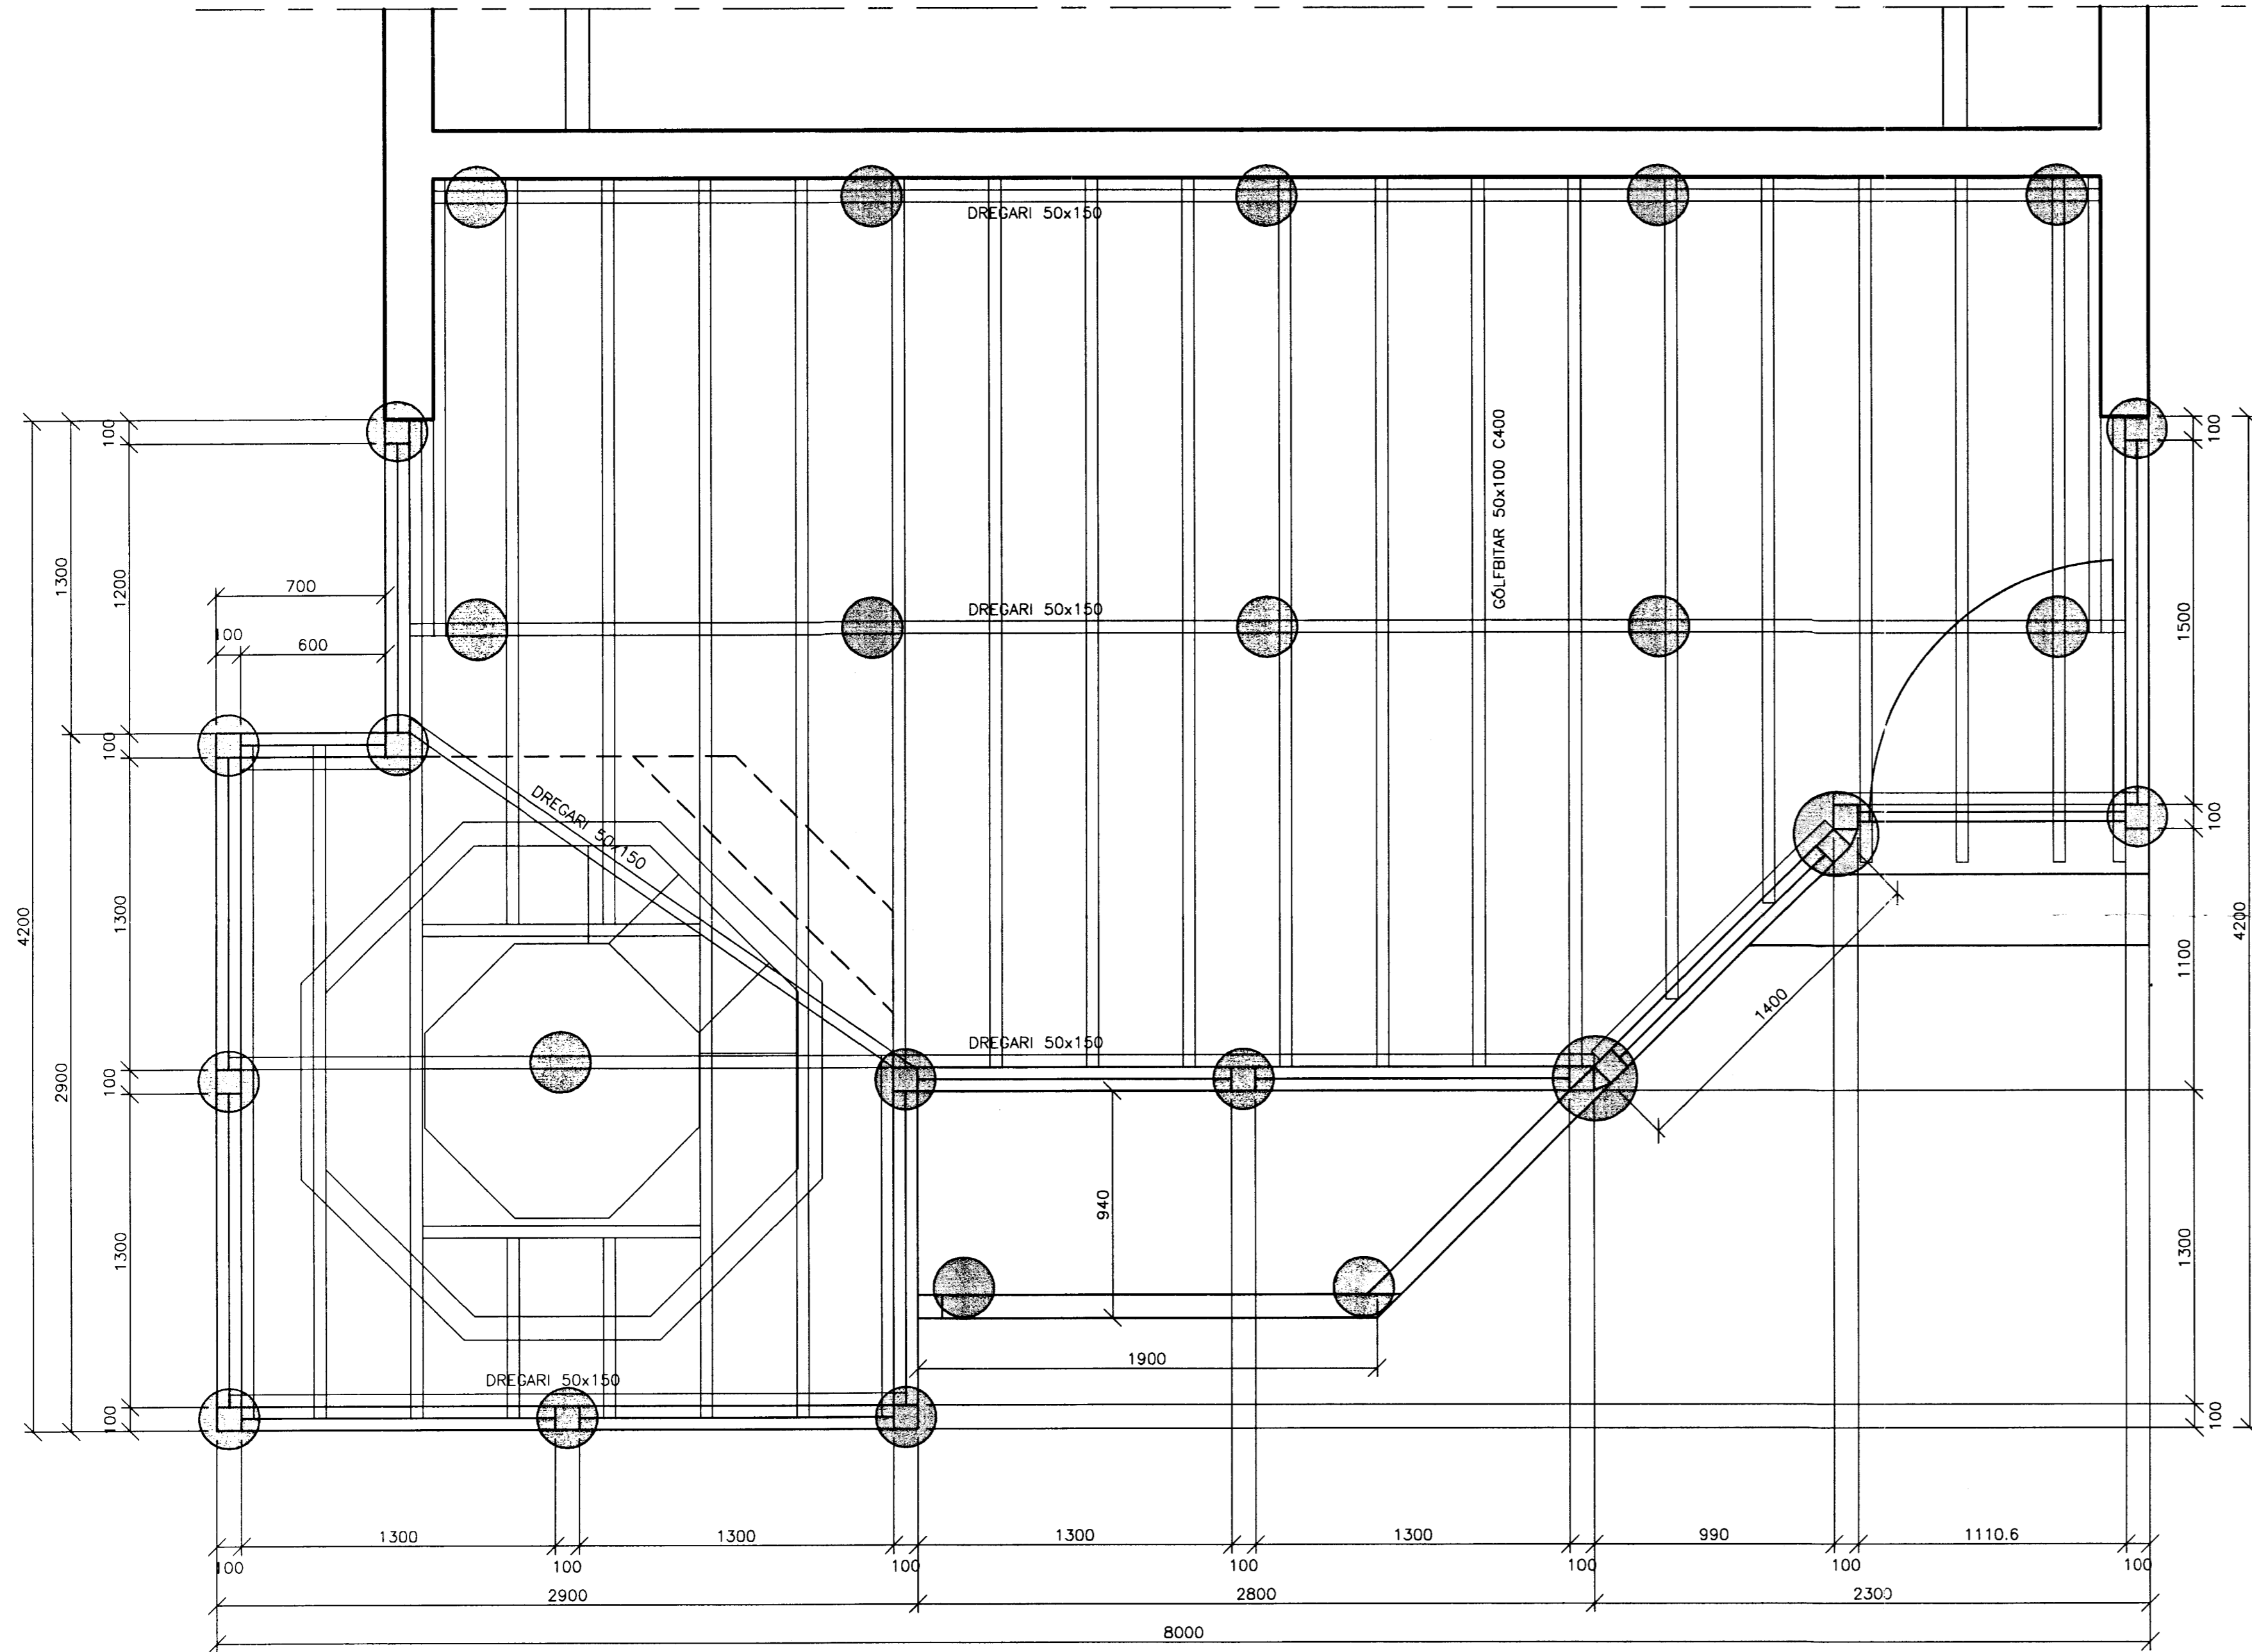

GRUNNMYND UNDIRSTAÐNA 1:20

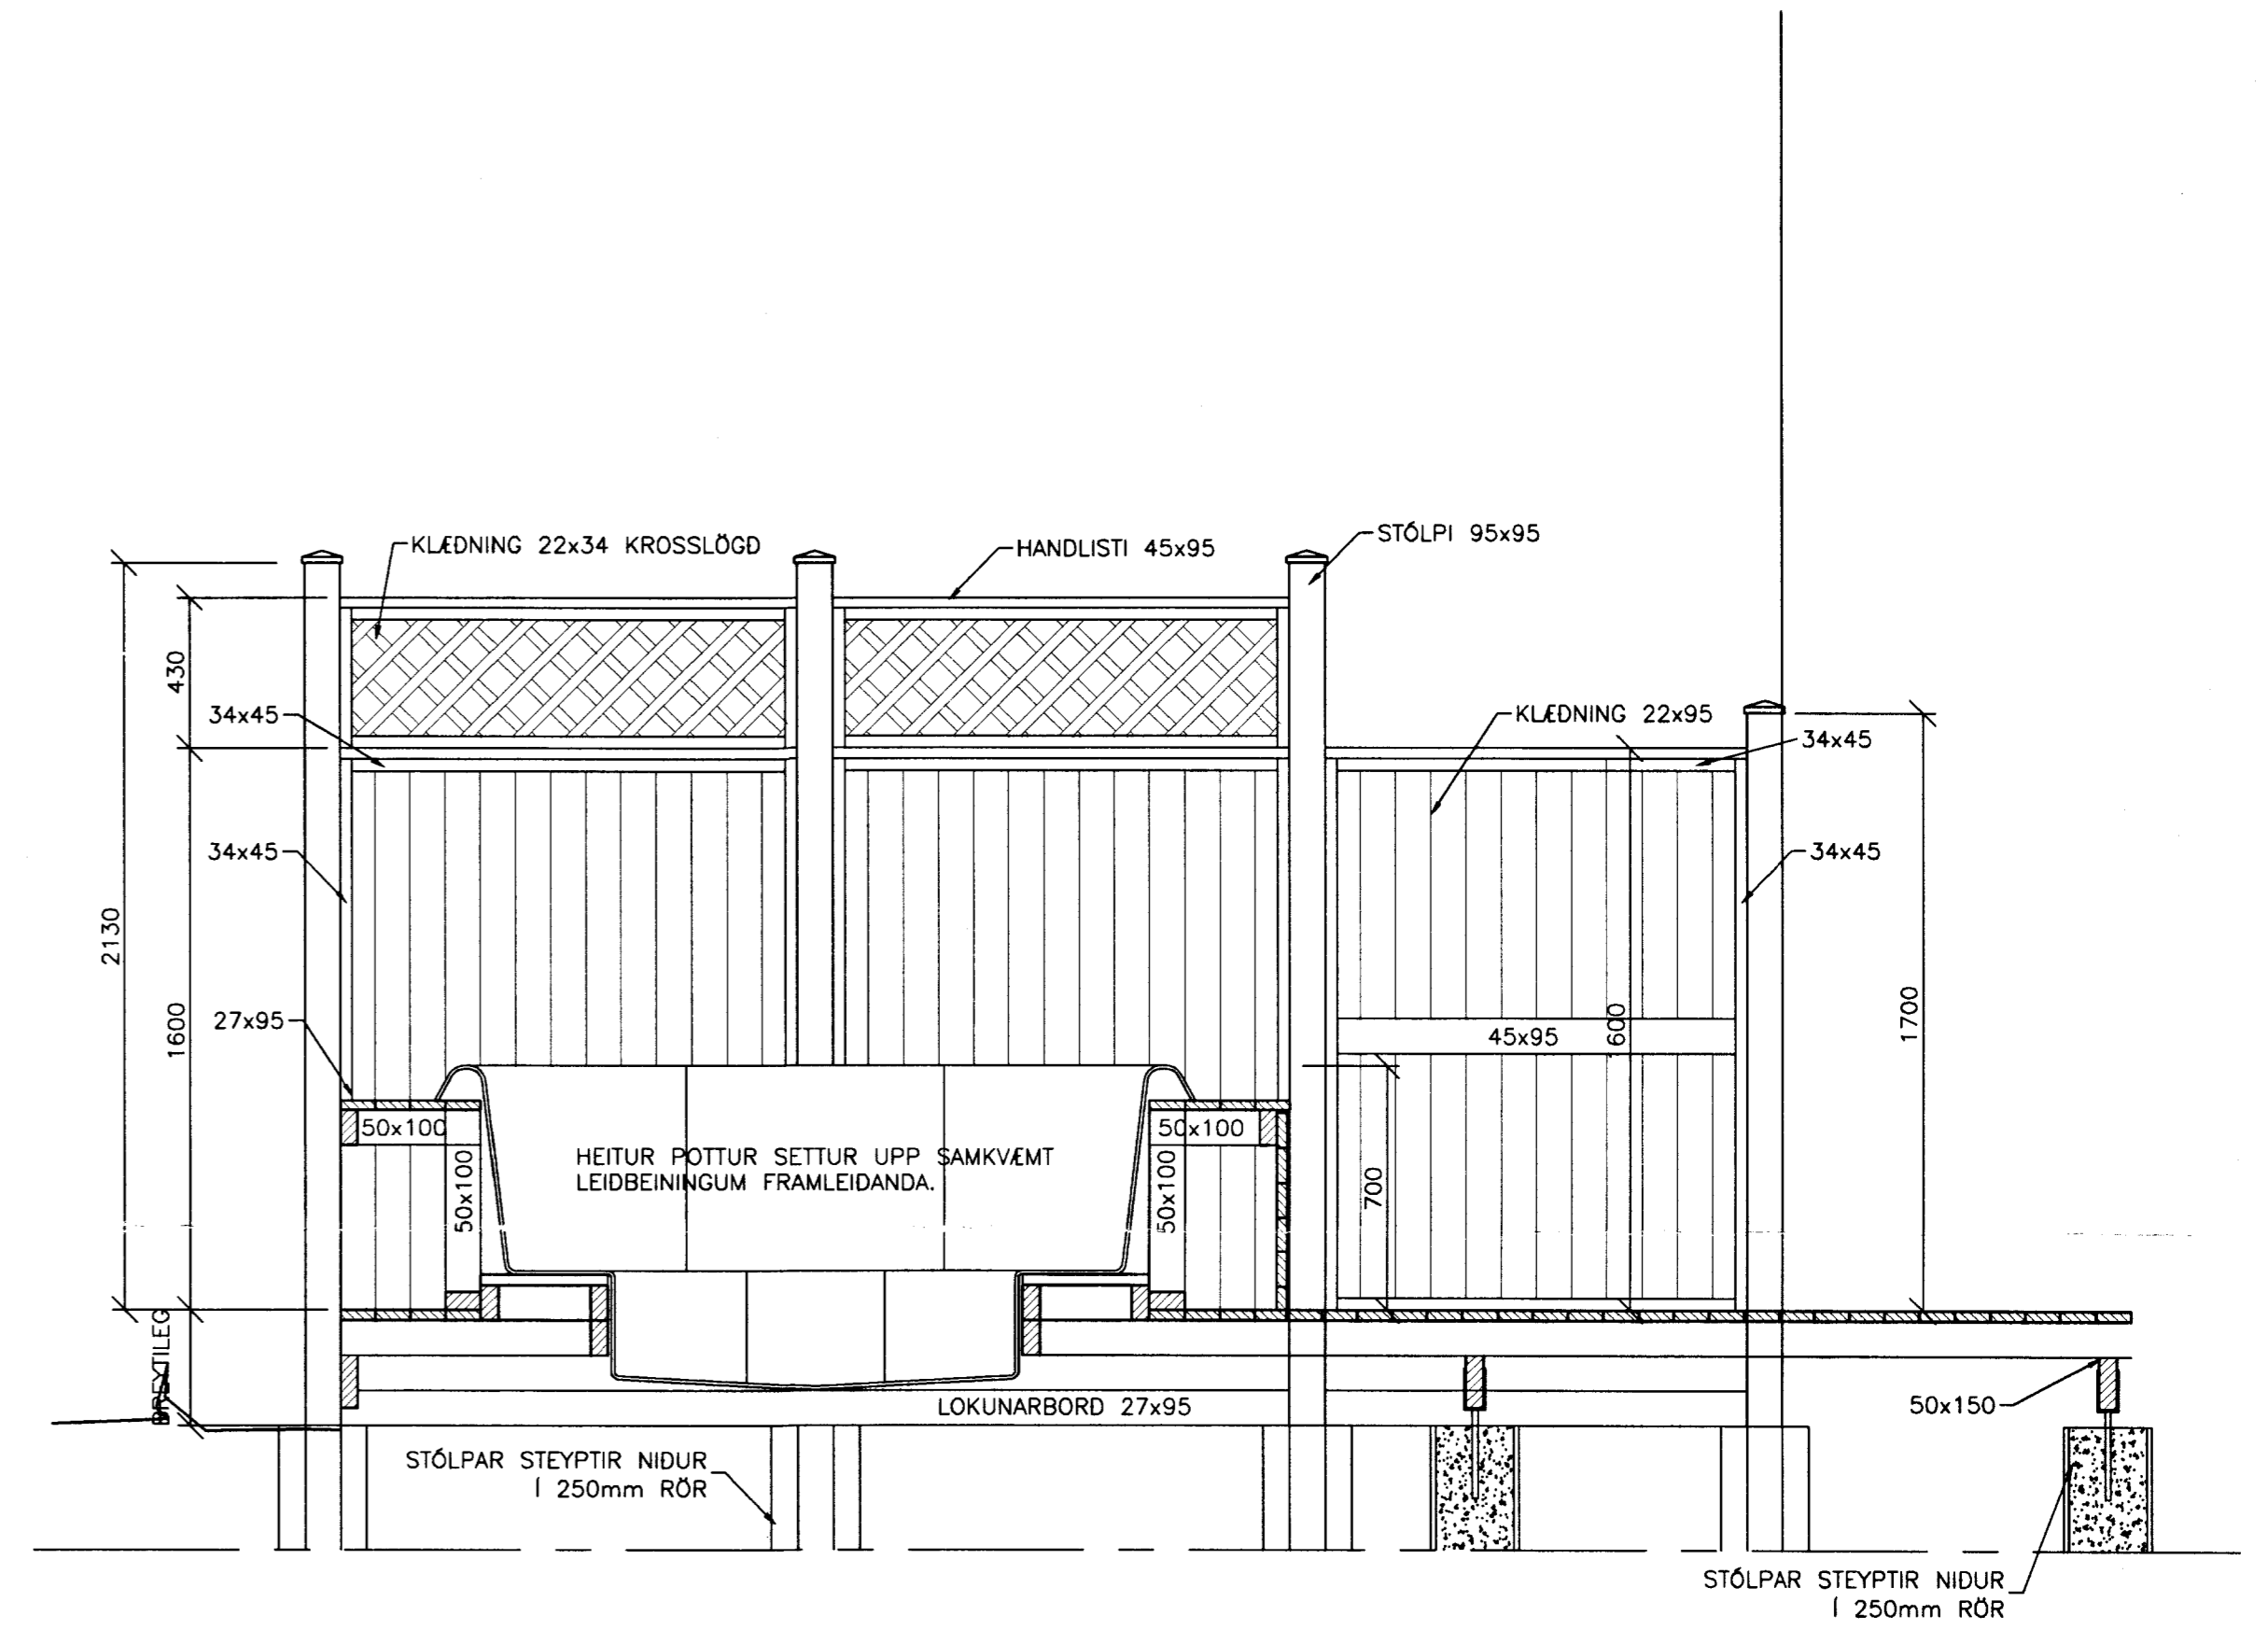

SNID Í POTT 1:20

AUSTURVÖR 8		HRAUNB. GRÍMSNESI		VERK NR.	328
ORLOFSHÚS VÉLSTJÓRAFÉLAGS ÍSLANDS		NÝR SÓLPALLUR OG POTTUR, GRUNNM. OG SNID		BL. NR.	2
KVARÐI 1:20		TEIKN. NR. 3702			
Handað	Ó.Þ.E.	Tekin	Ó.Þ.E.	Vitst.	Sindri/rit
Sagð		12.10.2000		Sími: 554 2200 - Fax: 564 2277	
Sagð		150152-4619			

**VH** Verfræðistofan Hamraborg  
Hamraborg 10 - 200 Kópavogur  
Sími: 554 2200 - Fax: 564 2277