


MÓTTEKIÐ
 12 SEPT. 2011
Guy Þósson
 Byggingstærðfræðingur, Ámasayslu og Plánari

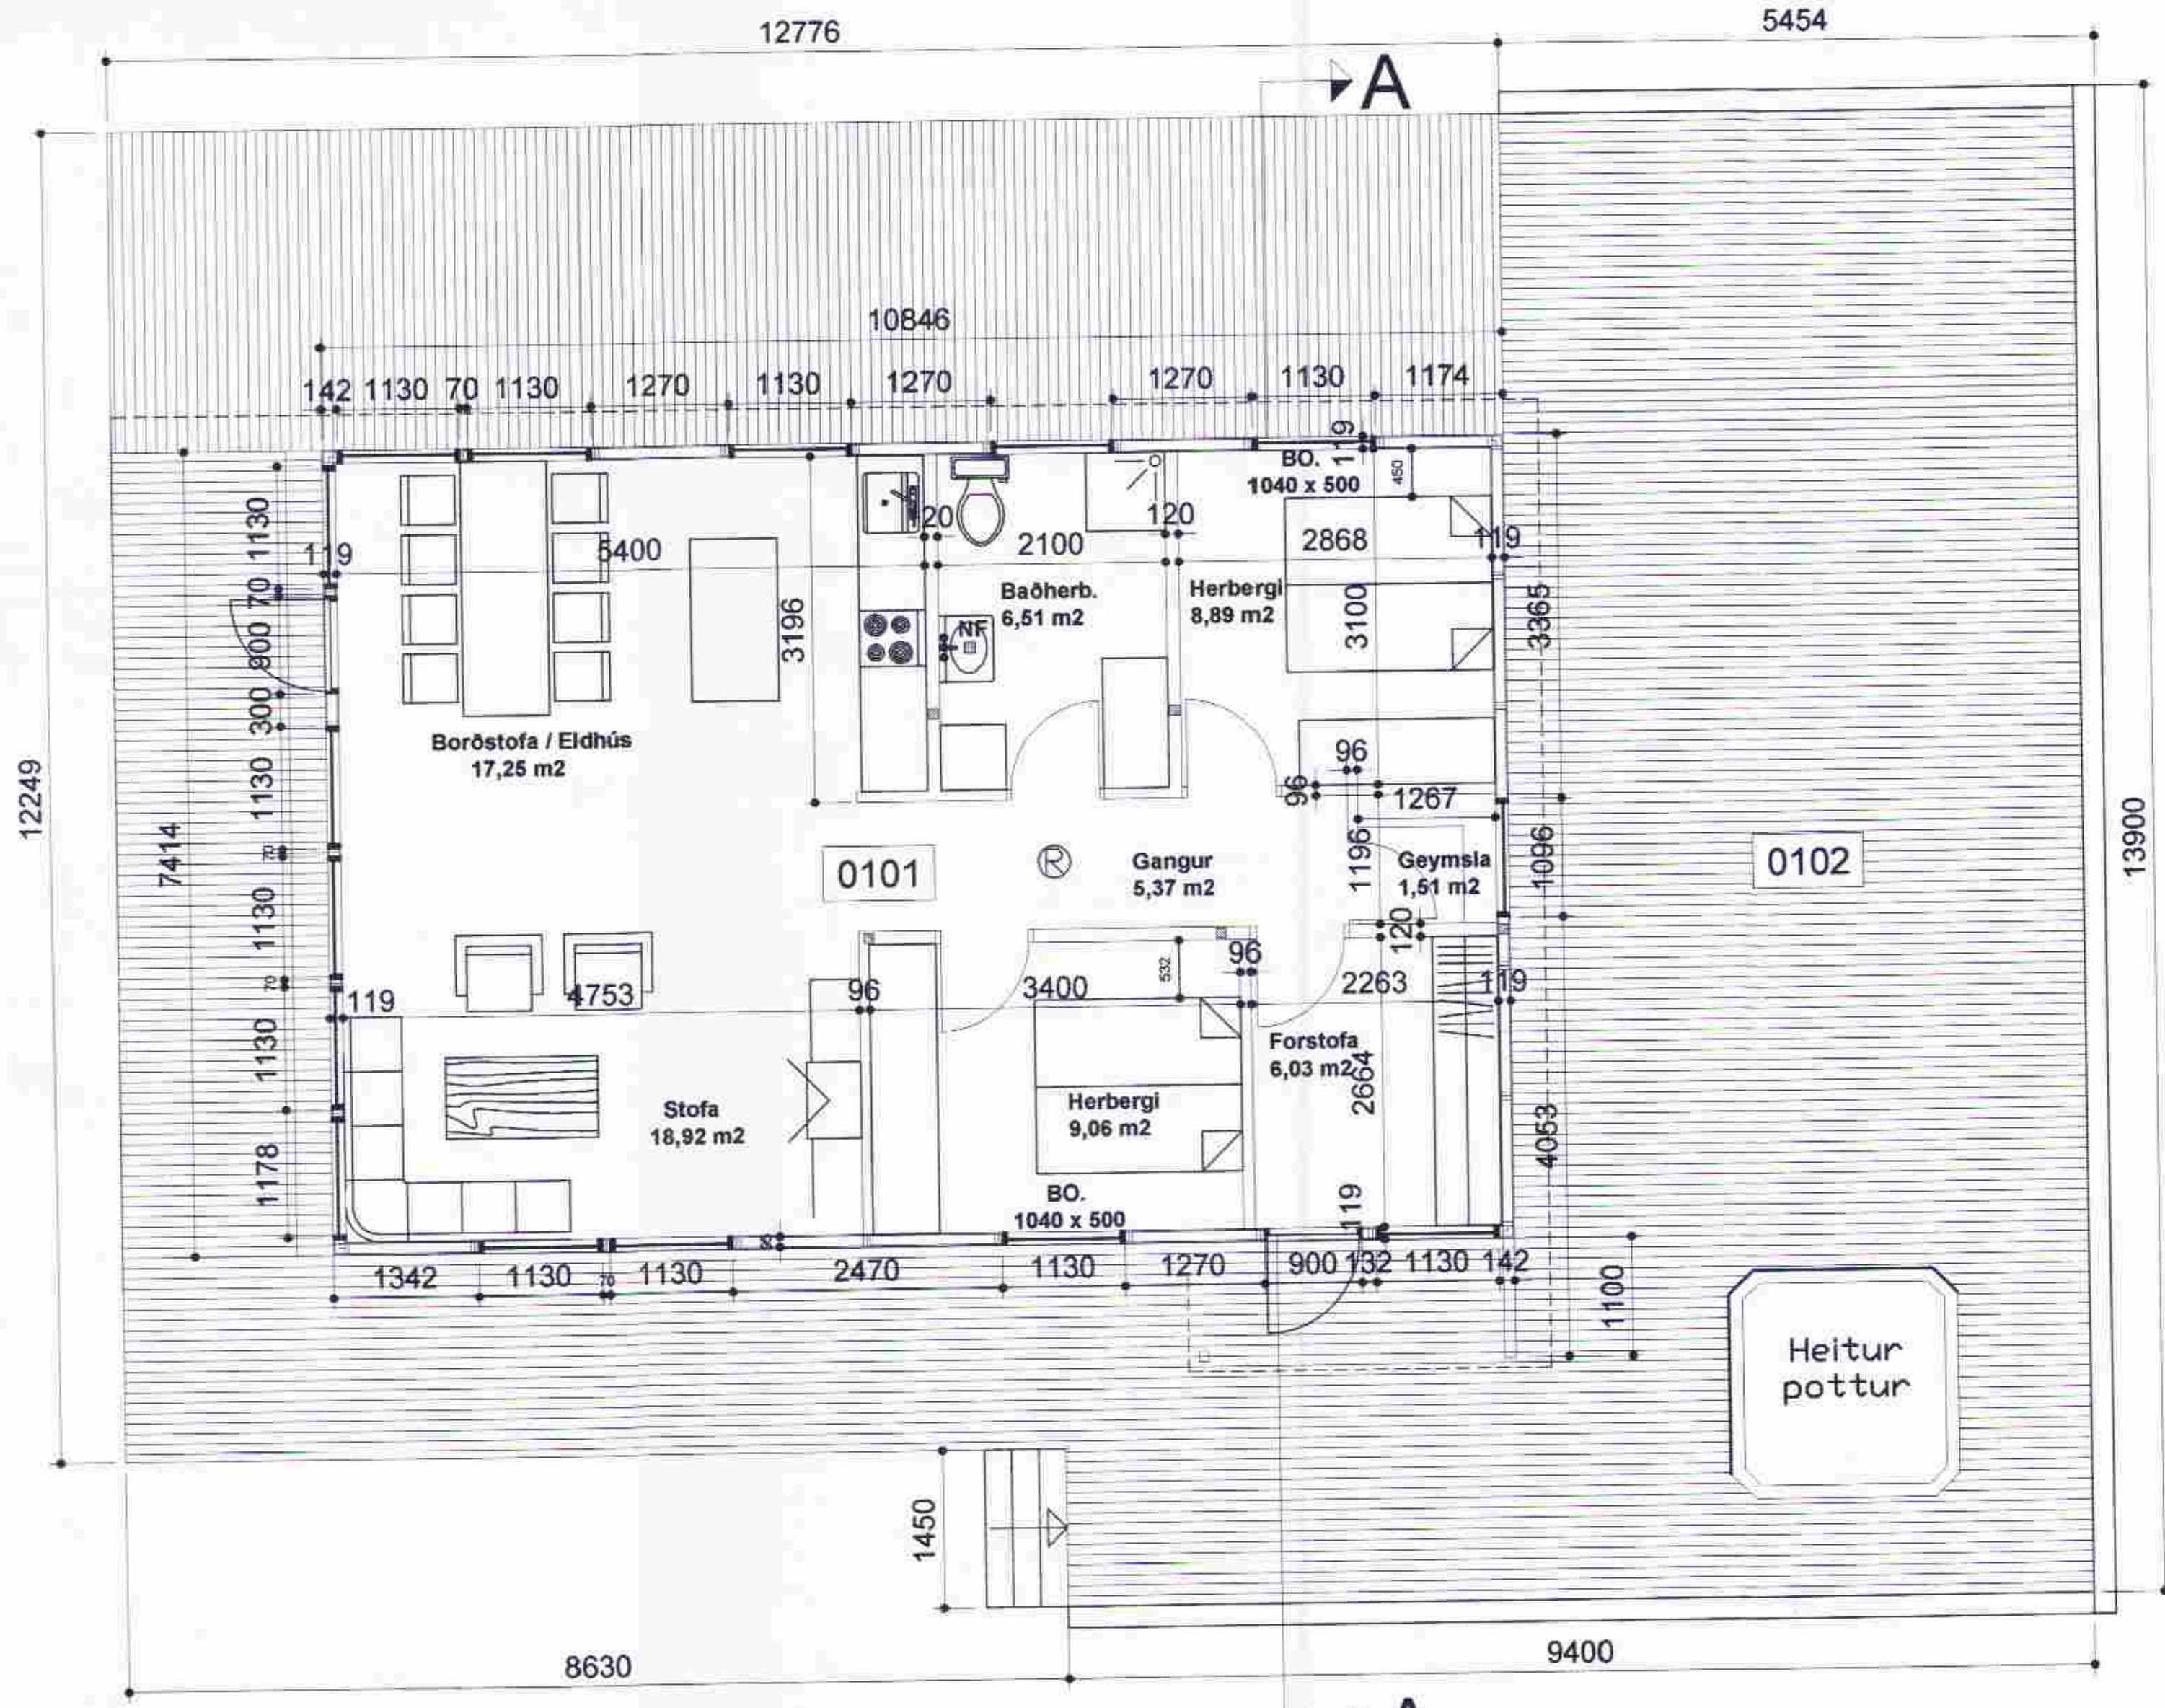

Grunnmynd. m: 1/50.

Eurostál ehf Sundaborg 5, 104 Reykjavík Símar: 517 0335 / 618 3300, email: kjartan@eurostal.is Breytt: 20.01.2011. Viðbygging og stoðveggir á lóð.			Verkefni:	Hestvíkurvegur 10 Grímsnes og Grafningshreppi	Kvarði:	1/50
			Teikning:	Grunnmynd	Teikn. nr.:	01.01
Teiknað:	Dags:	Verk nr.:	Undirskrift:	<i>Guy Þósson</i>		
KR	20.08.2011					